




PŮDORYS

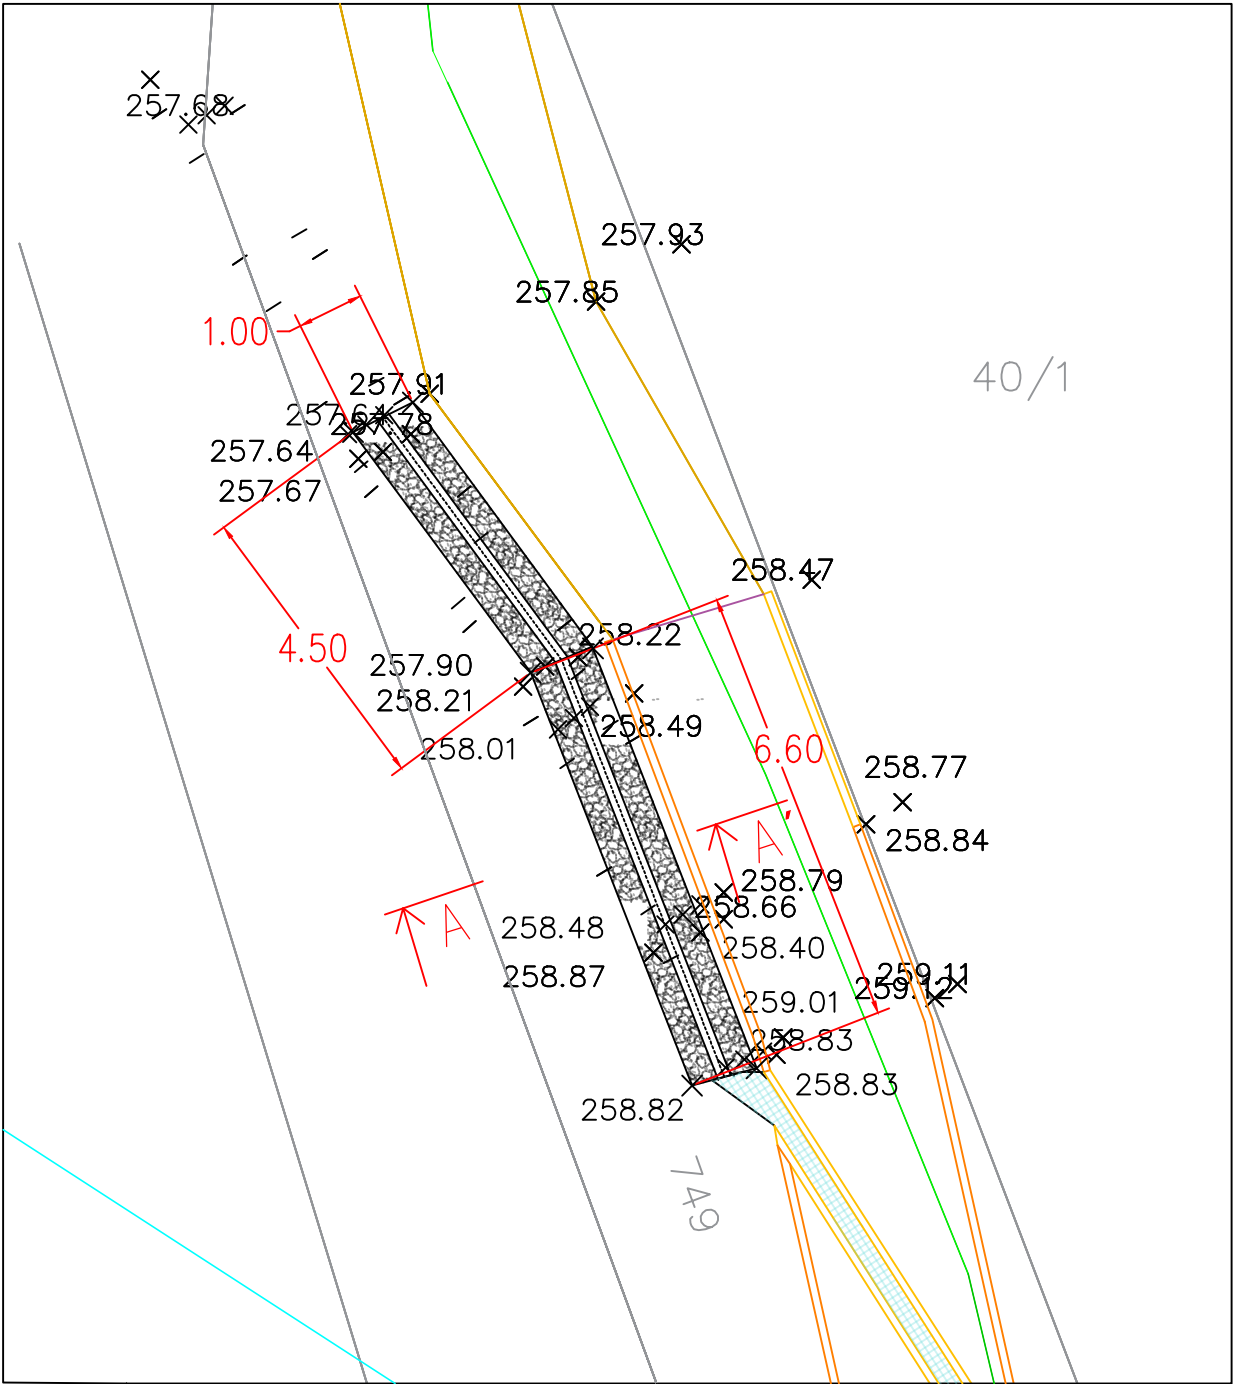

PŮDORYS

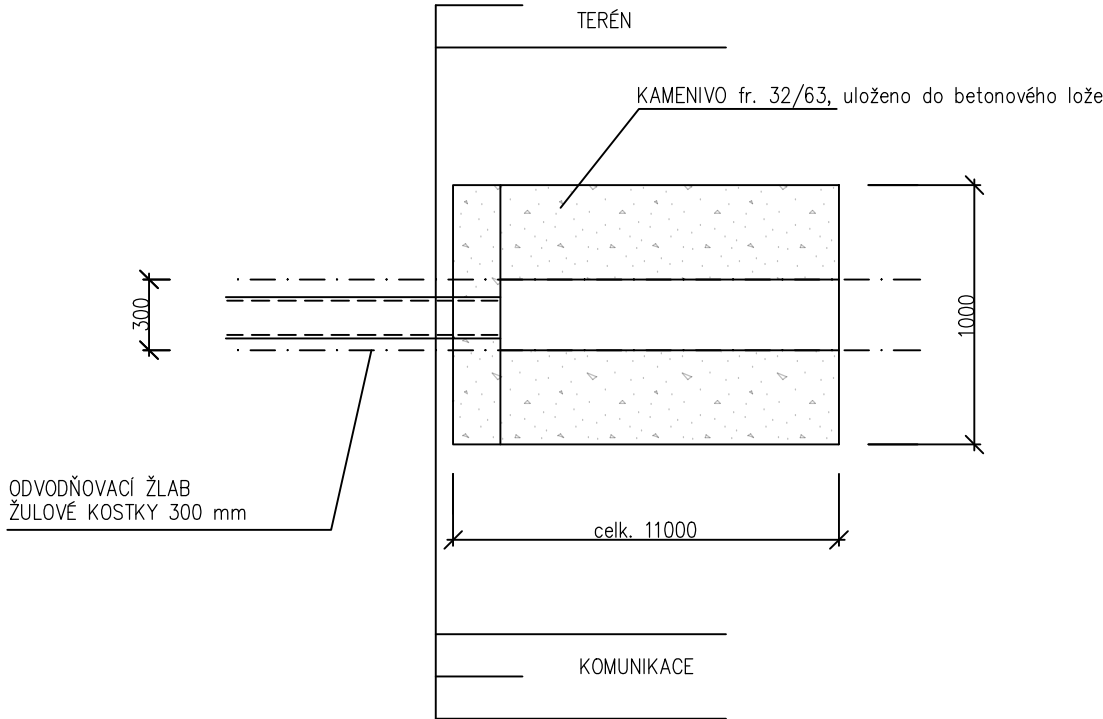


ŘEZ A-A'

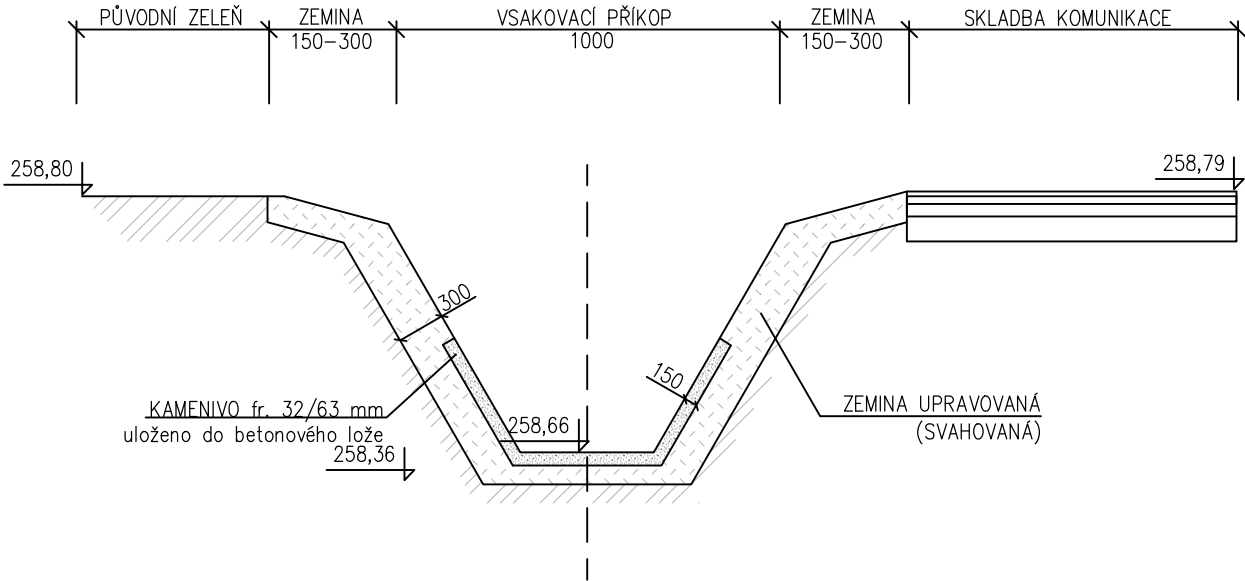

LEGENDA



KAMENIVO fr. 64 mm

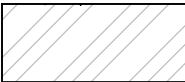

ZEMINA PŮVODNÍ



ZEMINA UPRAVOVANÁ

ARTENDR®

ARTENDR s.r.o.
Nádražní 67
281 51 Velký Osek

Vypracoval:
Michal Douša

Zodpovídá:
Ing. Jan Chyba

Kraj:

K.ú.:

Objednatel:

Akce:

**Stavební úpravy komunikace Ke Gruntě a Vavřínecká v
městské části Kaňk Kutná Hora**

Výkres:

VÝUSTNÍ OBJEKT

Středočeský
Kaňk [678015]

Město Kutná Hora

Číslo paré:

Formát:

A3

Stupeň:

DSP

Datum:

Červen 2023

Měřítko:

1:20

Výkres č.:

D.1.3-007