




PŮDORYS - ZÁKLADY

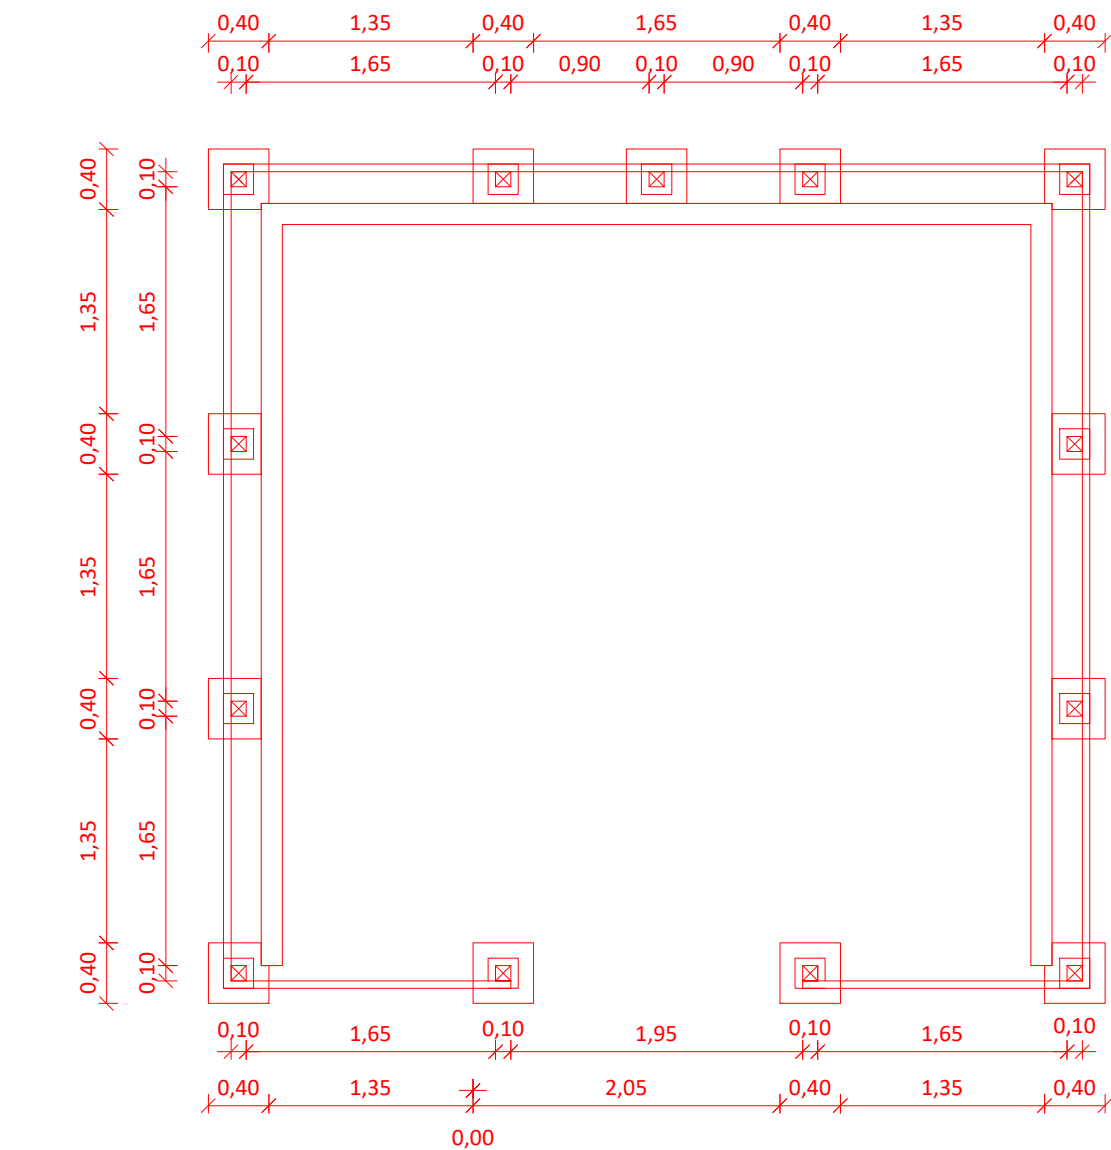


POHLED Jižní

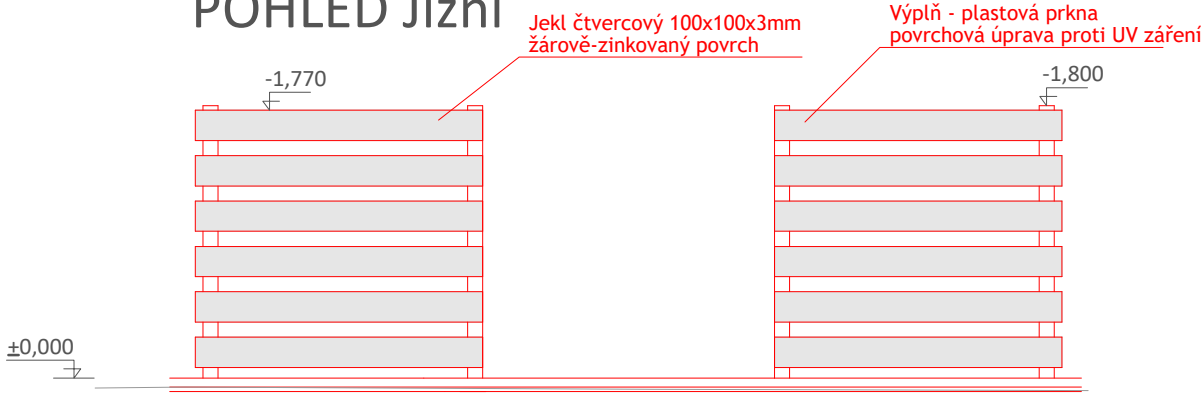


POHLED Severní

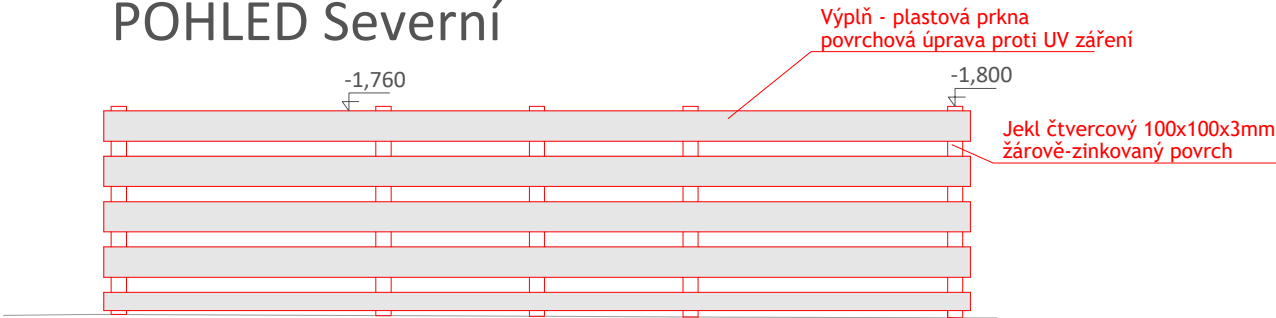


POHLED Východní

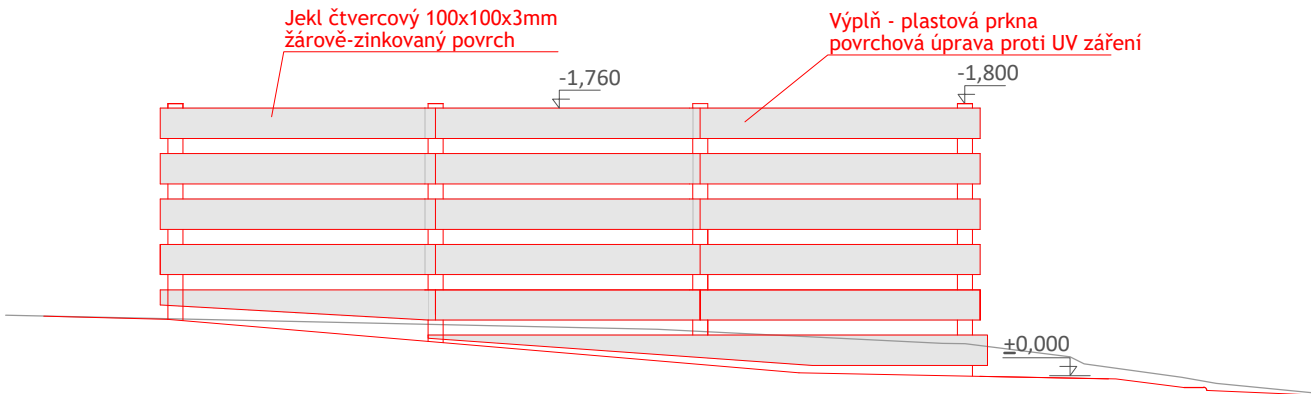

POHLED Východní

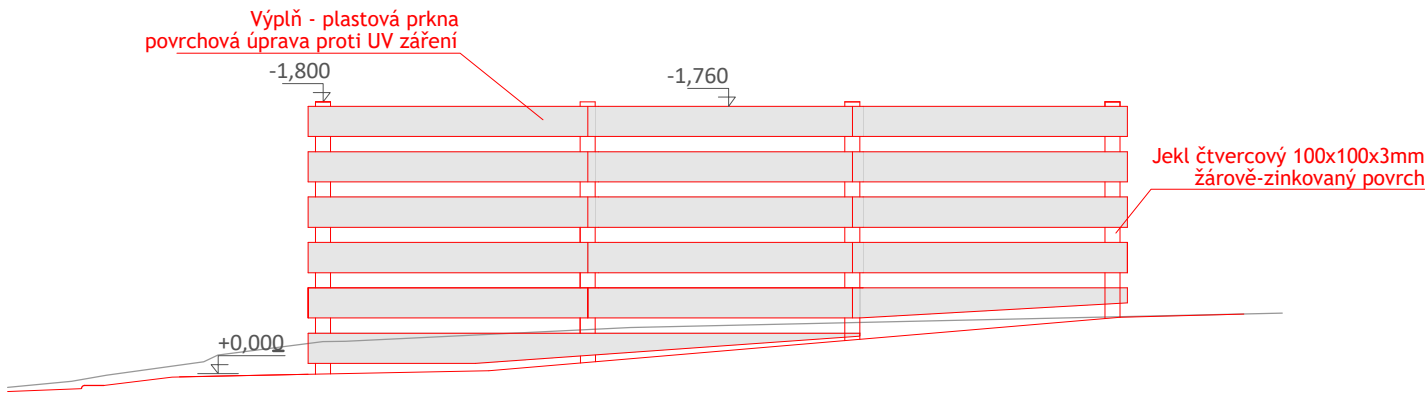

VZOROVÝ ŘEZ - kontejnerové stání

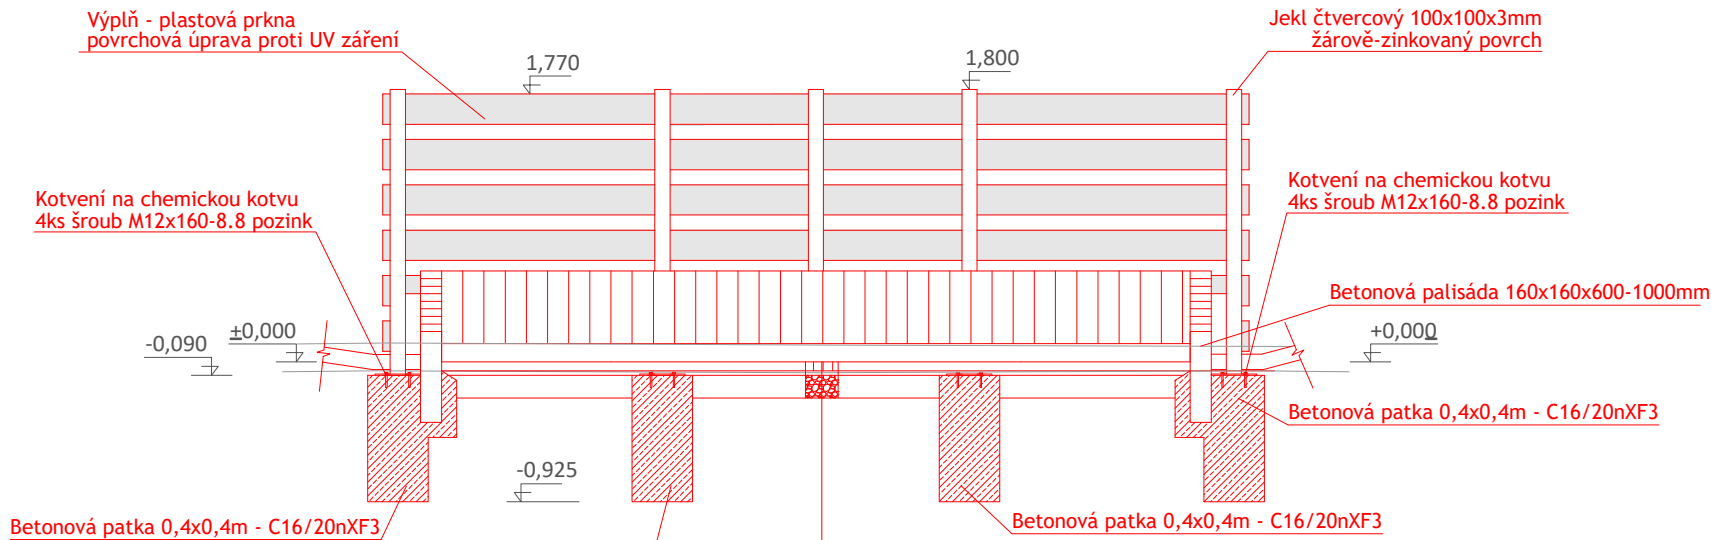

SKLADBA "A" DLE TP170 D2-D-1-PIII-TDZ CH

Betonová dlažba	ČSN 73 6131	60mm
Lože z drti fr. 4/8	ČSN 73 6126	30mm
Štěrkodrt ŠDa	ČSN 73 6126	150mm
Celkem		240mm

Kontejnerové stání - půdorys, řez, pohledy

ZODPOVĚDNÝ PROJEKTANT: Ing. Martin Mojžíš	VYPRACOVAL: Ing. Tomáš Pospíšil	KONTROLOVAL: Ing. Anna Hybská	<div><div><div>TP</div></div><div>Ing. Tomáš Pospíšil projektant dopravních staveb</div><div>17. listopadu 400, Pardubice, 530 02, IČ: 08006393 www.projekcepospisil.cz, info@projekcepospisil.cz</div></div>
INVESTOR: Město Kutná Hora, Havlíčkovo náměstí 552/1, Kutná Hora, 284 01			
KRAJ: Středočeský	OBEC: Kutná Hora		
STAVEBNÍ OBJEKT: SO 101 - Komunikace a zpevněné plochy			
NÁZEV STAVBY: Rekonstrukce povrchu části komunikace v ulicích Pod Kaňkem a U Nadjezdu v Kutné Hoře			DATUM: 1/2023
			FORMÁT: 630x297mm
			MĚŘÍTKO: 1:50
			STUPEŇ: DPS
			ČÍSLO ZAKÁZKY: 162-22
NÁZEV VÝKRESU: Kontejnerové stání - půdorys, řez, pohledy			ČÍSLO SOUPRAVY: