


BYT Č. 11 - BOURÁNÍ

m = 1 : 50

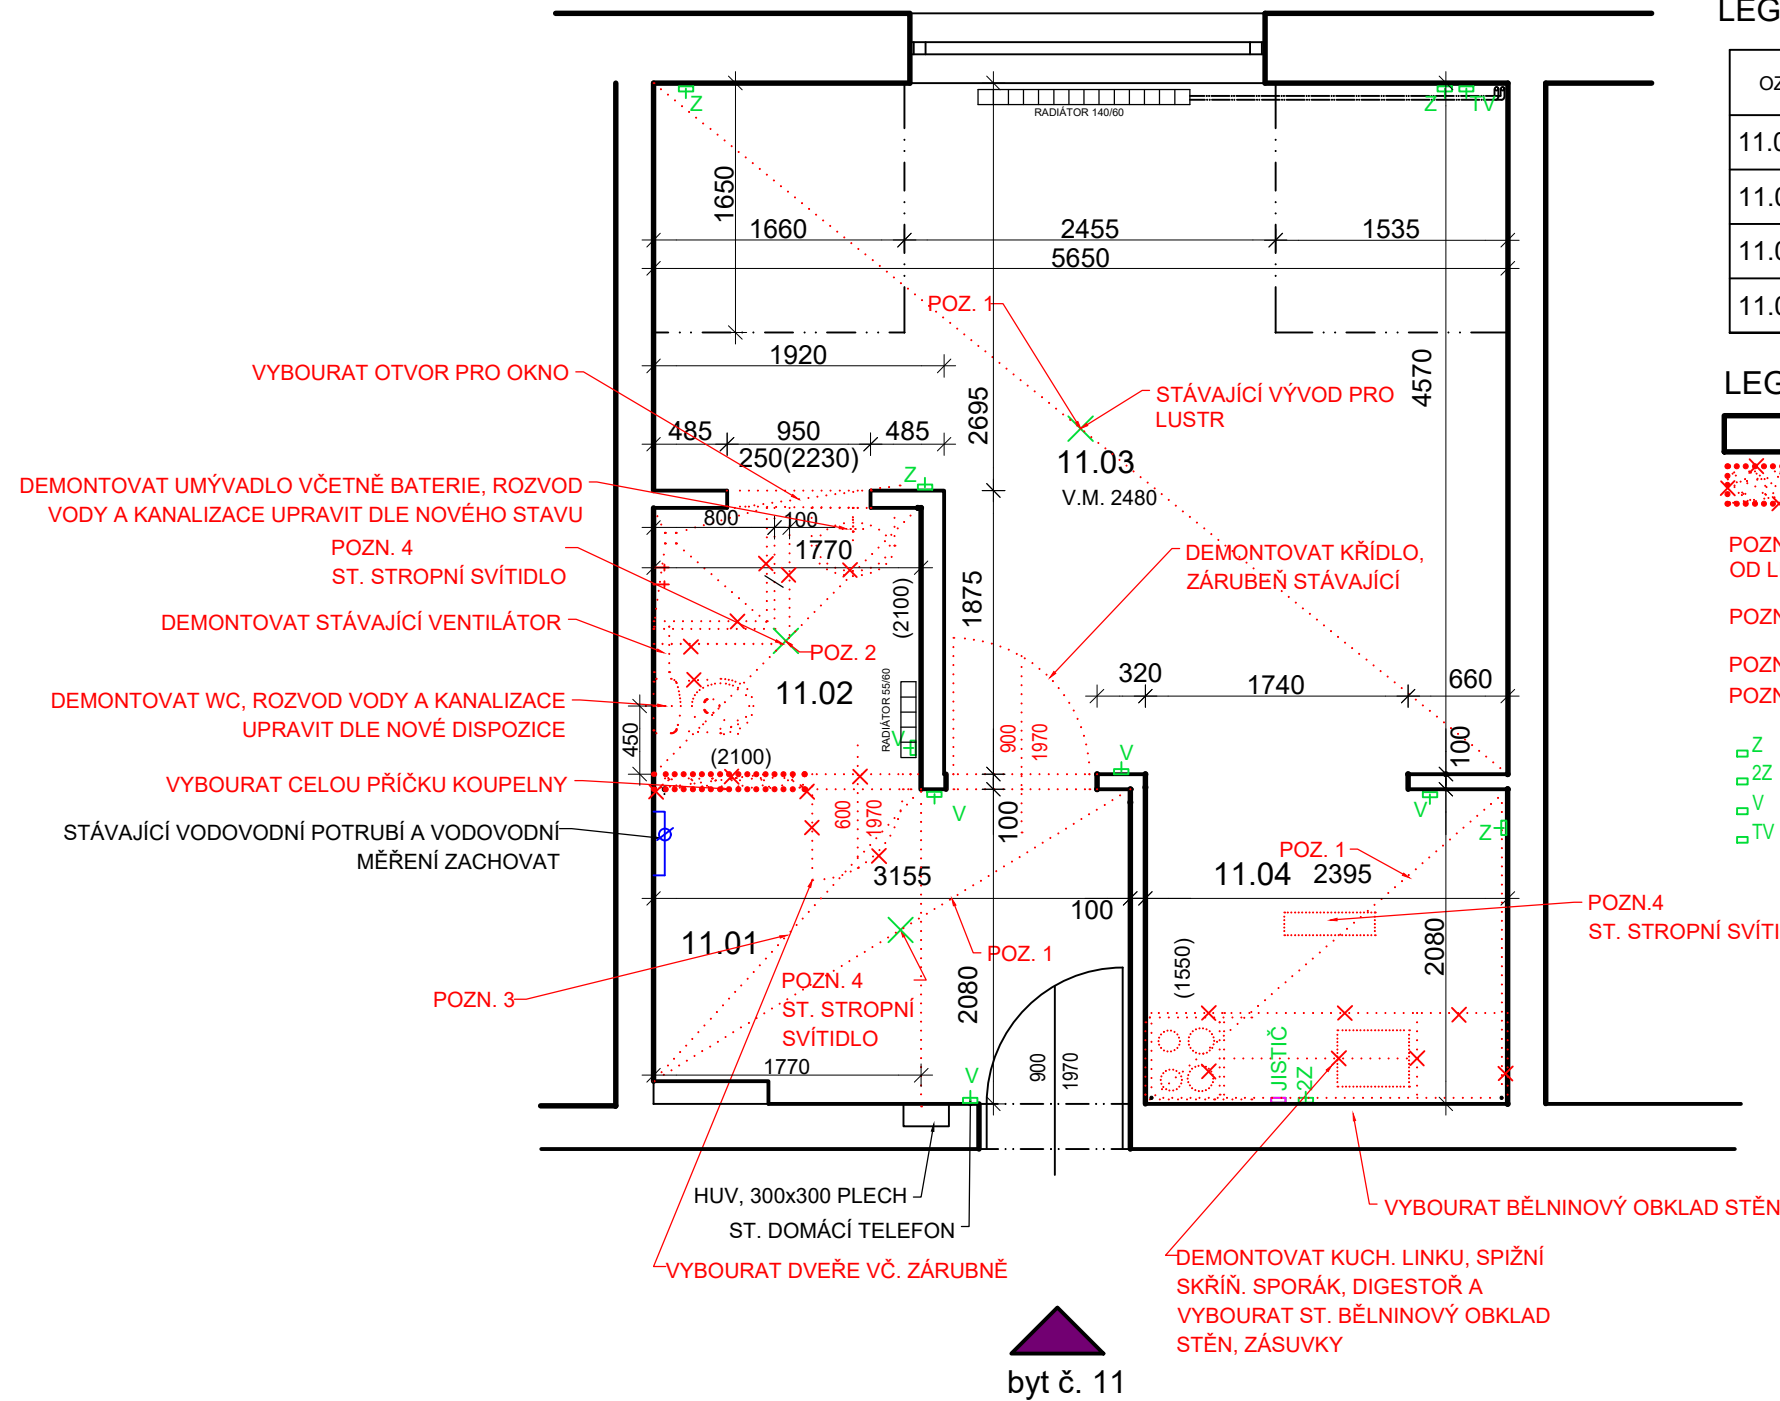

LEGENDA MÍSTNOSTÍ

OZN.	ÚČEL MÍSTNOSTI	PLOCHA m ²	PODLAHA	STĚNY	STROP
11.01	PŘEDSÍŇ	6,50	PVC+LIŠTA	OMÍTKA	OMÍTKA
11.02	KOUPELNA	3,10	KER. DLAŽBA	OBKLAD V.2000+ OMÍTKA	OMÍTKA
11.03	POKOJ	22,40	PVC+LIŠTA	OMÍTKA	OMÍTKA
11.04	KUCH. KOUT	5,00	PVC+LIŠTA	OMÍTKA OBKLAD ZA KUCH. LINKOU	OMÍTKA

LEGENDA

- STÁVAJÍCÍ KONSTRUKCE
- BOURANÉ KONSTRUKCE

- POZN.1 - SEJMOUT STÁVAJÍCÍ PVC VČETNĚ SOKLOVÝCH LIŠT. PODLAHU OČISTIT OD LEPIDLA
- POZN.2 - VYBOURAT STÁVAJÍCÍ KERAMICKOU DLAŽBU VČETNĚ LEPIDLA A SOKLU
- POZN.3 - SEJMOUT PVC A SNÍŽIT PODLAHU NA ÚROVEŇ PODLAHY S DLAŽBOU
- POZN.4 - DEMONTOVAT STÁVAJÍCÍ SVÍTIDLA V m.č. 2,01, 2,02, 2,04,

- Z ZÁSUVKA '1
- ZZ DVOJ ZÁSUVKA
- V VYPÍNAČ '1
- TV ZÁSUVKA TV

ÚPRAVA BYTU Č. 11, U HAVÍRNY 921, KUTNÁ HORA

PŮDORYS STÁVAJÍCÍHO STAVU - BOURÁNÍ

MĚŘÍTKO: 1 : 50

DATUM: KVĚTEN 2024