

BYT Č. 11 - NOVÝ STAV

m = 1 : 50

LEGENDA MÍSTNOSTÍ

OZN.	ÚČEL MÍSTNOSTI	PLOCHA m ²	PODLAHA	STĚNY	STROP
11.01	PŘEDSÍŇ	2,85	NOVÉ PVC+LIŠTA	NOVÁ OMÍTKA NA NOVÝCH STĚNÁCH + OPRAVA ST. 20%	
11.02	KOUPELNA	6,70	NOVÁ KER. DLAŽBA	NOVÝ OBKLAD V.2100 + NOVÁ OMÍTKA 80%	ST. OMÍTKA 10% OPRAVA
11.03	POKOJ	22,40	NOVÉ PVC+LIŠTA	NOVÁ OMÍTKA NA NOVÝCH STĚNÁCH + OPRAVA ST. 20%	
11.04	KUCH. KOUT	5,00	NOVÉ PVC+LIŠTA	ST. OMÍTKA + NOVÝ OBKLAD ZA KUCH. LINKOU	ST. OMÍTKA

LEGENDA

- ▬Z ZÁSUVKA
- ▬ZZ DVOJ ZÁSUVKA
- ▬V VYPÍNAČ
- ▬TV ZÁSUVKA TV
- SX STÁVAJÍCÍ VÝVOD PRO LUSTR
- ▬NZ NOVÁ ZÁSUVKA
- ▬NZZ NOVÁ DVOJ ZÁSUVKA
- ▬NV NOVÝ VYPÍNAČ
- ▬NS NOVÉ STROPNÍ SVÍTIDLO

▭ STÁVAJÍCÍ KONSTRUKCE

▨ NOVÉ ZDIVO YTONG TL. 100mm


ND1 NOVÉ DVEŘE PLNÉ PRAVÉ, SVĚTLOSTI 900/1970, Z VNITŘNÍ STRANY KOUPELNY OPATŘENY VODOROVNÝM MADLEM VE VÝŠI 800 mm NAD PODLAHOU, POD KŘÍDLO OSADIT PODLAHOVOU PŘECHODOVOU LIŠTU. ZÁMEK S JEDNOSTRANNÝM ZAJIŠTĚNÍM. VE DVEŘÍCH MŘÍŽKA (PŘI SPODNÍ ČÁSTI) 70 x 500mm - ELOX.

ND2 NOVÉ DVEŘE LEVÉ, ZE 2/3 PROSKLENÉ, SVĚTLOSTI 900/1970, KOVÁNÍ KLIKA - KLIKA, ZÁRUBEŇ STÁVAJÍCÍ OCELOVÁ (NOVÝ NÁTĚR), ZÁMEK VLOŽKOVÝ.

- ① SKLOPNÉ MADLO VE TVARU U S DRŽÁKEM TP DL. 813 mm VE VÝŠCE 800 mm NAD PODLAHOU
- ①a SKLOPNÉ MADLO VE TVARU U DL. 813 mm VE VÝŠCE 800 mm NAD PODLAHOU
- ② SKLOPNÉ MADLO VE TVARU U DL. 600 mm VE VÝŠCE 800 mm NAD PODLAHOU
- ③ PEVNÉ MADLO DL. 600 mm, VE VÝŠCE 800 mm NAD PODLAHOU
- ④ SEDÁTKO 450/450 mm VE VÝŠI 450 mm NAD PODLAHOU OSOVÁ VZDÁLENOST 600 mm OD ROHU SPRCH. KOUTU

POZNÁMKY:

- CELÝ BYT BUDE VYMALOVÁN, ST. RADIÁTORY BUDOU OPATŘENY NOVÝM NÁTĚREM VČETNĚ HORIZONTÁLNÍCH ROZVODŮ

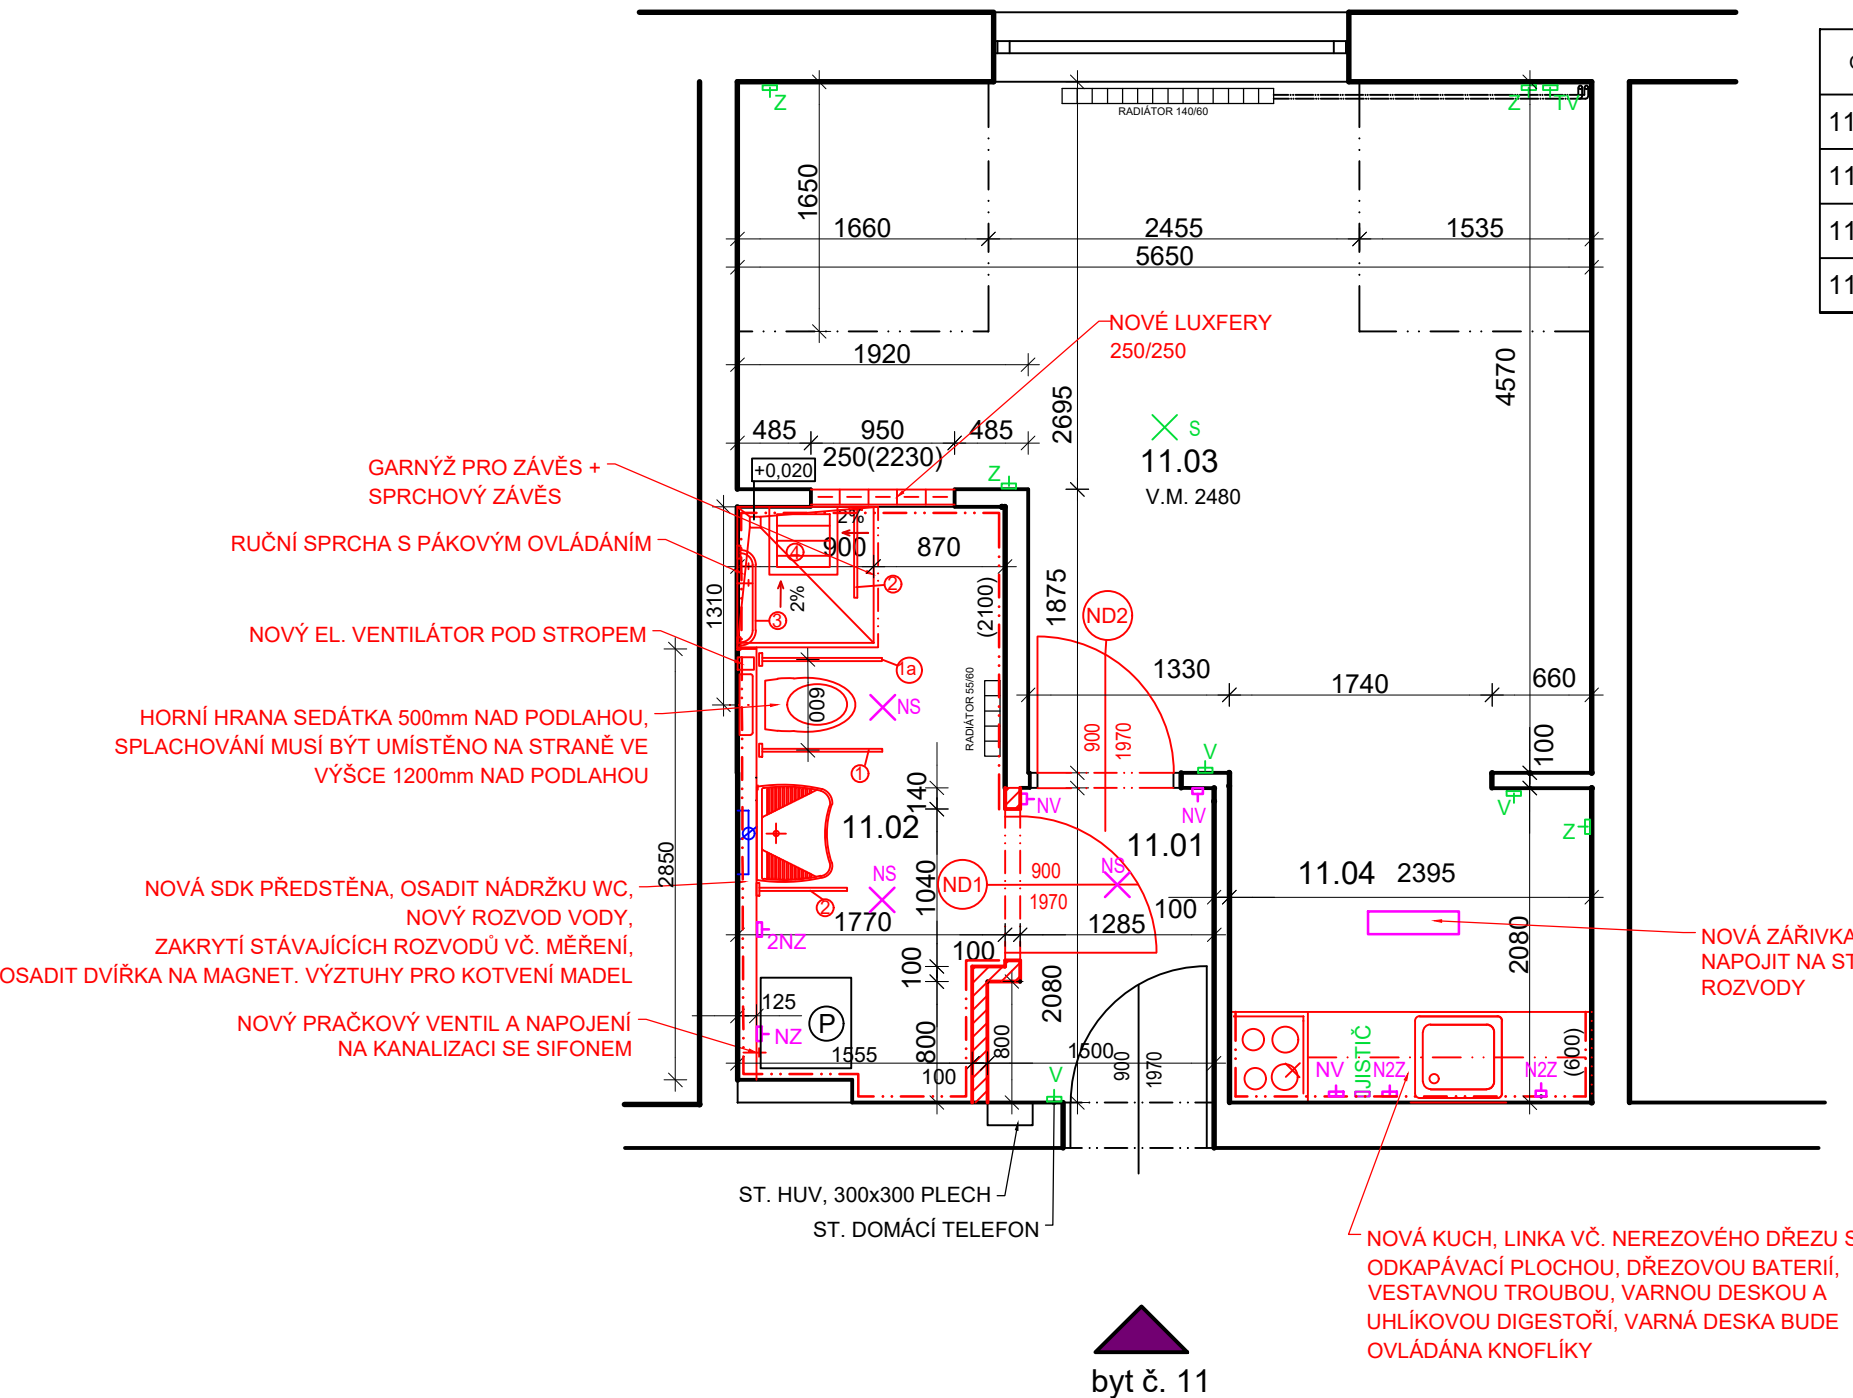

ÚPRAVA BYTU Č. 11, U HAVÍRNÝ 921, KUTNÁ HORA

PŮDORYS NOVÉHO STAVU

MĚŘÍTKO: 1 : 50

DATUM: DUBEN 2024