


PŮDORYS

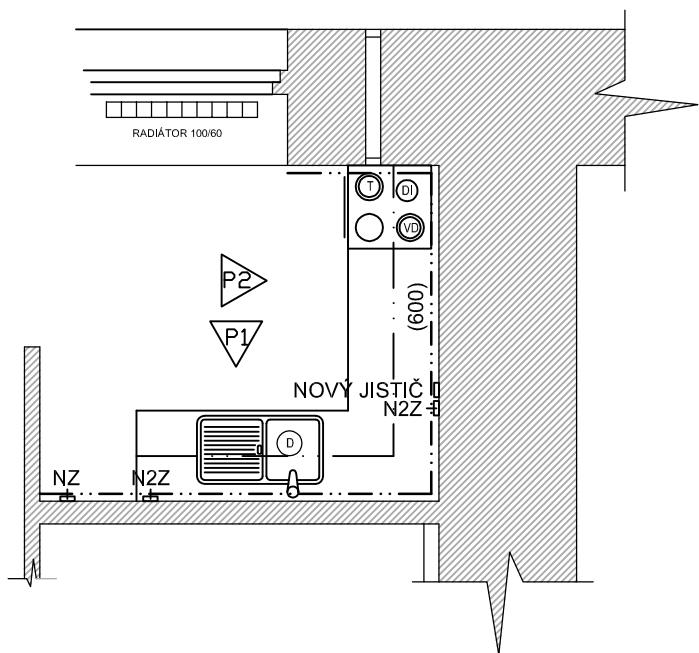


- SKŘÍŇKY KUCHYŇSKÉ LINKY BUDOU Z BÍLÉHO, LESKLÉHO LAMINA
- TATO SKICA SLOUŽÍ POUZE JAKO PODKLAD
- PŘED REALIZACÍ BUDOU NEJPRVE ZMĚŘENY SKUTEČNÉ ROZMĚRY KUCHYŇSKÉ LINKY NA STAVBĚ
- PRACOVNÍ DESKA KUCHYŇSKÉ LINKY BUDE PROVEDENA AŽ K OBKLADŮM S REZERVOU cca 5 - 10 mm
- PRACOVNÍ DESKA BUDE VYŠŠÍ KVALITY V DEKORU DŘEVA, ZÁDOVÁ DESKA NAMÍSTO OBKLADŮ BUDE VE STEJNÉM DEKORU JAKO JE PRACOVNÍ DESKA POUZE Z TENČÍHO MATERIÁLU


VYBAVENÍ KUCHYŇKY SOUČÁSTÍ DODÁVKY /

- KUCHYŇSKÁ LINKA
- (D) NEREZOVÝ DŘEZ S BATERIÍ A ODKAPÁVACÍ PLOCHOU
- (T) ELEKTRICKÁ TROUBA VESTAVNÁ
- (MW) MIKROVLNNÁ TROUBA - POUZE STAVEBNÍ PŘÍPRAVA
- (LED) PÁSEK ZAPUŠTĚNÝ DO HORNÍCH SKŘÍŇEK KUCHYŇSKÉ LINKY - OSVÍCENÍ PRACOVNÍ PLOCHY
- (DI) DIGESTOŘ UHLÍKOVÁ
- (VD) VARNÁ DESKA

POHLED 1

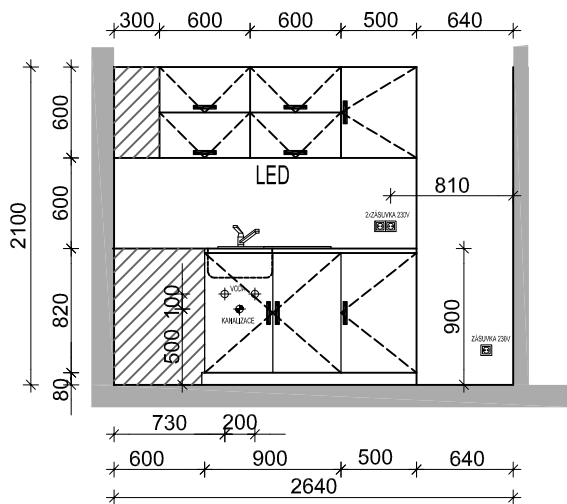

POHLED 2

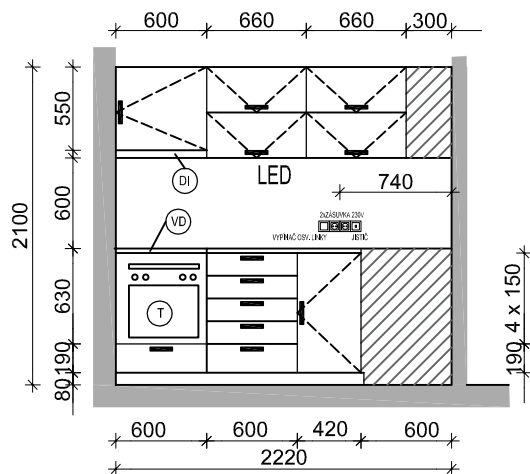

ÚPRAVA BYTU Č. 2, JÁNSKÉ NÁMĚSTÍ, KUTNÁ HORA

KUCHYŇSKÁ LINKA - SKICA

MĚŘÍTKO : 1 : 50

DATUM:ÚNOR 2025