


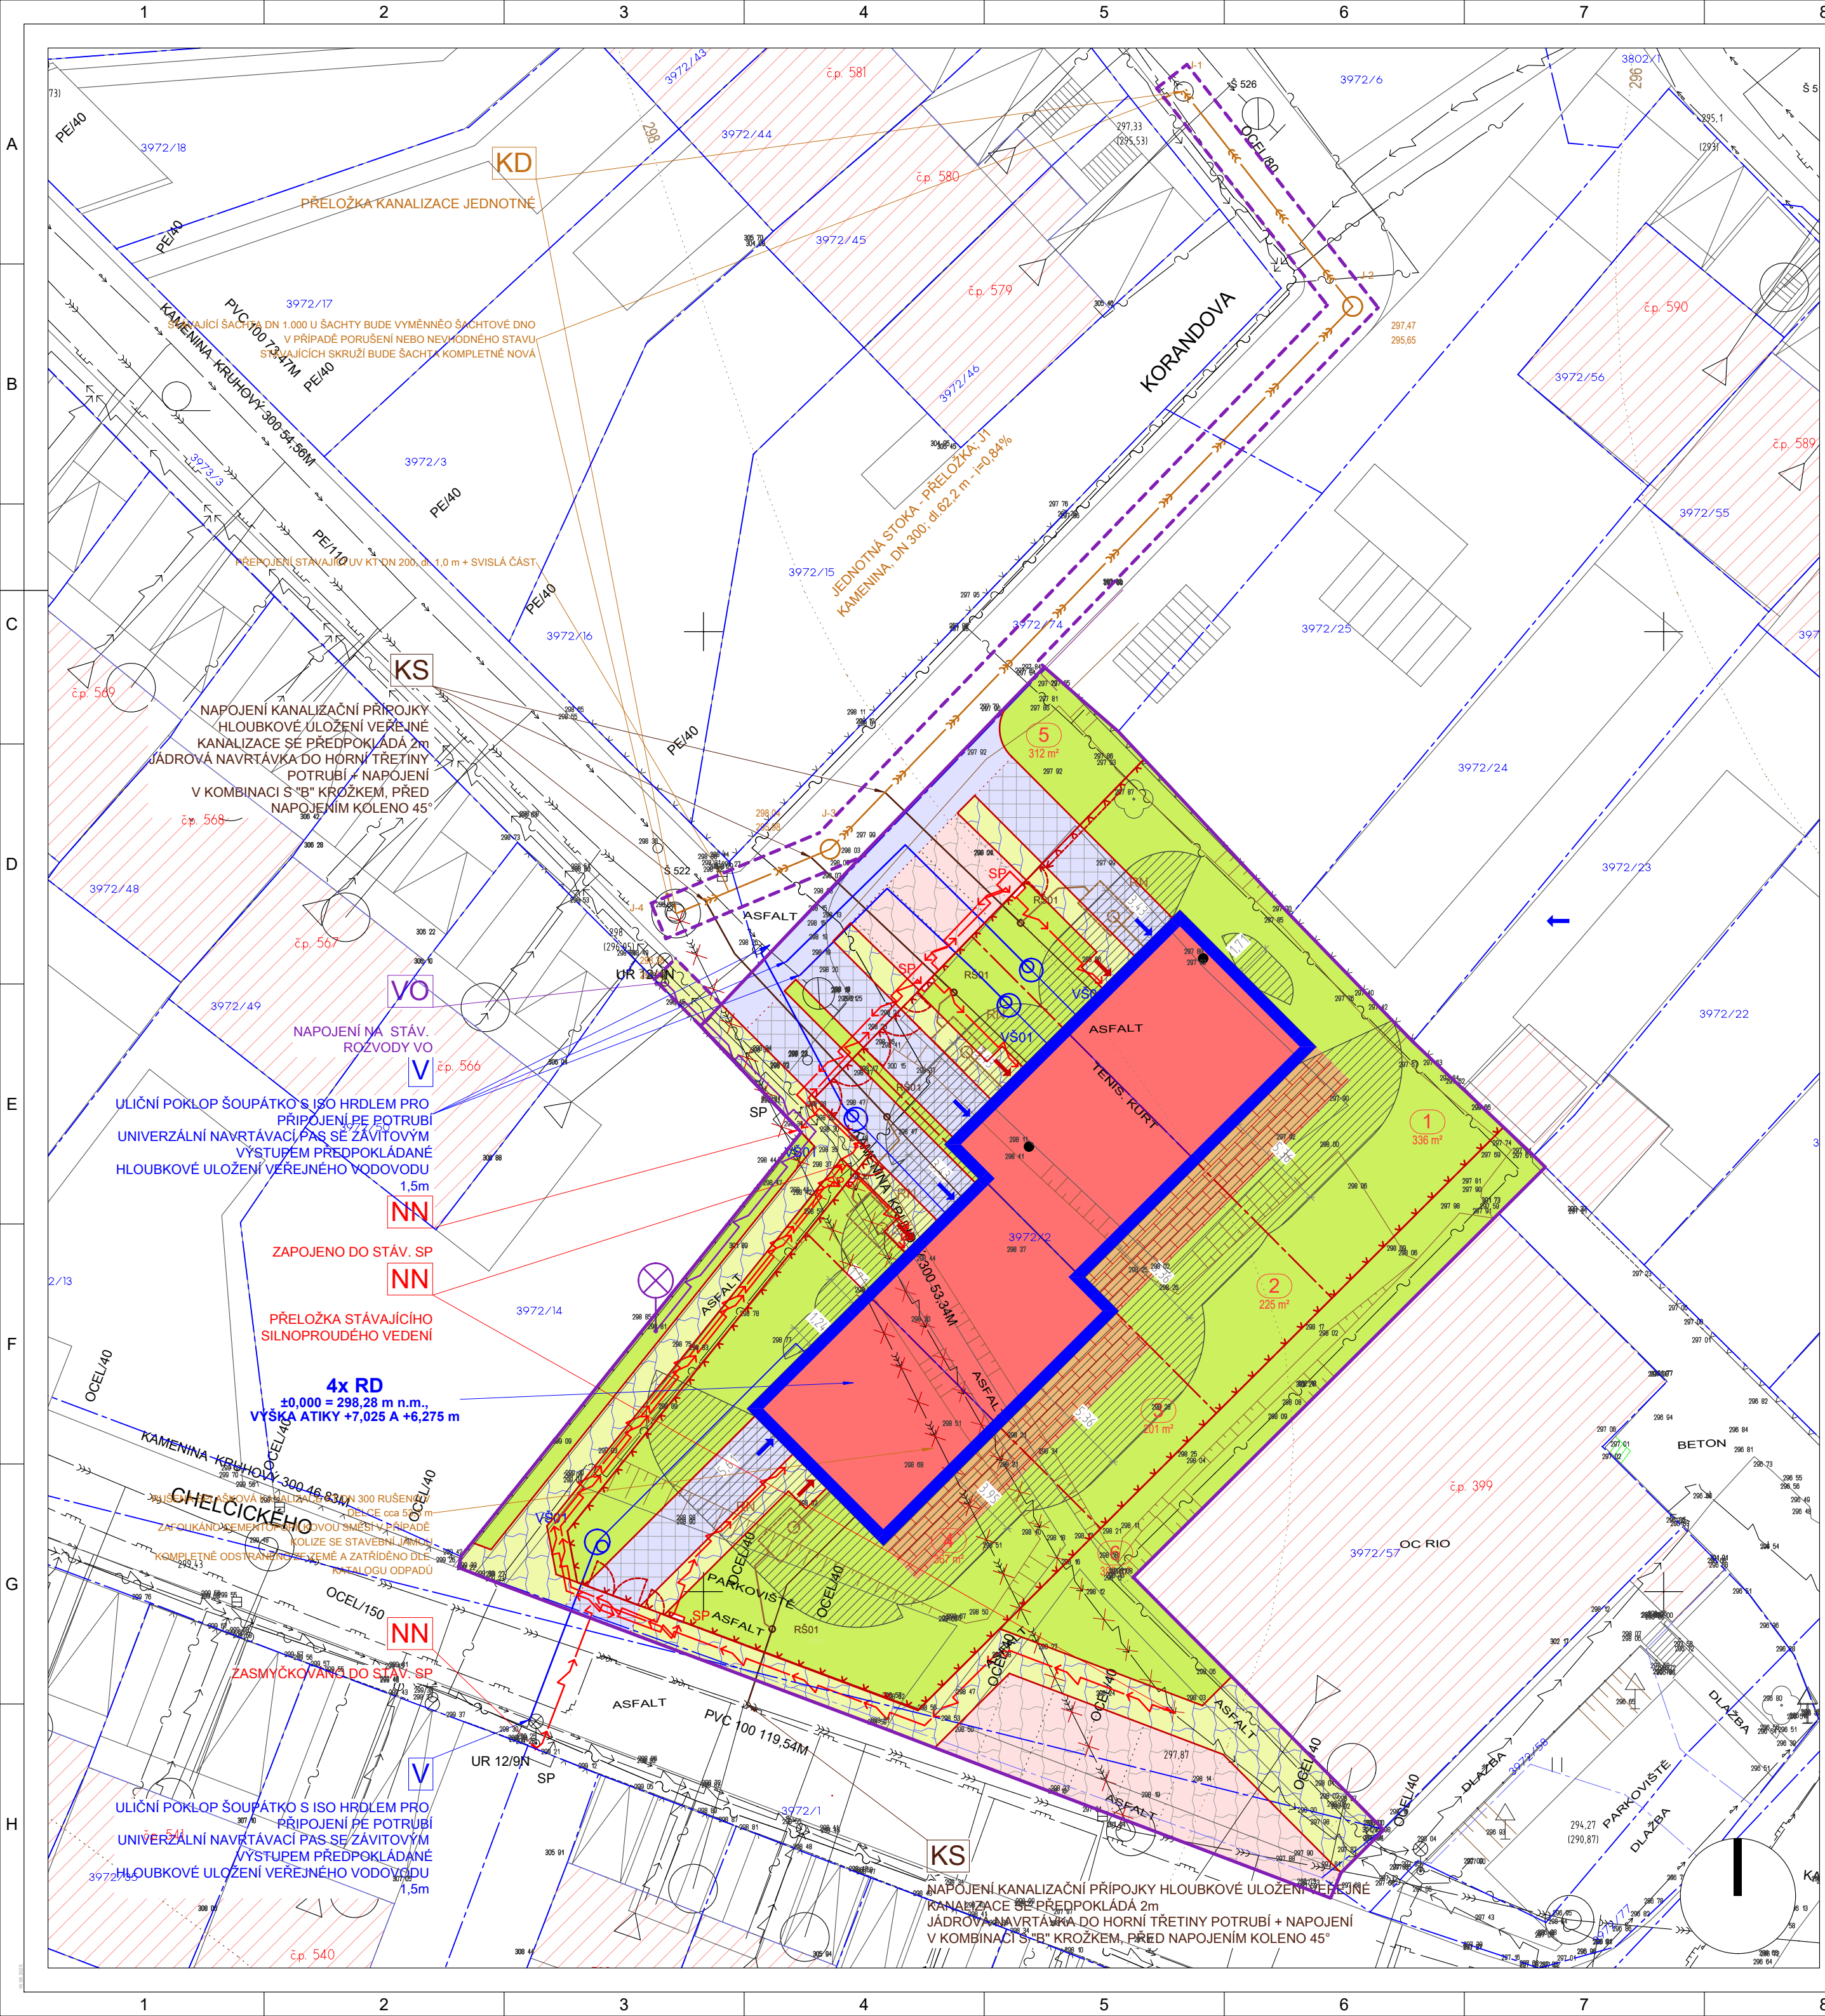

LEGENDA

- HRANICE ŘEŠENÉHO ÚZEMÍ (TRVALÉ ZÁBORY)

HRANICE ŘEŠENÉHO ÚZEMÍ (DOČASNÉ ZÁBORY)

2105/117

PARCELY KN + PARCELNÍ ČÍSLA

PŮDORYS NAVRHOVANÉ SITUACE / ROZHRANNÍ POVRCHOVÉ ÚPRAVY

OBRYS NAVRHOVANÝCH OBJEKTŮ

VRSTEVNICE 5M / 1M

42 - 87/42.87

VÝŠKY STÁVAJÍCÍHO TERÉNU/NAVRHOVANÉ VÝŠKY (MODŘE POD UPRAVENÝM TERÉMEM)

STÁVAJÍCÍ OPLOCENÍ / ZÁBRADLÍ

HRANICE KATASTRÁLNÍHO ÚZEMÍ

STÁVAJÍCÍ DOPRAVNÍ ZNAČENÍ (BEZ ROZLIŠENÍ)

STÁVAJÍCÍ MOBILIÁŘ

POVRCHOVÉ ZNAČKY KULTUR (ORNÁ PŮDA, KROVÍ, ZAHRADA, TRÁVNÍK)

NAVRHOVANÁ PŘEPARCELAČE

NAVRHOVANÉ OPLOCENÍ

NAVAZUJÍCÍ VÝSTAVBA (NENÍ PŘEDMĚTEM PD; UVEDENO POUZE PRO KOORDINACI)
- STÁVAJÍCÍ
- OBJEKTY NADZEMNÍ

KOMUNIKACE VOZIDLOVÉ- ŽIVICE

KOMUNIKACE VOZIDLOVÉ- DLAŽBA

KOMUNIKACE PRO PĚŠÍ - ŽIVICE

KOMUNIKACE PRO PĚŠÍ - DLAŽBA

ZATRAVNĚNÉ PLOCHY

STÁVAJÍCÍ VZROSTLÉ STROMY
- TECHNICKÁ INFRASTRUKTURA STÁVAJÍCÍ
- KANALIZACE JEDNOTNÁ + PŘÍPOJKY

KANALIZACE SPLAŠKOVÁ + PŘÍPOJKY

KANALIZACE DEŠŤOVÁ + PŘÍPOJKY

VODOVOD + PŘÍPOJKY

PLYNOVOD STL

PLYNOVOD NTL

OCHRANNÉ PÁSMO INŽ. SÍTÍ, POLOMĚR RR PAPRSKU

CHRÁNIČKA
- OSTATNÍ
- HYDRANT (PODZEM., NADZEM.)
- NAVRHOVANÉ
- NAVRHOVANÉ BUDOVY / ZMĚNA VÝŠKY BUDOVY + POŽÁRNĚ NEBEZPEČNÝ PROSTOR

KOMUNIKACE VOZIDLOVÉ- ŽIVICE

KOMUNIKACE VOZIDLOVÉ- ZATRAVNŮVACÍ DLAŽDICE

KOMUNIKACE VOZIDLOVÉ- DLAŽBA

TERASY

KOMUNIKACE PRO PĚŠÍ - DLAŽBA

KOMUNIKACE PRO PĚŠÍ - ŽIVICE (OBNOVA POVRCHU)

ZELEŇ NA ROSTLÉM TERÉNU
- NAVRHOVANÁ
- KANALIZACE JEDNOTNÁ - PŘELOŽKA

KANALIZACE SPLAŠKOVÁ + PŘÍPOJKY

KANALIZACE DEŠŤOVÁ + PŘÍPOJKY

KANALIZACE DEŠŤOVÁ - RETENCE

VODOVOD + PŘÍPOJKY

KABEL NN

VEŘEJNÉ OSVĚTLENÍ

XX

BOD NAPOJENÍ DANÉ INFRASTRUKTURY

PŘÍSTUPOVÉ KOMUNIKACE POŽÁRNÍ TECHNIKY
- | | | |
|-------|--------------------|------------|
| | | |
| | | |
| | | |
| | | |
| | | |
| 01 | VYDÁNÍ DOKUMENTACE | 28.06.2024 |
| ČÍSLO | REVIZE | DATUM |
- | | | | | |
|---|---|---|--|--|
| název akce:
4 RODINNÉ DOMY (UL. KORANDOVA, KUTNÁ HORA) | | | | |
| objednatel:
UNIKOM, a.s.
Hrnčířská 193, Karlov
28401 Kutná Hora | | investor:
UNIKOM, a.s.
Hrnčířská 193, Karlov
28401 Kutná Hora | | |
| generální projektant:
UAS
UNITED ARCHITECT STUDIO, s.r.o.
Pod Vrstevnicí 494/8, Praha 4
TEL.: 241413084, 603475812
WEB: www.atelieruas.cz
EMAIL: uas@atelieruas.cz | schválil:
ING. ARCH. J. MYŠKA | | vedoucí úkolu:
ING. ARCH. J. MYŠKA | |
| | datum:
06/2024 | | zakázkové číslo:
22 - 15 -1113 | |
| | výškový a souřadnicový systém:
Balt p.v.
S-JTSK | | stupeň:
DPS | |
| hlavní projektant část:
UAS
UNITED ARCHITECT STUDIO, s.r.o.
Pod Vrstevnicí 494/8, Praha 4
TEL.: 241413084, 603475812
WEB: www.atelieruas.cz
EMAIL: uas@atelieruas.cz | C - SITUAČNÍ VÝKRESY | | | |
| | vypracoval:
ING. M. ADÁMEK | odpovědný projektant:
ING. M. ADÁMEK | vedoucí úkolu:
ING. ARCH. J. MYŠKA | |
| | datum:
06/2024 | zakázkové číslo:
22 - 15 -1113 | stavební objekt:
--- | |
| formát:
A3 | měřítko:
1:500 | číslo paré:
--- | číslo dokumentace:
C.04 | |
| poznámky: | | | | |
| název části dokumentace:
KOORDINAČNÍ SITUACE | | | | |