


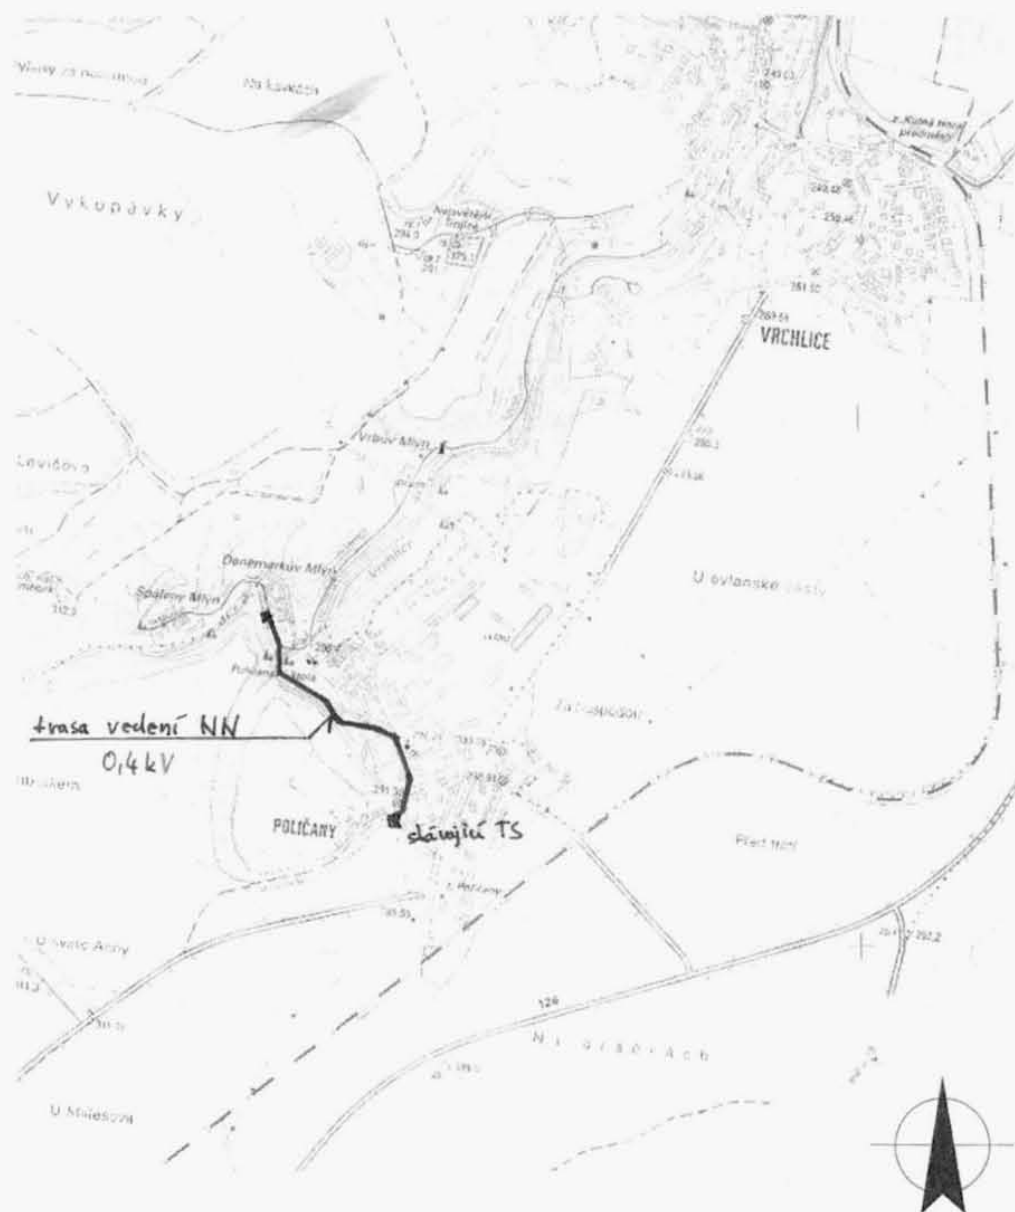

ČEZ Distribuce a.s., Teplická 874/8, 405 02 Děčín 4			1. projekční CZ s.r.o.	
Číslo stavby IV-12-6019559			atelér: Pod Řipem 40 278 01 Kralupy nad Vlt., IČO: 285 44 412 tel: 775 199 167, e-mail: kulkaj@seznam.cz	
Stavba: KUTNÁ HORA, ŽIŽKOV, Po Mlýnech - 82/2 kNN			Zodp. projektant: Ing. Josef Kulka	
			Výpracoval: Ing. Jana Kulková	
			Datum: červenec 2016	
Obsah výkresu: Situace širších vztahů		Stupeň: PDPS	Měřítko: 1 : 10 000	Výtisk číslo:
			Číslo akce: 16-03	
Kat. území: Poličany	Okres: Kutná Hora	Kraj: Středočeský	Výkres číslo: E-1	Revize: