


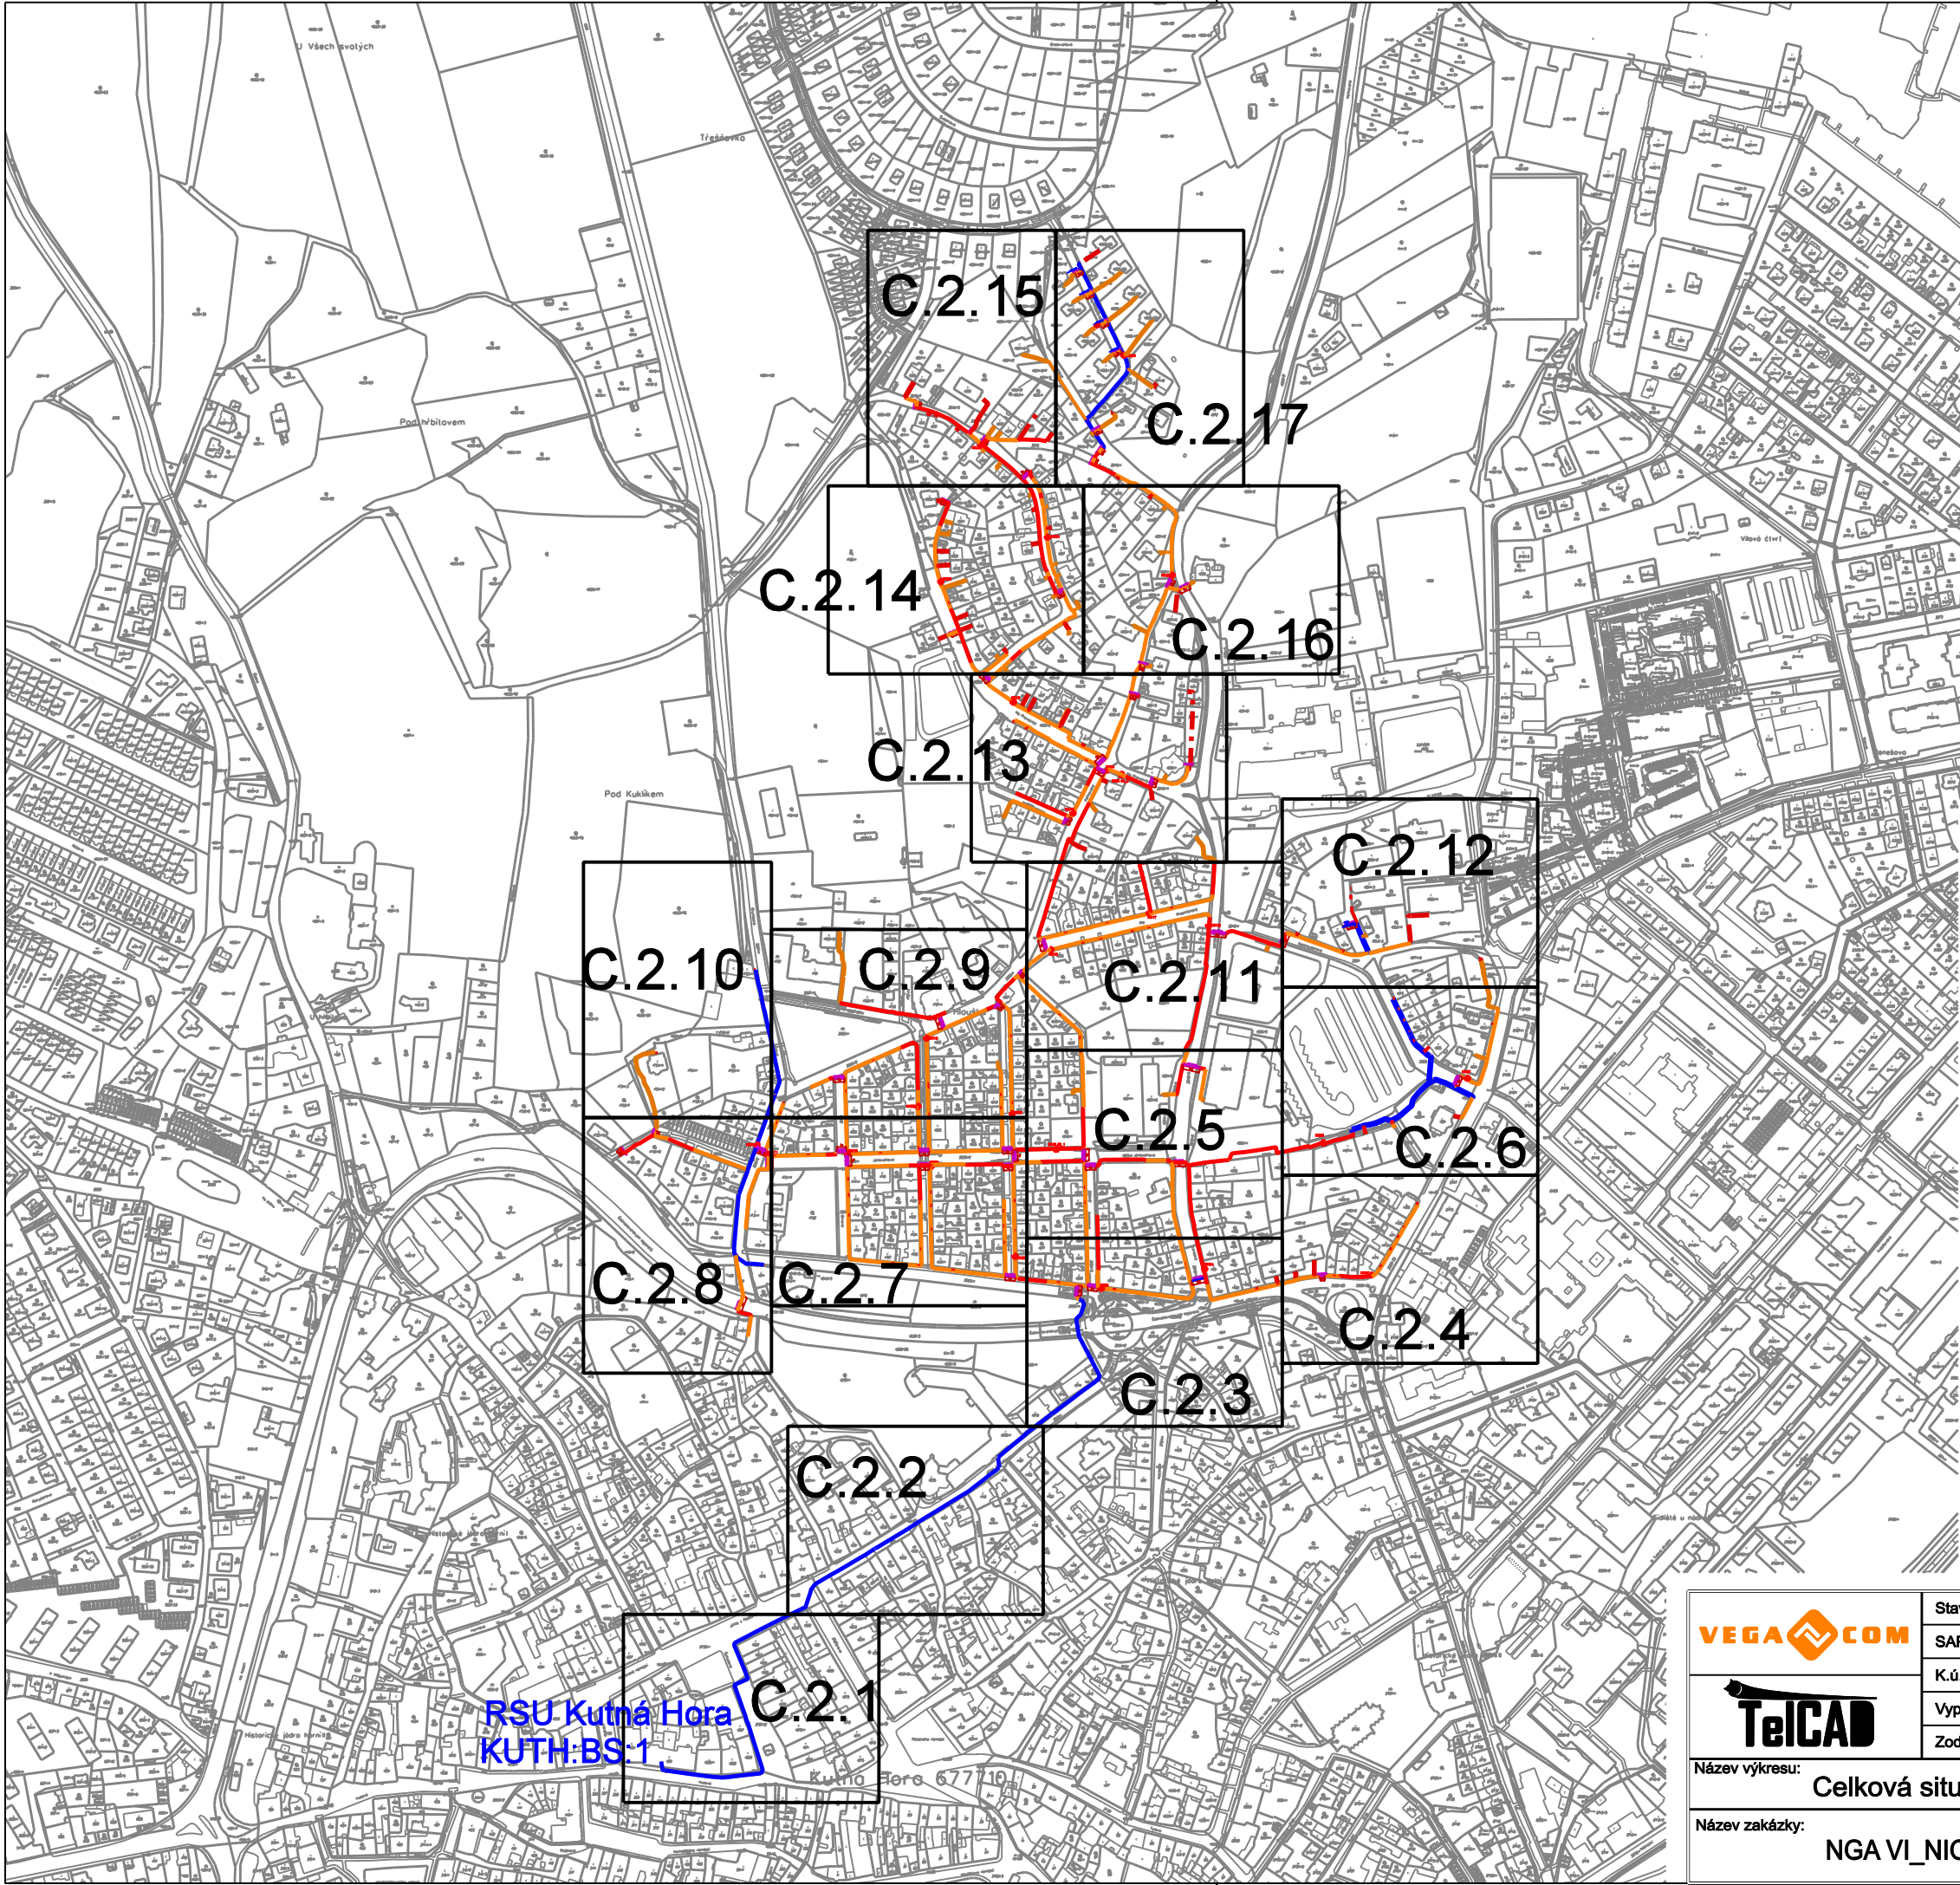

DIGITÁLNÍ PODPIS ZODPOVĚDNÉHO PROJEKTANTA:

Stavebník je povinen dodržovat platné zákony, vyhlášky, ČSN a TP.

LEGENDA:

- Nový nadzemní rozvaděč MUK48 (1600x550x350mm)
- Nová kabelová komora KK (1050x450x500mm)
- Návrh nové trasy
- Stávající trasa
- Výměna vedení ve stávající trase
- Nový protlak komunikace/vjezdu
- zatažení trubičky do stávající chráničky

Před zahájením zemních prací nutno vytýčit stávající sítě!!!




Název výkresu:	Celková situace a klad polohopisných listů	
Název zakázky:	NGA VI_NIO 23_FTTH_Kutná Hora_Hlouška	

Stavebník / Investor:	CETIN a.s.	Zakázka:	
SAP:	11010-125885	Stupeň:	DÚR
K.ú.:	Kutná Hora	Formát:	A3
Vypracoval:	Denis Homola	Měřítko:	1:5000
Zodp. proj.:	Tomáš Sucháček	Datum:	10/2025

Číslo výkresu:

C.1.

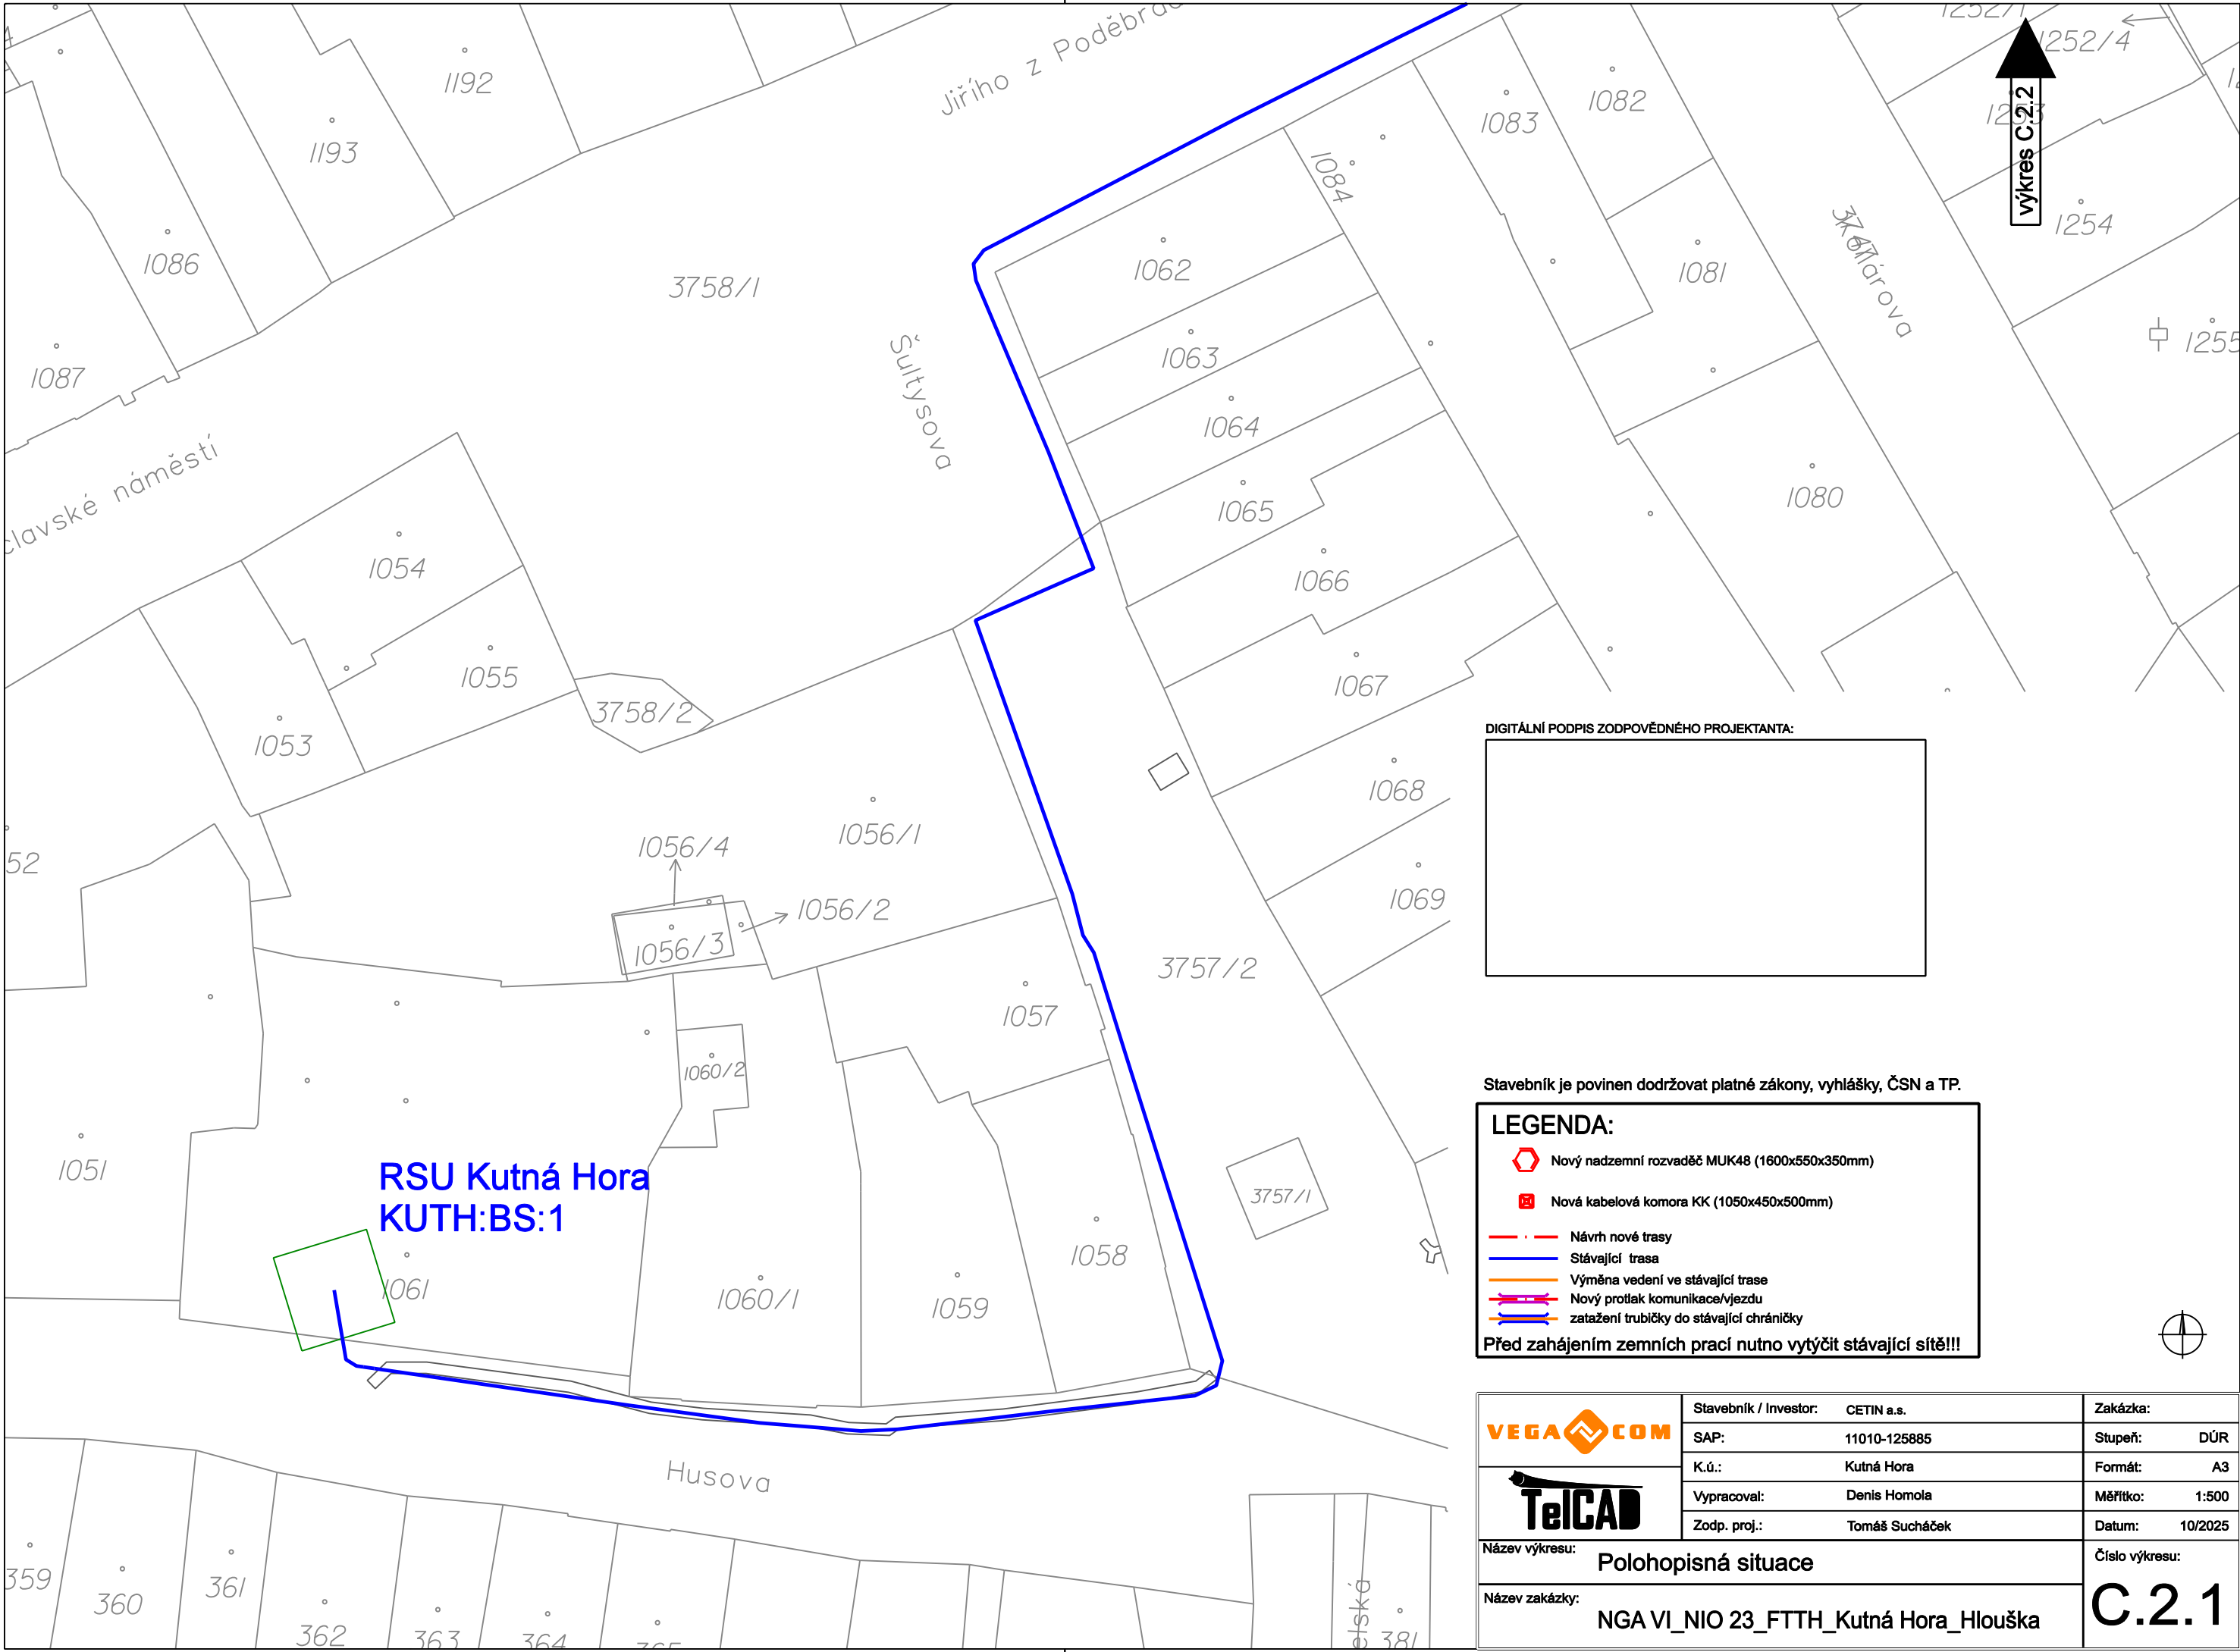

výkres C.2.2

DIGITÁLNÍ PODPIS ZODPOVĚDNÉHO PROJEKTANTA:




Stavebník je povinen dodržovat platné zákony, vyhlášky, ČSN a TP.

LEGENDA:

- Nový nadzemní rozvaděč MUK48 (1600x550x350mm)
- Nová kabelová komora KK (1050x450x500mm)
- Návrh nové trasy
- Stávající trasa
- Výměna vedení ve stávající trase
- Nový protlak komunikace/jezdu
- zatažení trubičky do stávající chráničky

Před zahájením zemních prací nutno vytýčit stávající síť!!!

VEGA COM TelCAD	Stavebník / Investor:	CETIN a.s.	Zakázka:	
	SAP:	11010-125885	Stupeň:	DÚR
	K.ú.:	Kutná Hora	Formát:	A3
	Vypracoval:	Denis Homola	Měřitko:	1:500
	Zodp. proj.:	Tomáš Sucháček	Datum:	10/2025
Název výkresu:			Číslo výkresu:	
Název zakázky:			C.2.1	
NGA VI_NIO 23_FTTH_Kutná Hora_Hlouška				

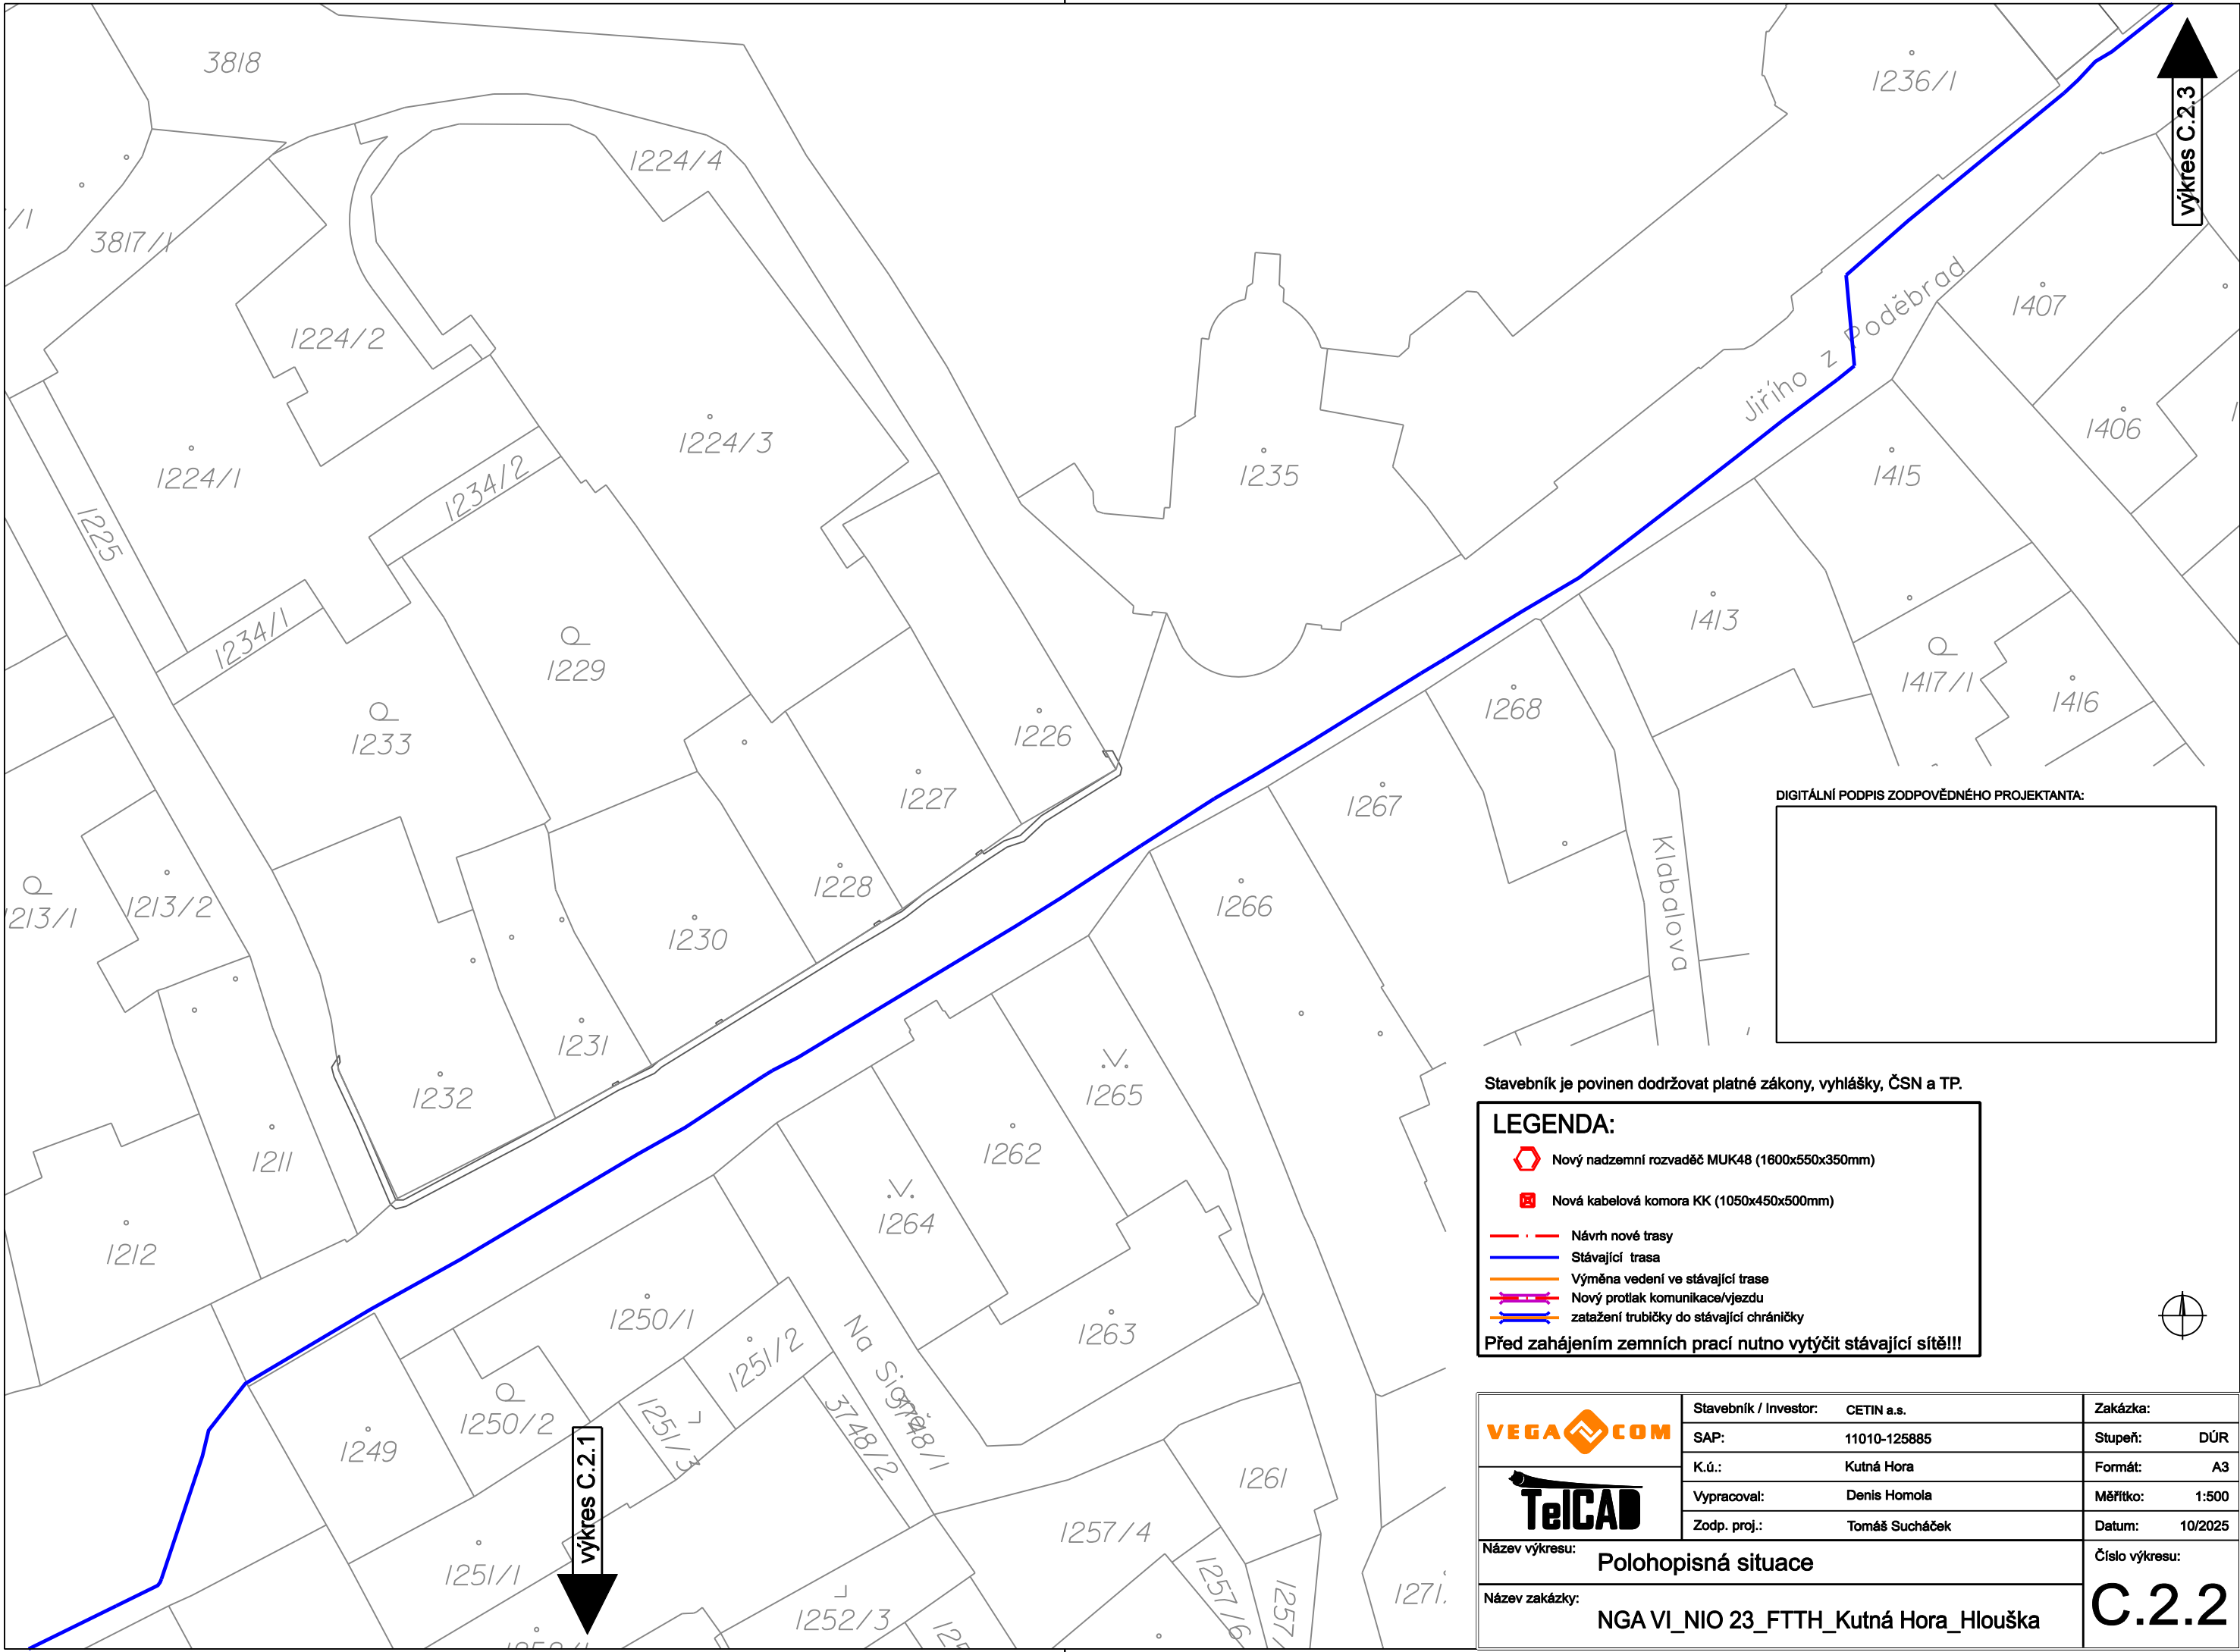


Stavebník je povinen dodržovat platné zákony, vyhlášky, ČSN a TP.

LEGENDA:


- Nový nadzemní rozvaděč MUK48 (1600x550x350mm)
- Nová kabelová komora KK (1050x450x500mm)
- Návrh nové trasy
- Stávající trasa
- Výměna vedení ve stávající trase
- Nový protlak komunikace/vjezdu
- zatažení trubičky do stávající chráničky

Před zahájením zemních prací nutno vytýčit stávající sítě!!!

 	Stavebník / Investor:	CETIN a.s.	Zakázka:	
	SAP:	11010-125885	Stupeň:	DÚR
	K.ú.:	Kutná Hora	Formát:	A3
	Vypracoval:	Denis Homola	Měřítko:	1:500
	Zodp. proj.:	Tomáš Sucháček	Datum:	10/2025
Název výkresu: Polohopisná situace			Číslo výkresu:	
Název zakázky: NGA VI_NIO 23_FTTH_Kutná Hora_Hlouška			C.2.2	

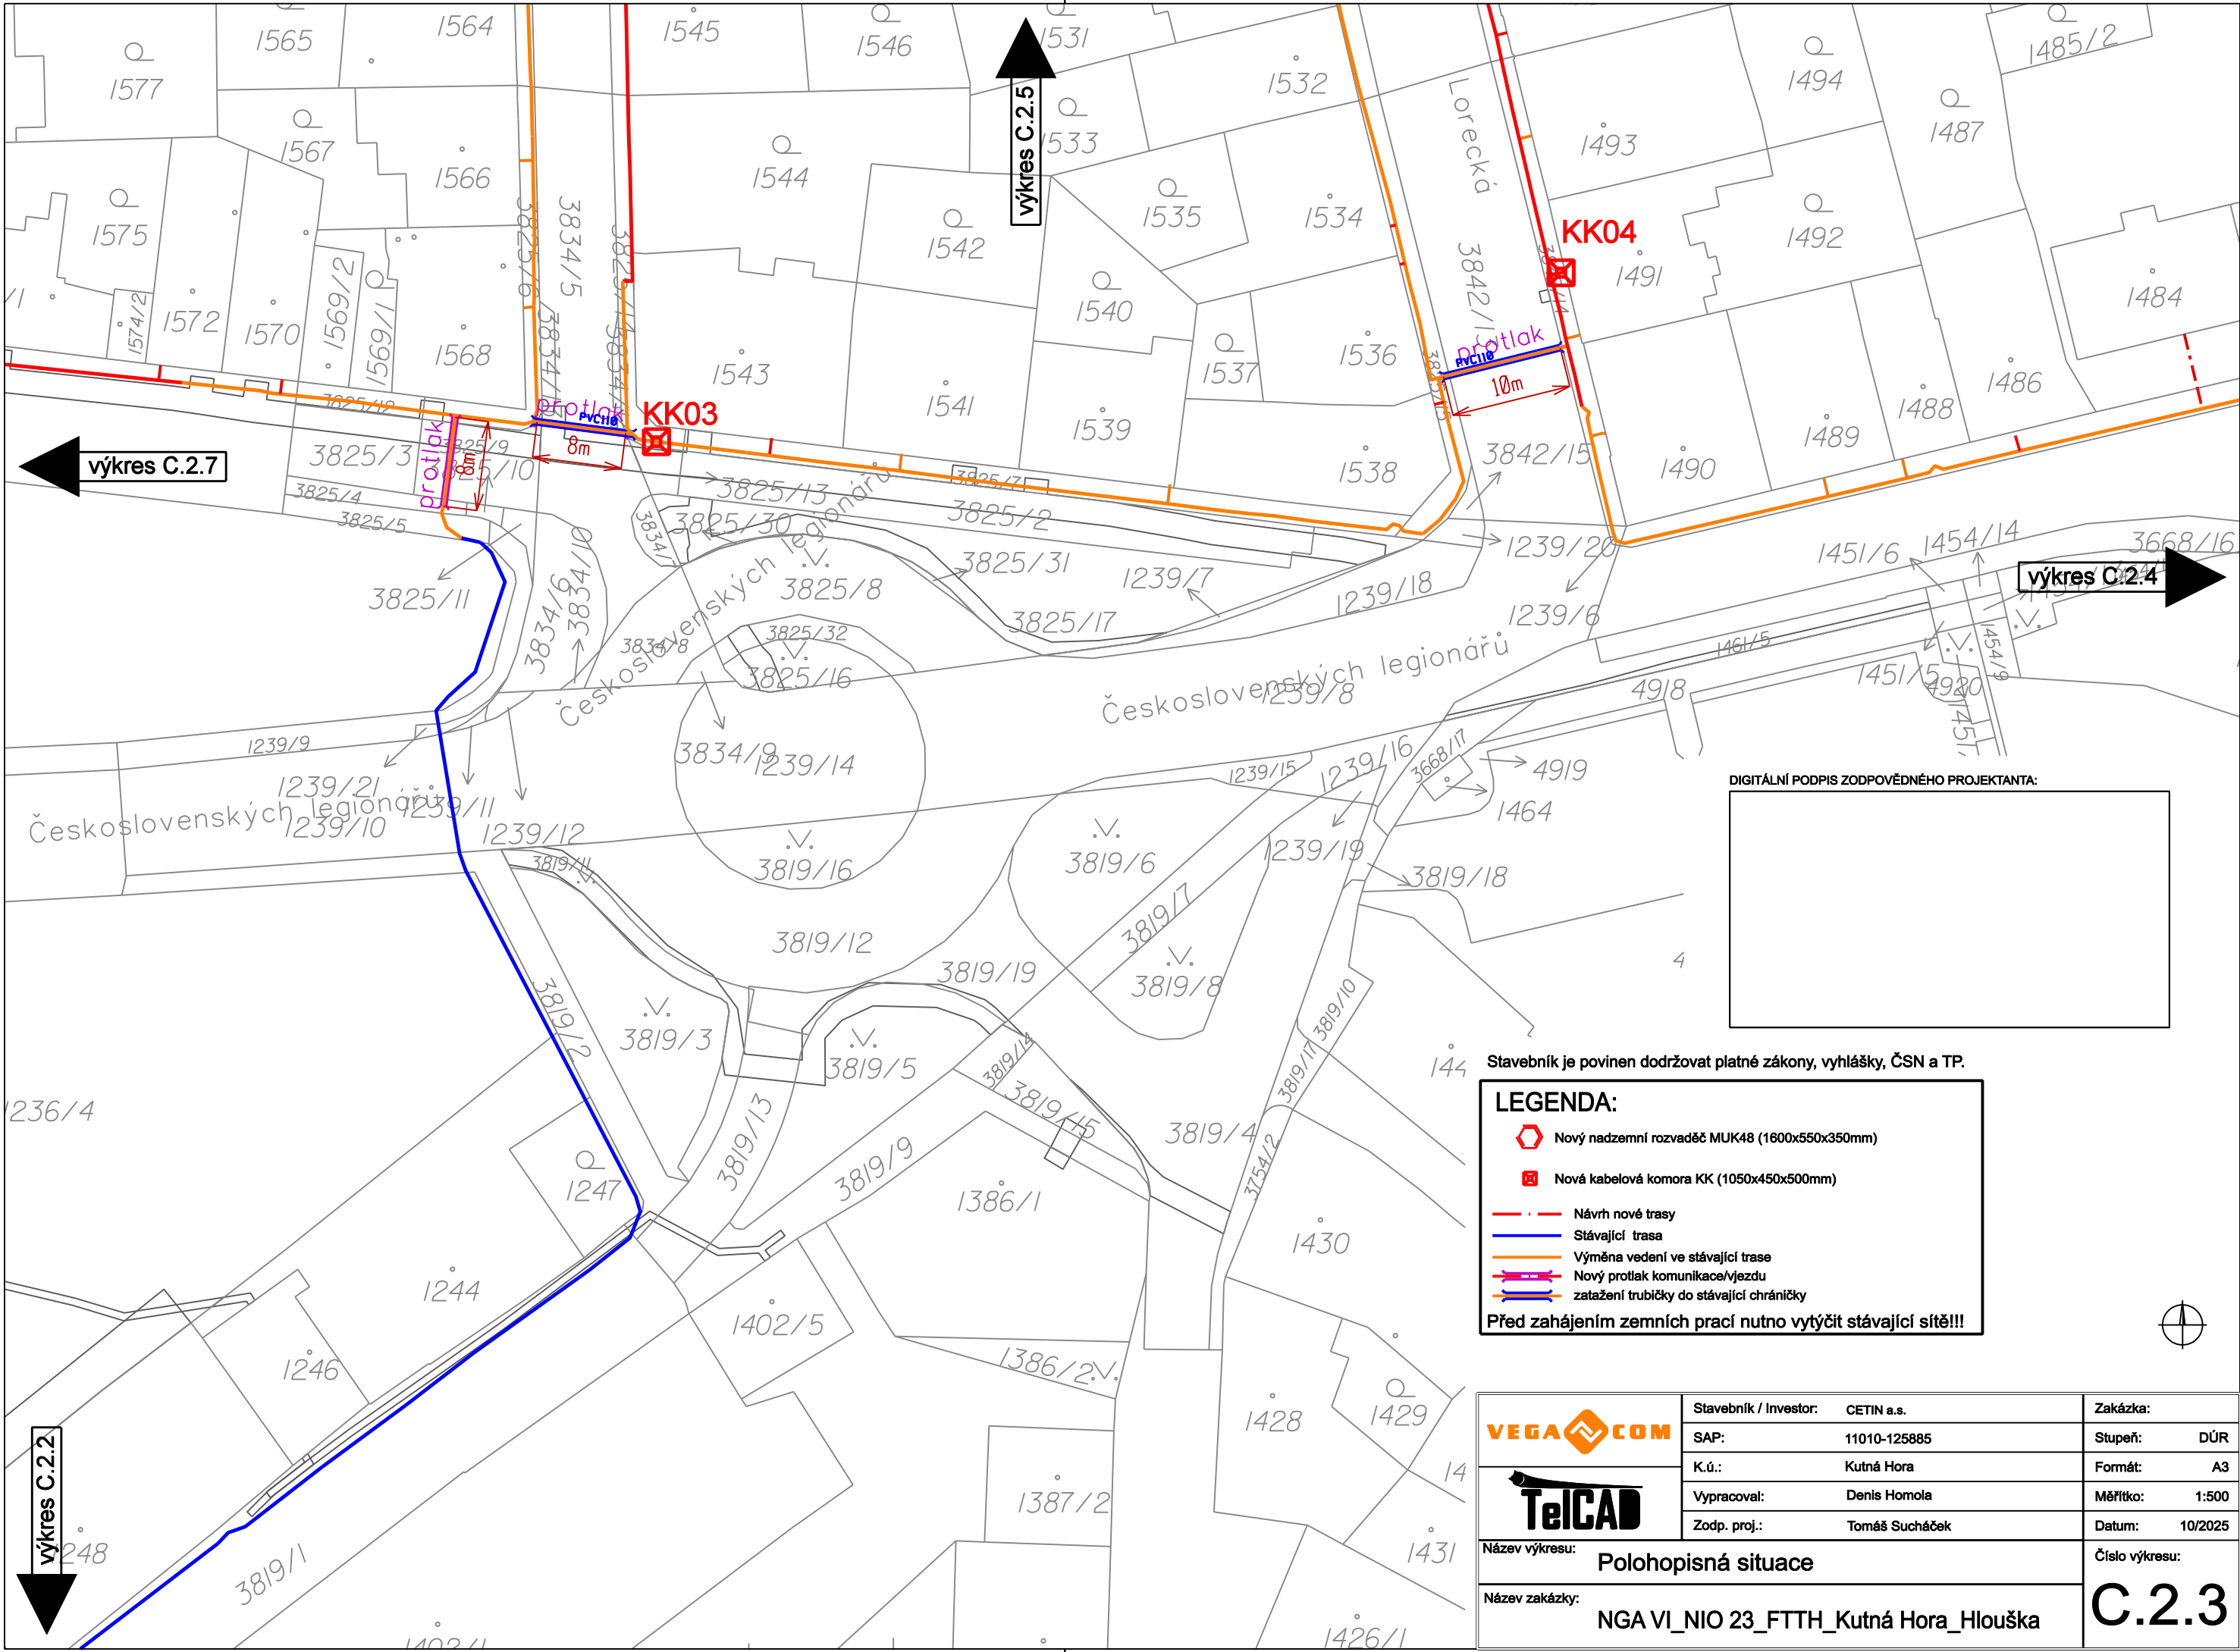

DIGITÁLNÍ PODPIS ZODPOVĚDNÉHO PROJEKTANTA:

 

Stavebník je povinen dodržovat platné zákony, vyhlášky, ČSN a TP.

LEGENDA:

Nový nadzemní rozvaděč MUK48 (1600x550x350mm)

Nová kabelová komora KK (1050x450x500mm)

Návrh nové trasy

Stávající trasa


Výměna vedení ve stávající trase

Nový protlak komunikace/vjezdu

zatažení trubičky do stávající chráničky

Před zahájením zemních prací nutno vytýčit stávající síť!!!

VEGA COM TeiCAD	Stavebník / Investor: CETIN a.s.		Zakázka:	
	SAP: 11010-125885		Stupeň: DÚR	
	K.ú.: Kutná Hora		Formát: A3	
	Vypracoval: Denis Homola		Měřítko: 1:500	
	Zodp. proj.: Tomáš Sucháček		Datum: 10/2025	
Název výkresu: Polohopisná situace			Číslo výkresu:	
Název zakázky: NGA VI_NIO 23_FTTH_Kutná Hora_Hlouška			C.2.3	

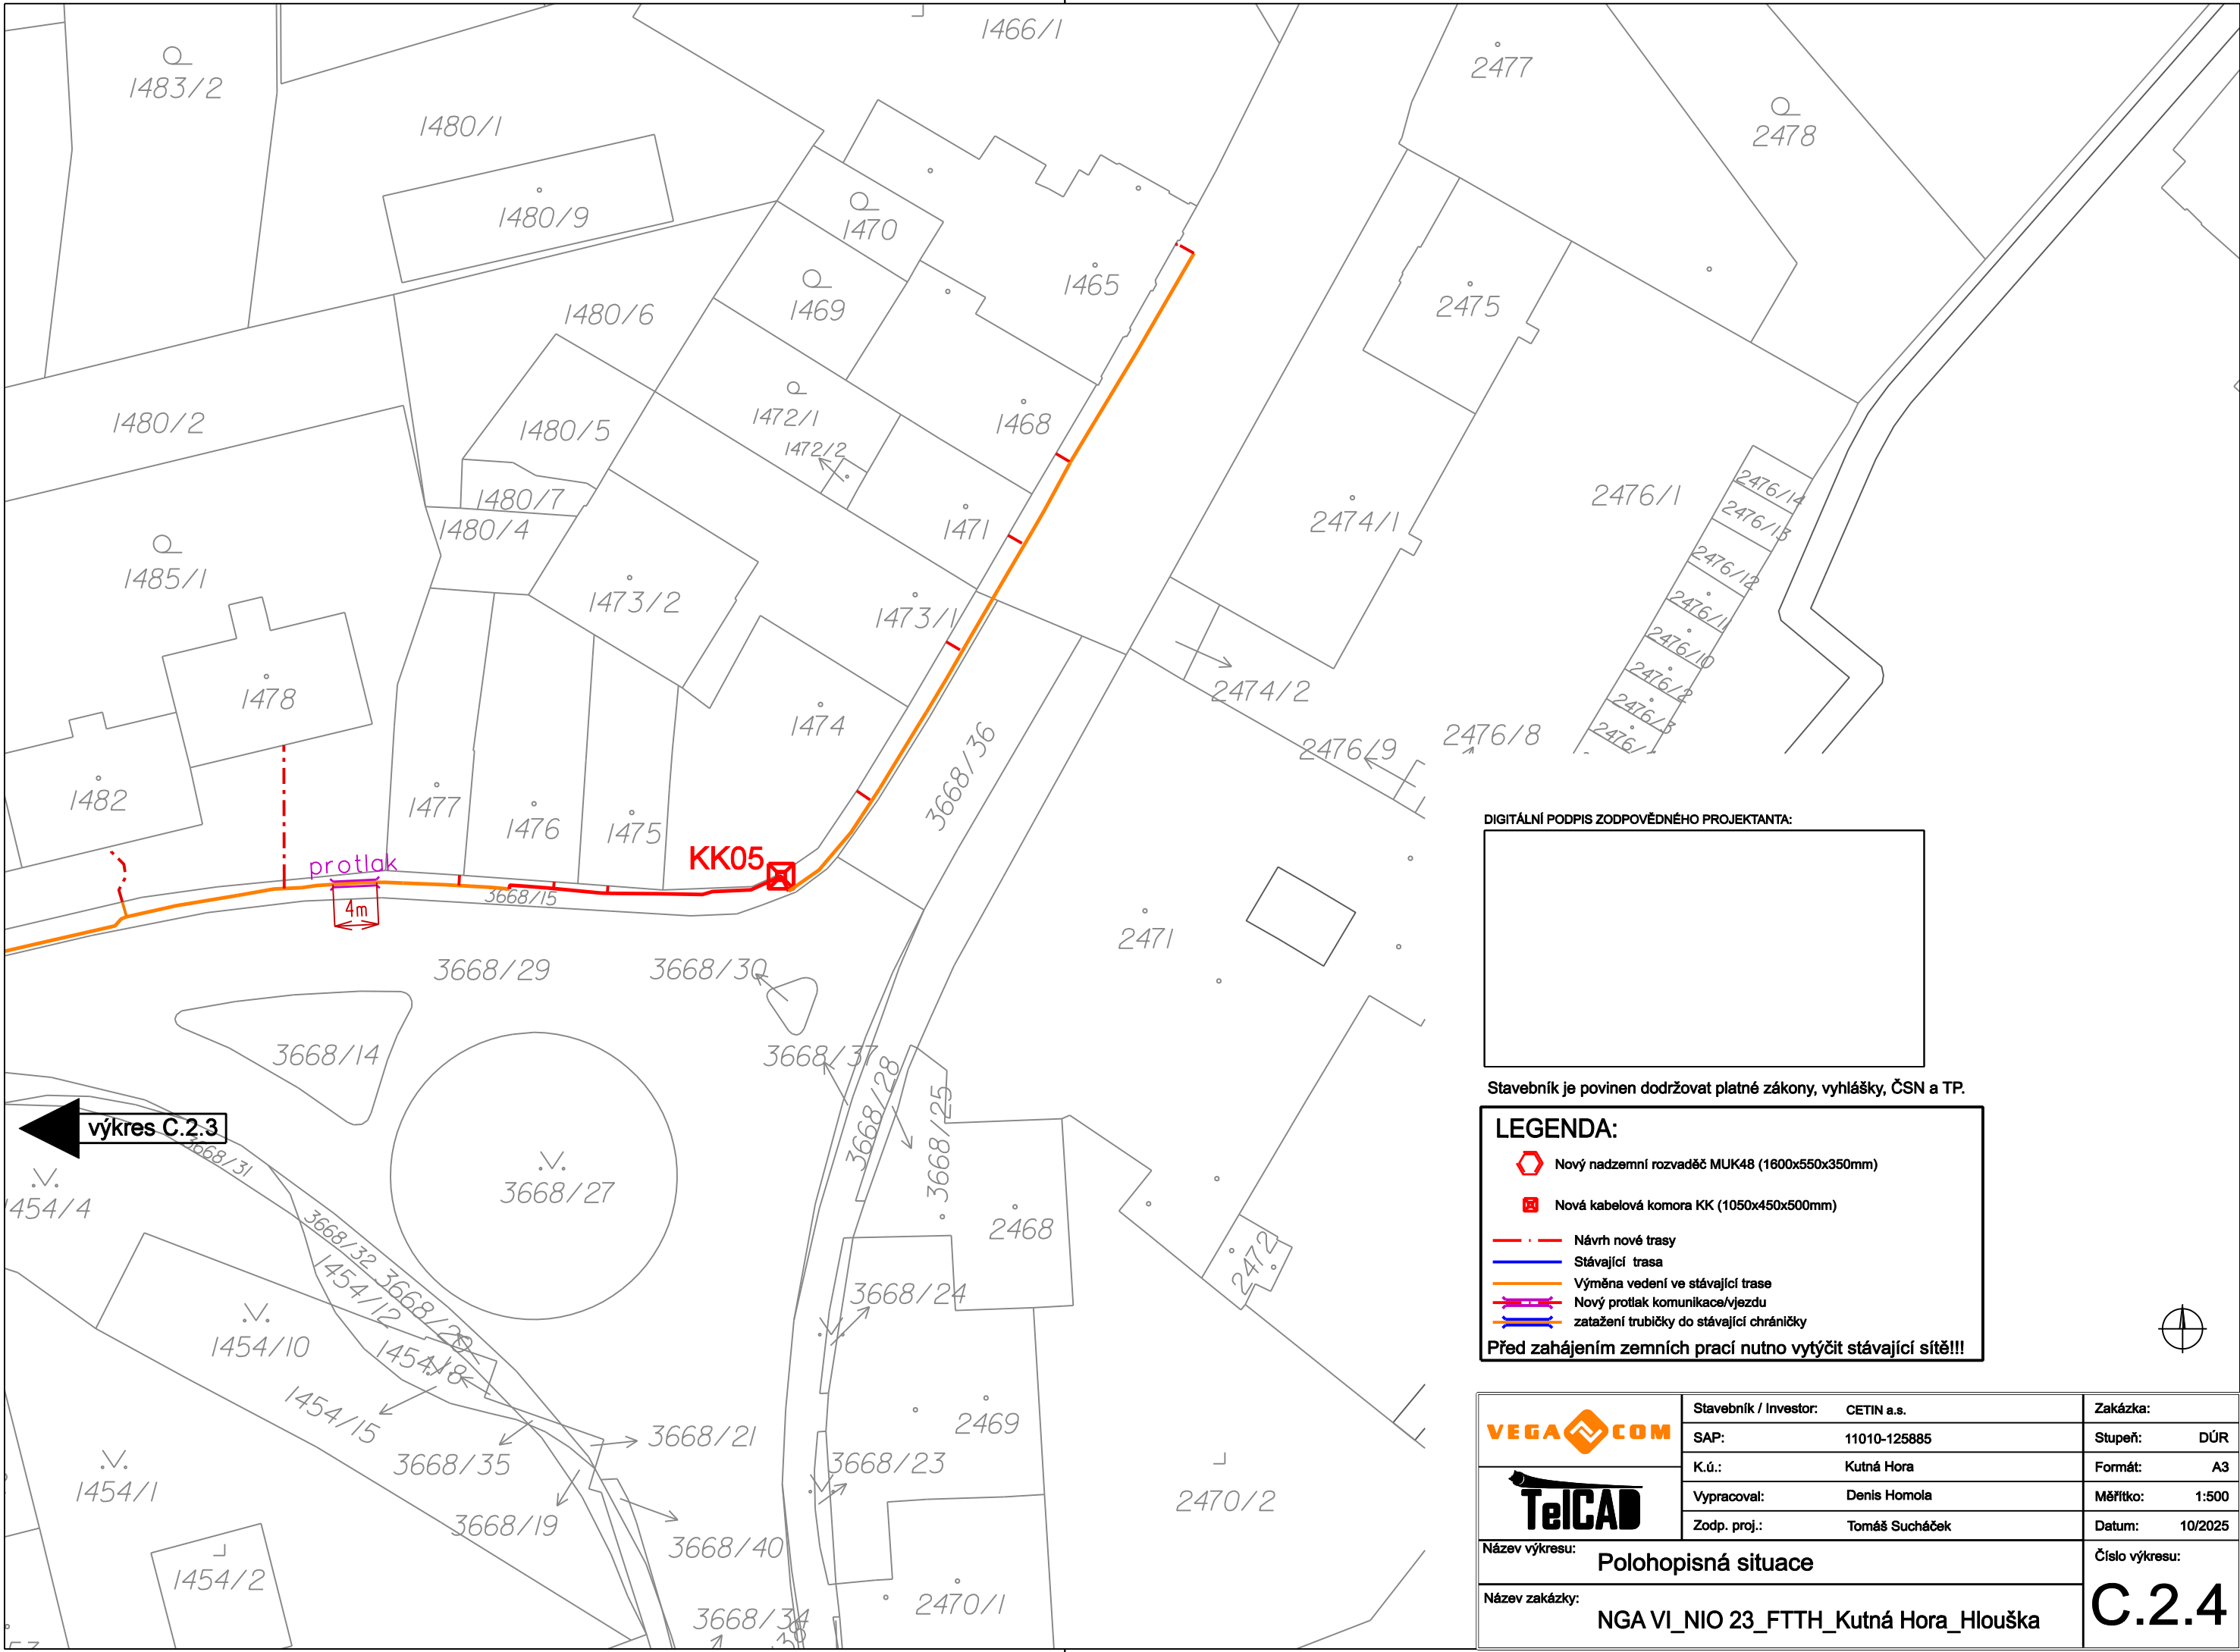

Stavebník je povinen dodržovat platné zákony, vyhlášky, ČSN a TP.

LEGENDA:

- Nový nadzemní rozvaděč MUK48 (1600x550x350mm)
- Nová kabelová komora KK (1050x450x500mm)
- Návrh nové trasy
- Stávající trasa
- Výměna vedení ve stávající trase
- Nový protlak komunikace/vjezdu
- zatažení trubičky do stávající chráničky

Před zahájením zemních prací nutno vytýčit stávající sítě!!!

výkres C.2.6

DIGITÁLNÍ PODPIS ZODPOVĚDNÉHO PROJEKTANTA:

VEGA COM

TeCAD

Název výkresu:

Polohopisná situace

Název zakázky:

NGA VI_NIO 23_FTTH_Kutná Hora_Hlouška

Stavebník / Investor: CETIN a.s.

SAP: 11010-125885

K.ú.: Kutná Hora

Vypracoval: Denis Homola

Zodp. proj.: Tomáš Sucháček

Zakázka:

Stupeň: DÚR

Formát: A3

Měřítko: 1:500

Datum: 10/2025

Číslo výkresu:

C.2.5



výkres C.2.11

výkres C.2.3

MUK 48_1

výkres C.2.7

protlak

14m

protlak

11m

protlak

8m

protlak

9m

LEGENDA:

-  Nový nadzemní rozvaděč MUK48 (1600x550x350mm)
-  Nová kabelová komora KK (1050x450x500mm)
-  Návrh nové trasy
-  Stávající trasa
-  Výměna vedení ve stávající trase
-  Nový protlak komunikace/vjezdu
-  zatažení trubičky do stávající chráničky

Před zahájením zemních prací nutno vytýčit stávající sítě!!!



 	Stavebník / Investor:	CETIN a.s.	Zakázka:	
	SAP:	11010-125885	Stupeň:	DÚR
	K.ú.:	Kutná Hora	Formát:	A3
	Vypracoval:	Denis Homola	Měřtko:	1:500
	Zodp. proj.:	Tomáš Sucháček	Datum:	10/2023
Název výkresu: Polohopisná situace			Číslo výkresu: C.2.6	
Název zakázky: NGA VI_NIO 23_FTTH_Kutná Hora_Hlouška				

Stavebník / Investor: CETIN a.s.		Zakázka:	
SAP: 11010-125885		Stupeň: DÚR	
K.ú.: Kutná Hora		Formát: A3	
Vypracoval: Denis Homola		Měřítko: 1:500	
Zodp. proj.: Tomáš Sucháček		Datum: 10/2025	
Název výkresu: Polohopisná situace		Číslo výkresu: C.2.8	
Název zakázky: NGA VI_NIO 23_FTTB_Kutná Hora_Hlouška			

Stavebník je povinen dodržovat platné zákony, vyhlášky, ČSN a TP.

LEGENDA:

Nový nadzemní rozvaděč MUK48 (1600x550x350mm)

Nová kabelová komora KK (1050x450x500mm)

Návrh nové trasy

Stávající trasa


Výměna vedení ve stávající trase

Nový prolák komunikace/vjezdu

zatežení trubky do stávající chráněčky

Před zahájením zemních prací nutno výtčít stávající síť!!!

DIGITÁLNÍ PODPIS ZODPOVĚDNÉHO PROJEKTANTA:

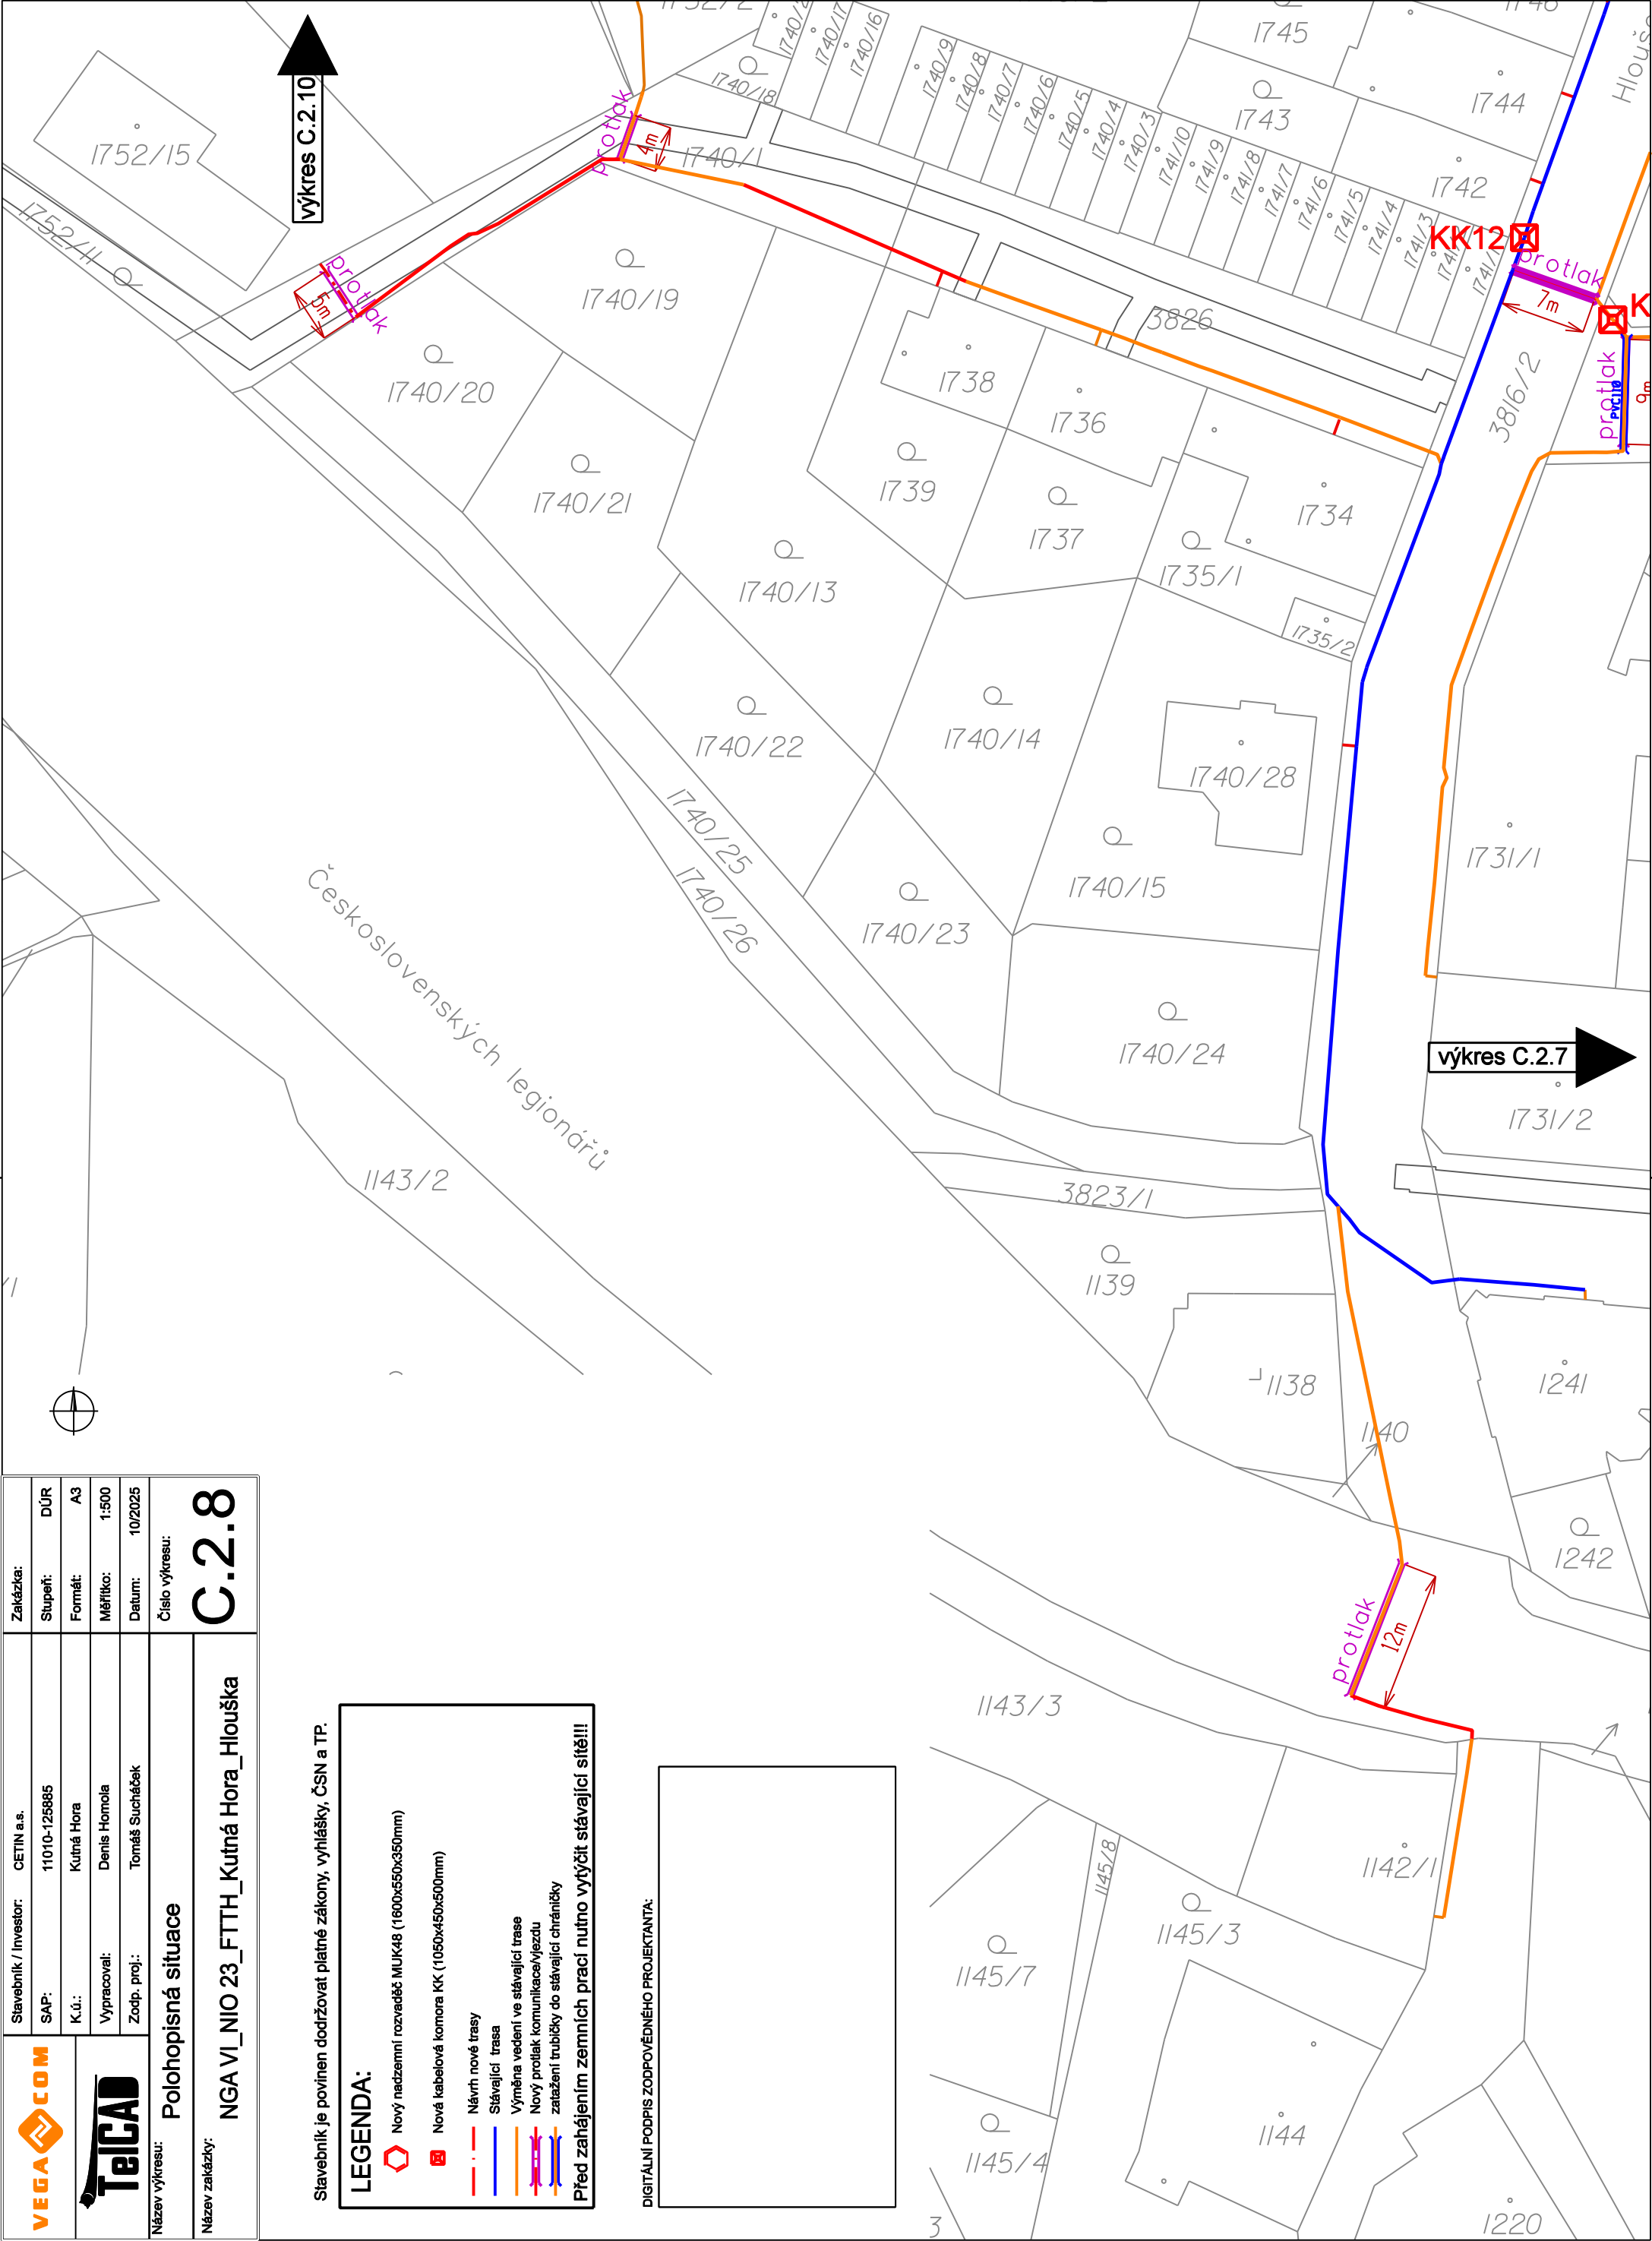


Stavebník / Investor:	CETIN a.s.	Zakázka:	
SAP:	11010-125885	Stupeň:	DÚR
K.ú.:	Kutná Hora	Formát:	A3
Vypracoval:	Denis Homola	Měřítko:	1:500
Zodp. proj.:	Tomáš Sucháček	Datum:	10/2025

Název výkresu:	Polohopisná situace	Číslo výkresu:	C.2.9
Název zakázky:	NGA VI_NIO 23_FTTH_Kutná Hora_Hlouška		



DIGITÁLNÍ PODPIS ZODPOVĚDNÉHO PROJEKTANTA:

 


výkres C.2.10

Stavebník je povinen dodržovat platné zákony, vyhlášky, ČSN a TP.

LEGENDA:

- Nový nadzemní rozvaděč MUK48 (1600x550x350mm)
- Nová kabelová komora KK (1050x450x500mm)
- Návrh nové trasy
- Stávající trasa
- Výměna vedení ve stávající trase
- Nový protlak komunikace/vjezdu
- zatažení trubičky do stávající chráničky

Před zahájením zemních prací nutno vytýčit stávající sítě!!!

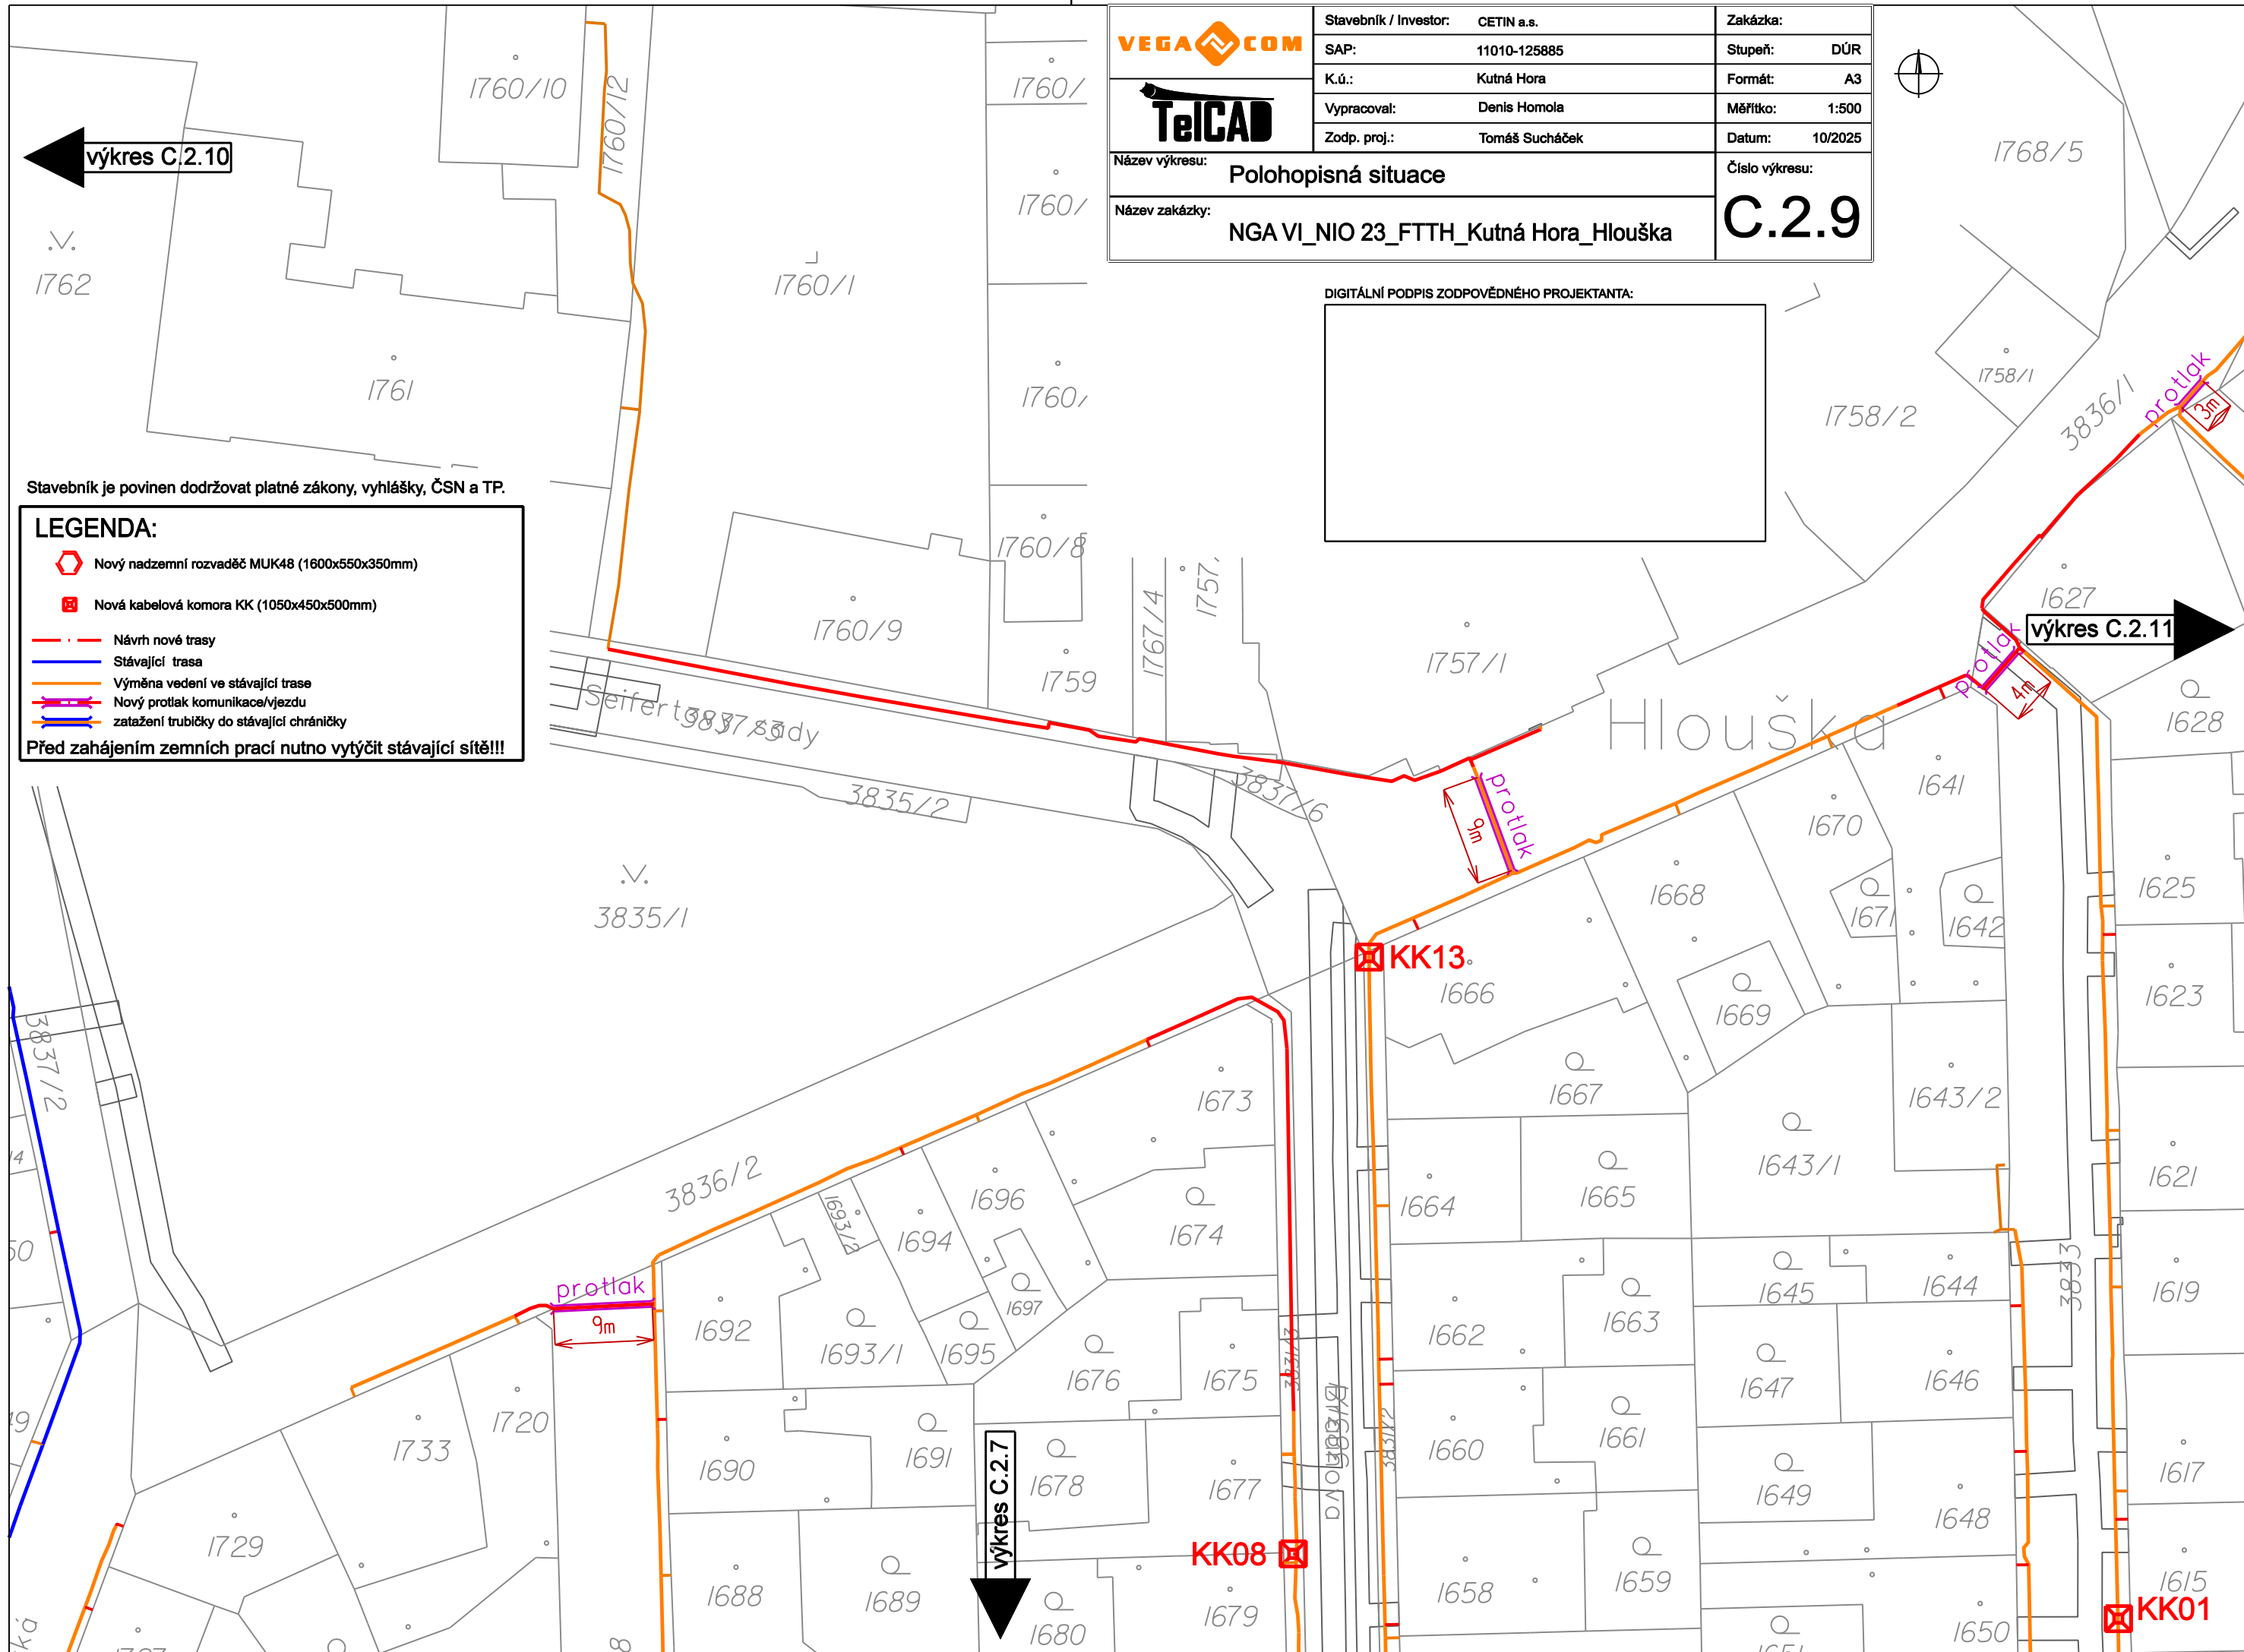

výkres C.2.7

výkres C.2.11

KK08

KK01

KK13

VEGA

COM

TelCAD

Stavebník / Investor:

CETIN a.s.

SAP:

11010-125885

K.ú.:

Kuťná Hora

Vypracoval:

Denis Homola

Zodp. proj.:

Tomáš Sucháček

Zakázka:

Stupeň:

DŮR

Formát:

A3

Měřítko:

1:500

Datum:

10/2025

Název výkresu:


Polohopisná situace

Název zakázky:

NGA VI_NIO 23_FTTH_Kuťná Hora_Hlouška

Číslo výkresu:

C.2.10

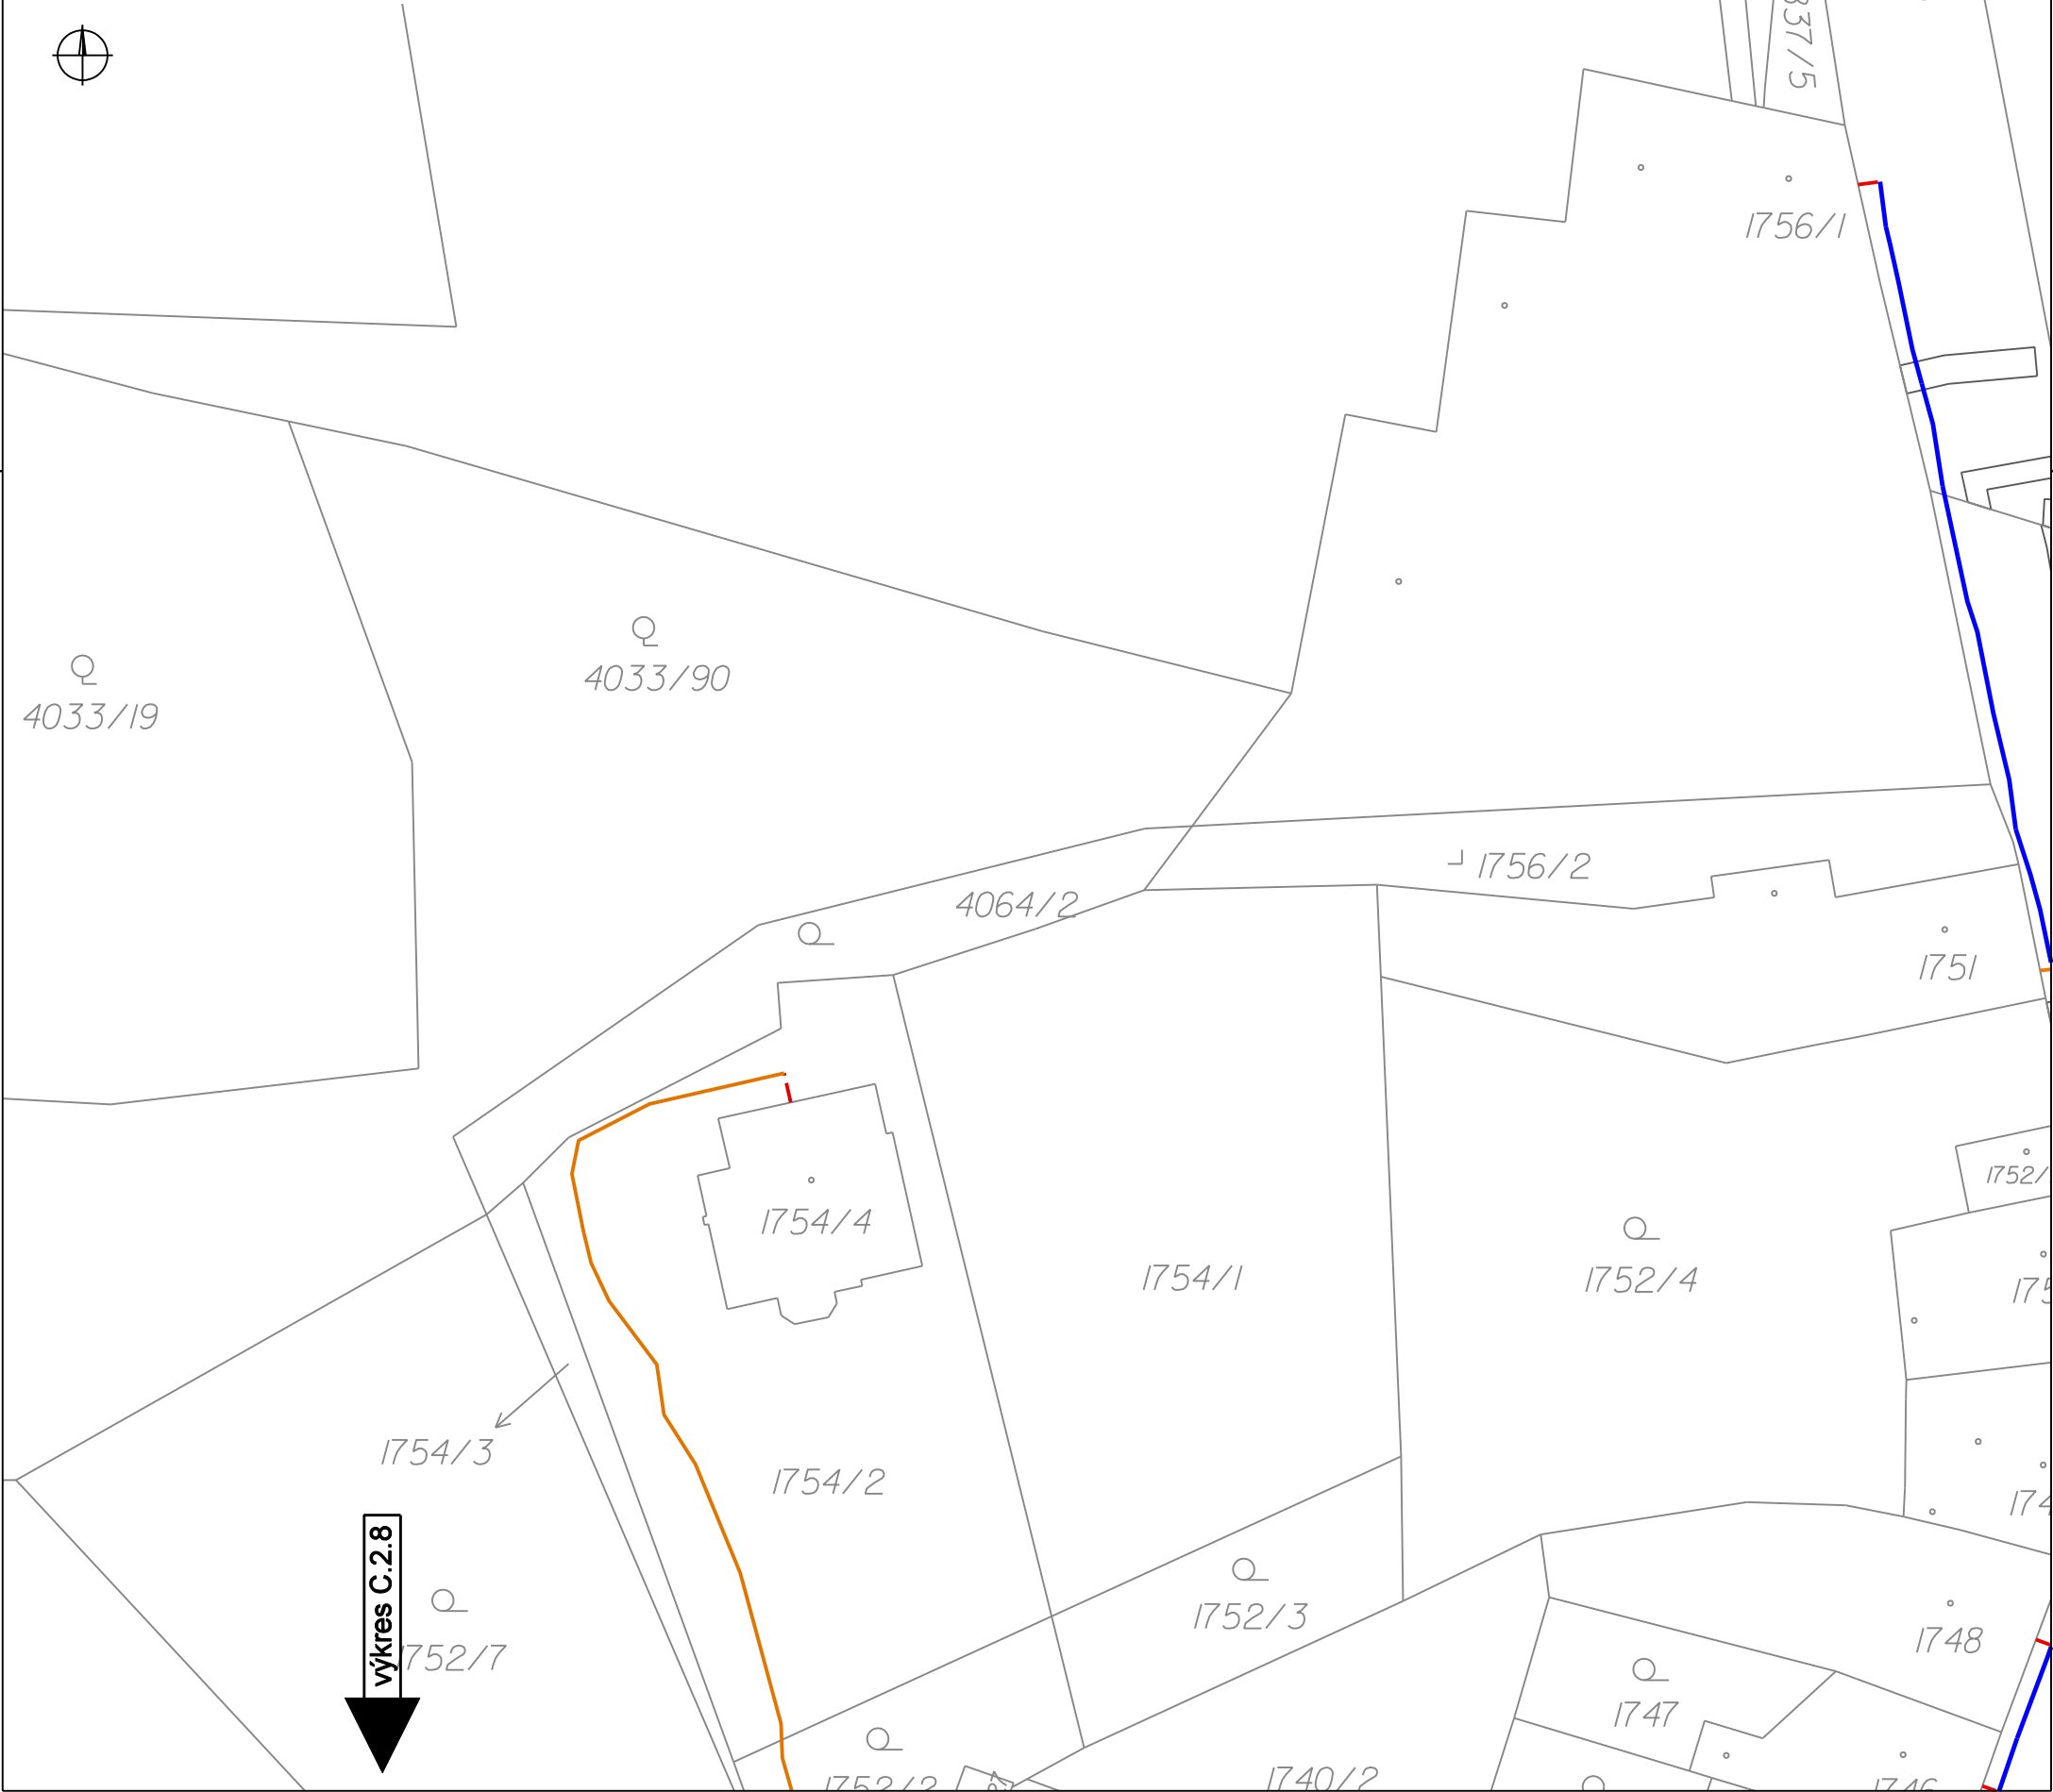

Stavebník je povinen dodržovat platné zákony, vyhlášky, ČSN a TP.

LEGENDA:

Nový nadzemní rozvaděč MUK48 (1600x550x350mm)

Nová kabelová komora KK (1050x450x500mm)

Návrh nové trasy

Stávající trasa


Výměna vedení ve stávající trase

Nový protlak komunikace/vjezdu

Zatáčení trubičky do stávající chráně

Před zahájením zemních prací nutno vytýčit stávající sítě!!!

DIGITÁLNÍ PODPIS ZODPOVĚDNÉHO PROJEKTANTA:

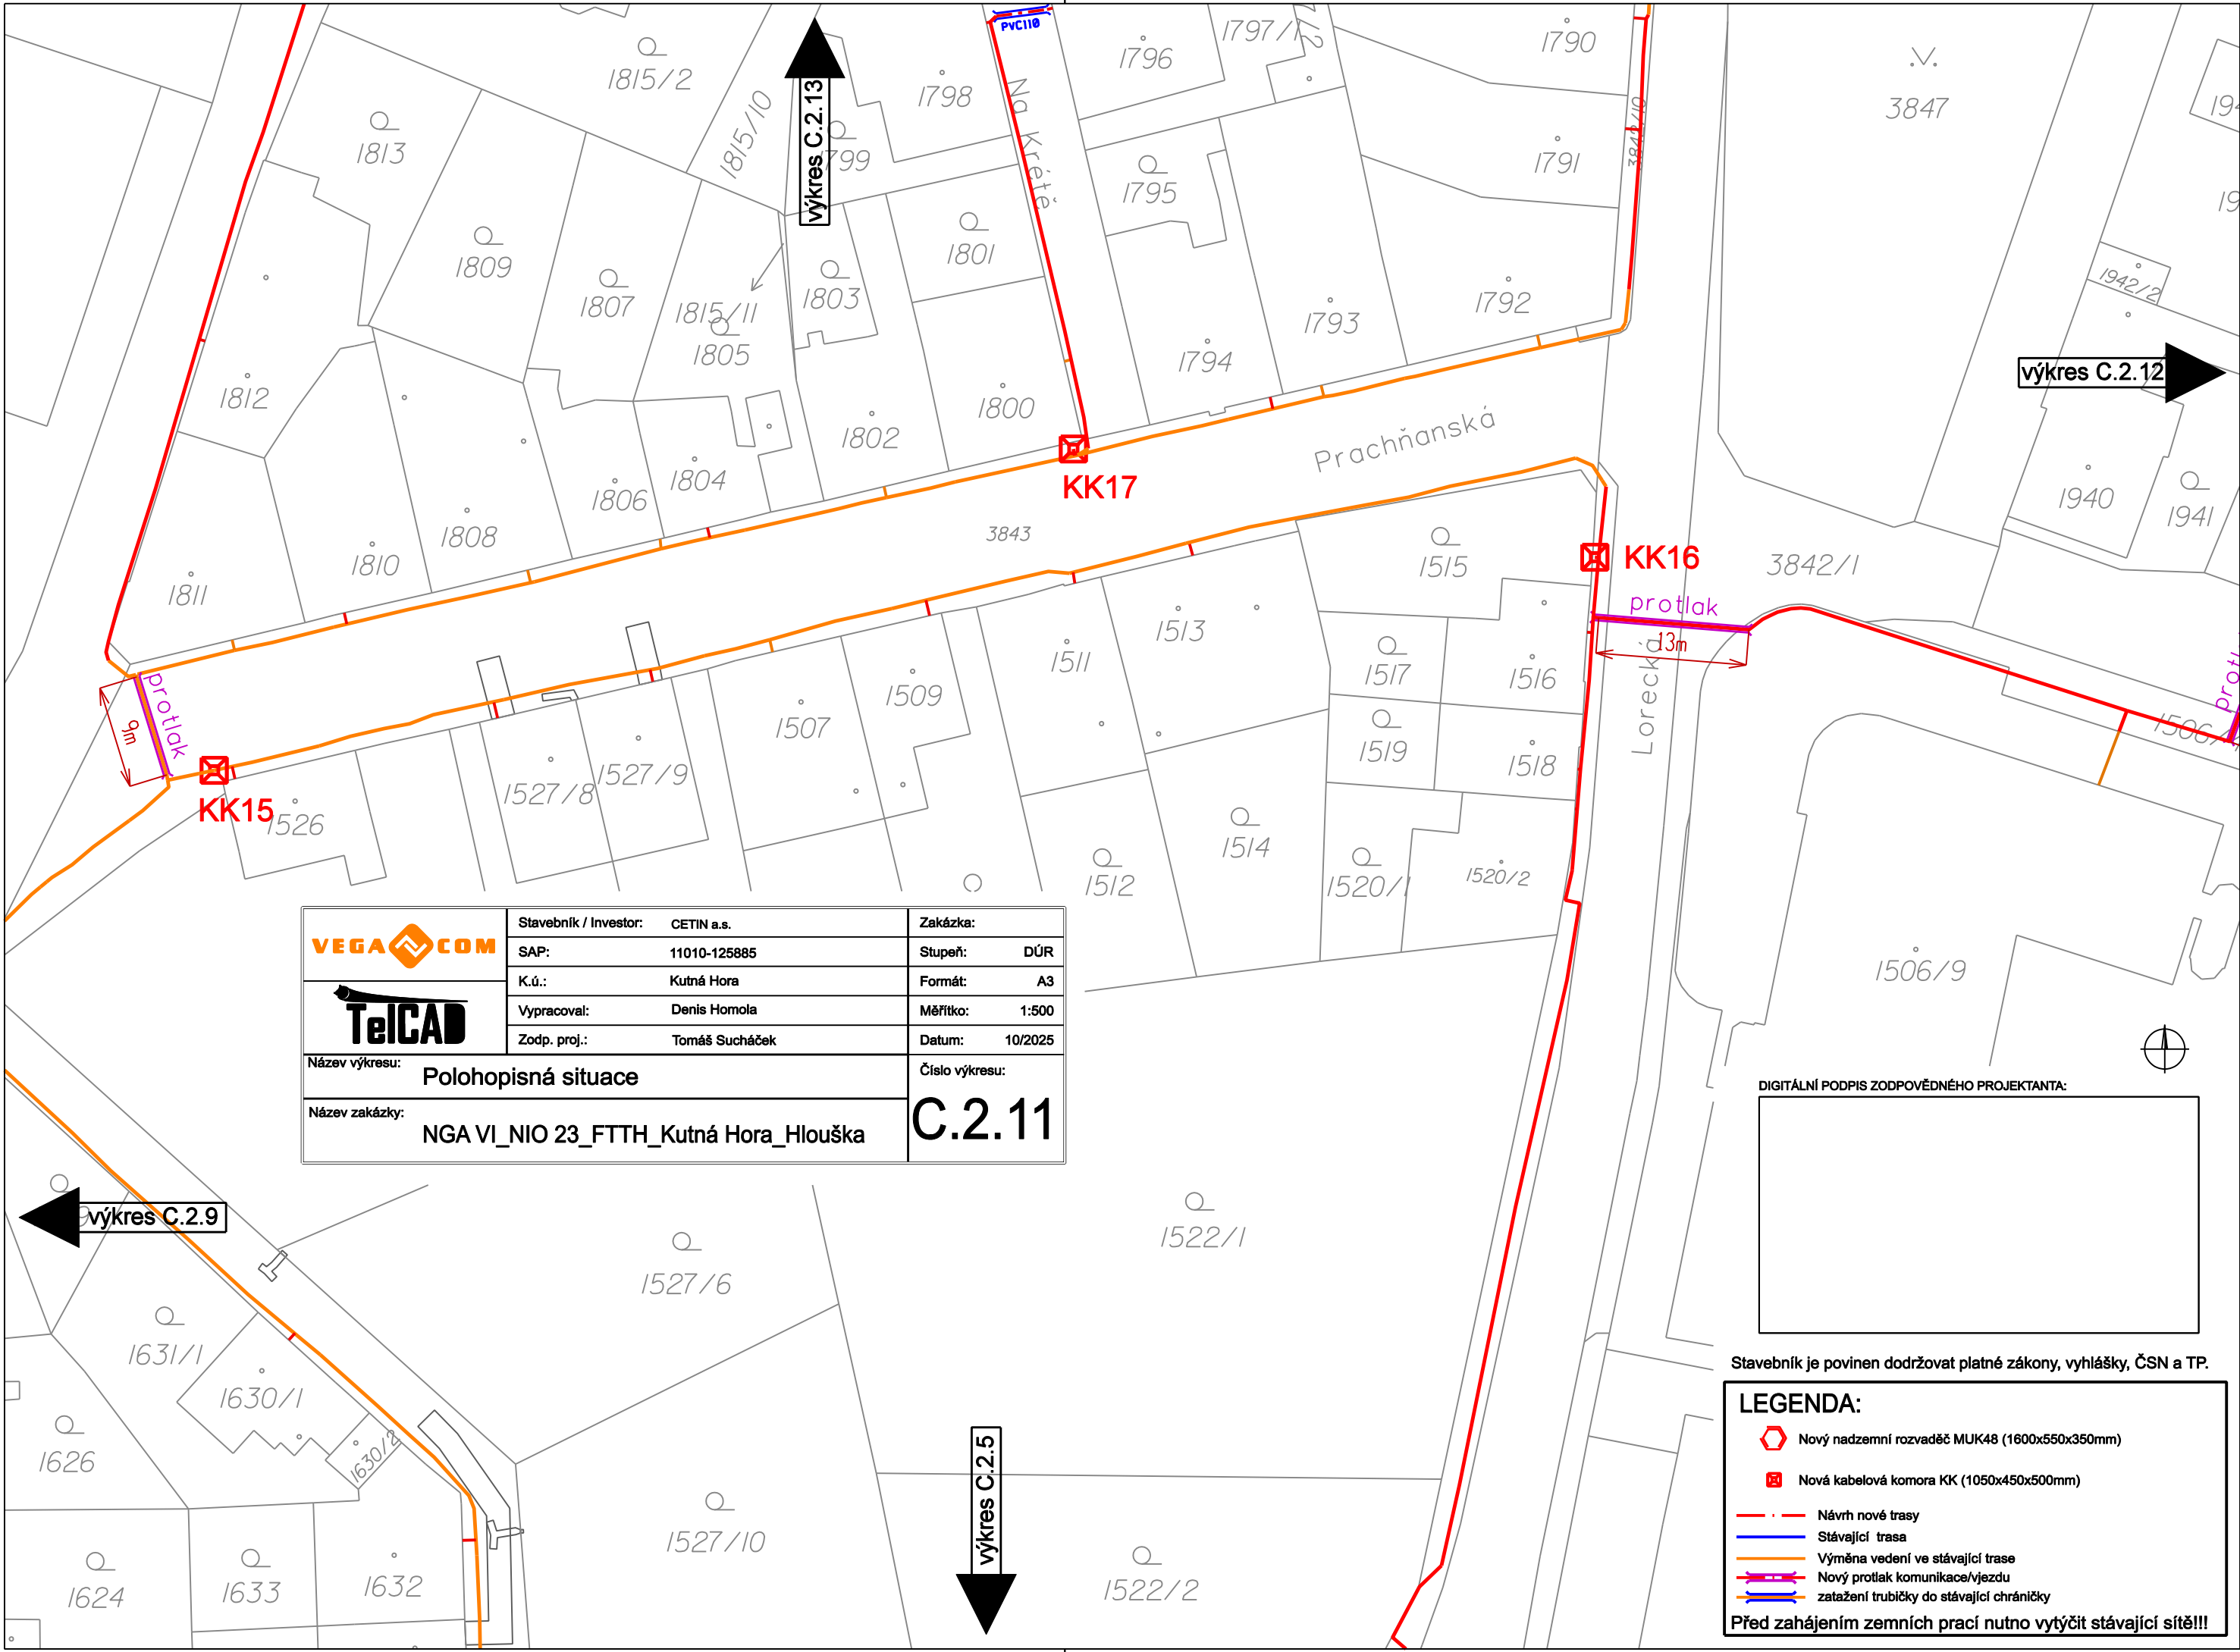

	Stavebník / Investor:	CETIN a.s.	Zakázka:	
	SAP:	11010-125885	Stupeň:	DÚR
	K.ú.:	Kutná Hora	Formát:	A3
	Vypracoval:	Denis Homola	Měřítko:	1:500
	Zodp. proj.:	Tomáš Sucháček	Datum:	10/2025
Název výkresu:			Číslo výkresu:	
Polohopisná situace			C.2.11	
Název zakázky:				
NGA VI_NIO 23_FTTH_Kutná Hora_Hlouška				

DIGITÁLNÍ PODPIS ZODPOVĚDNÉHO PROJEKTANTA:

Stavebník je povinen dodržovat platné zákony, vyhlášky, ČSN a TP.

LEGENDA:

- Nový nadzemní rozvaděč MUK48 (1600x550x350mm)
- Nová kabelová komora KK (1050x450x500mm)
- Návrh nové trasy
- Stávající trasa
- Výměna vedení ve stávající trase
- Nový protlak komunikace/vjezdu
- zatažení trubičky do stávající chráničky

Před zahájením zemních prací nutno vytýčit stávající sítě!!!



Stavebník / Investor:	CETIN a.s.	Zakázka:	
SAP:	11010-125885	Stupeň:	DÚR
K.ú.:	Kutná Hora	Formát:	A3
Vypracoval:	Denis Homola	Měřítko:	1:500
Zodp. proj.:	Tomáš Sucháček	Datum:	10/2025

Název výkresu:	Polohopisná situace	Číslo výkresu:	C.2.12
Název zakázky:	NGA VI_NIO 23_FTTH_Kutná Hora_Hlouška		


Stavebník je povinen dodržovat platné zákony, vyhlášky, ČSN a TP.


LEGENDA:

- Nový nadzemní rozvaděč MUK48 (1600x550x350mm)
- Nová kabelová komora KK (1050x450x500mm)
- Návrh nové trasy
- Stávající trasa
- Výměna vedení ve stávající trase
- Nový protlak komunikace/jezdu
- zatažení trubičky do stávající chráničky

Před zahájením zemních prací nutno vytýčit stávající sítě!!!

DIGITÁLNÍ PODPIS ZODPOVĚDNÉHO PROJEKTANTA:

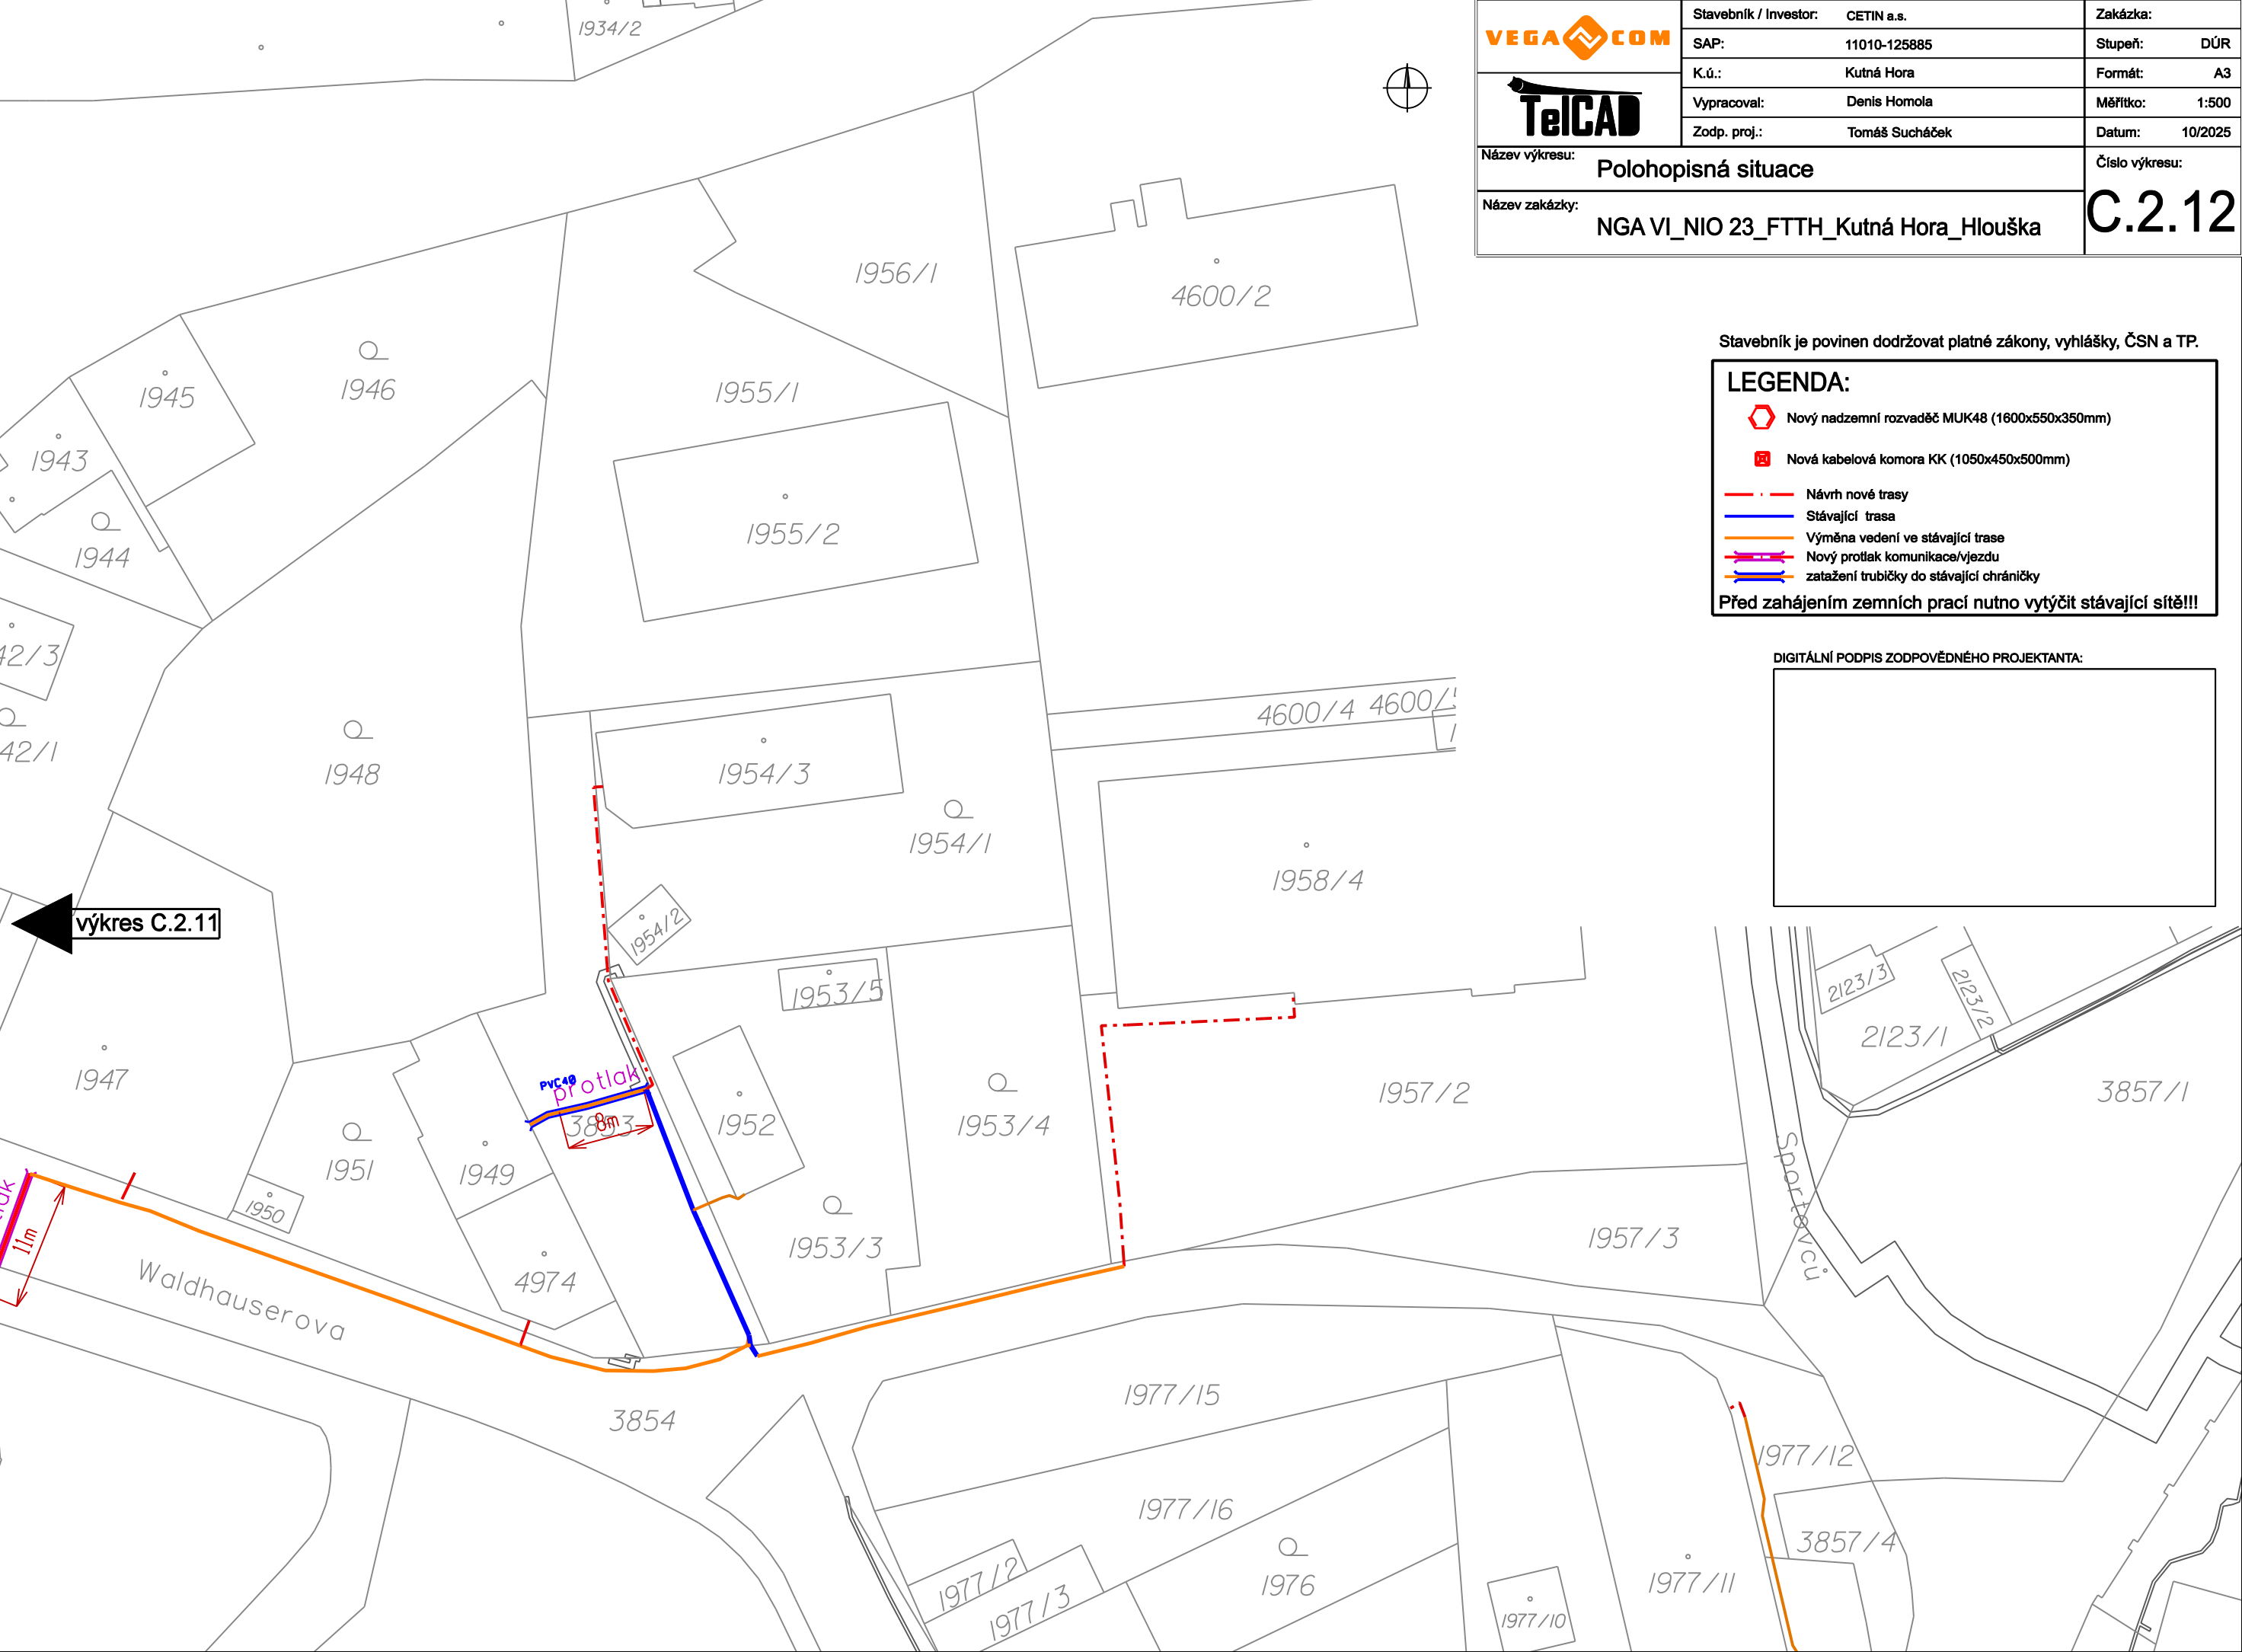

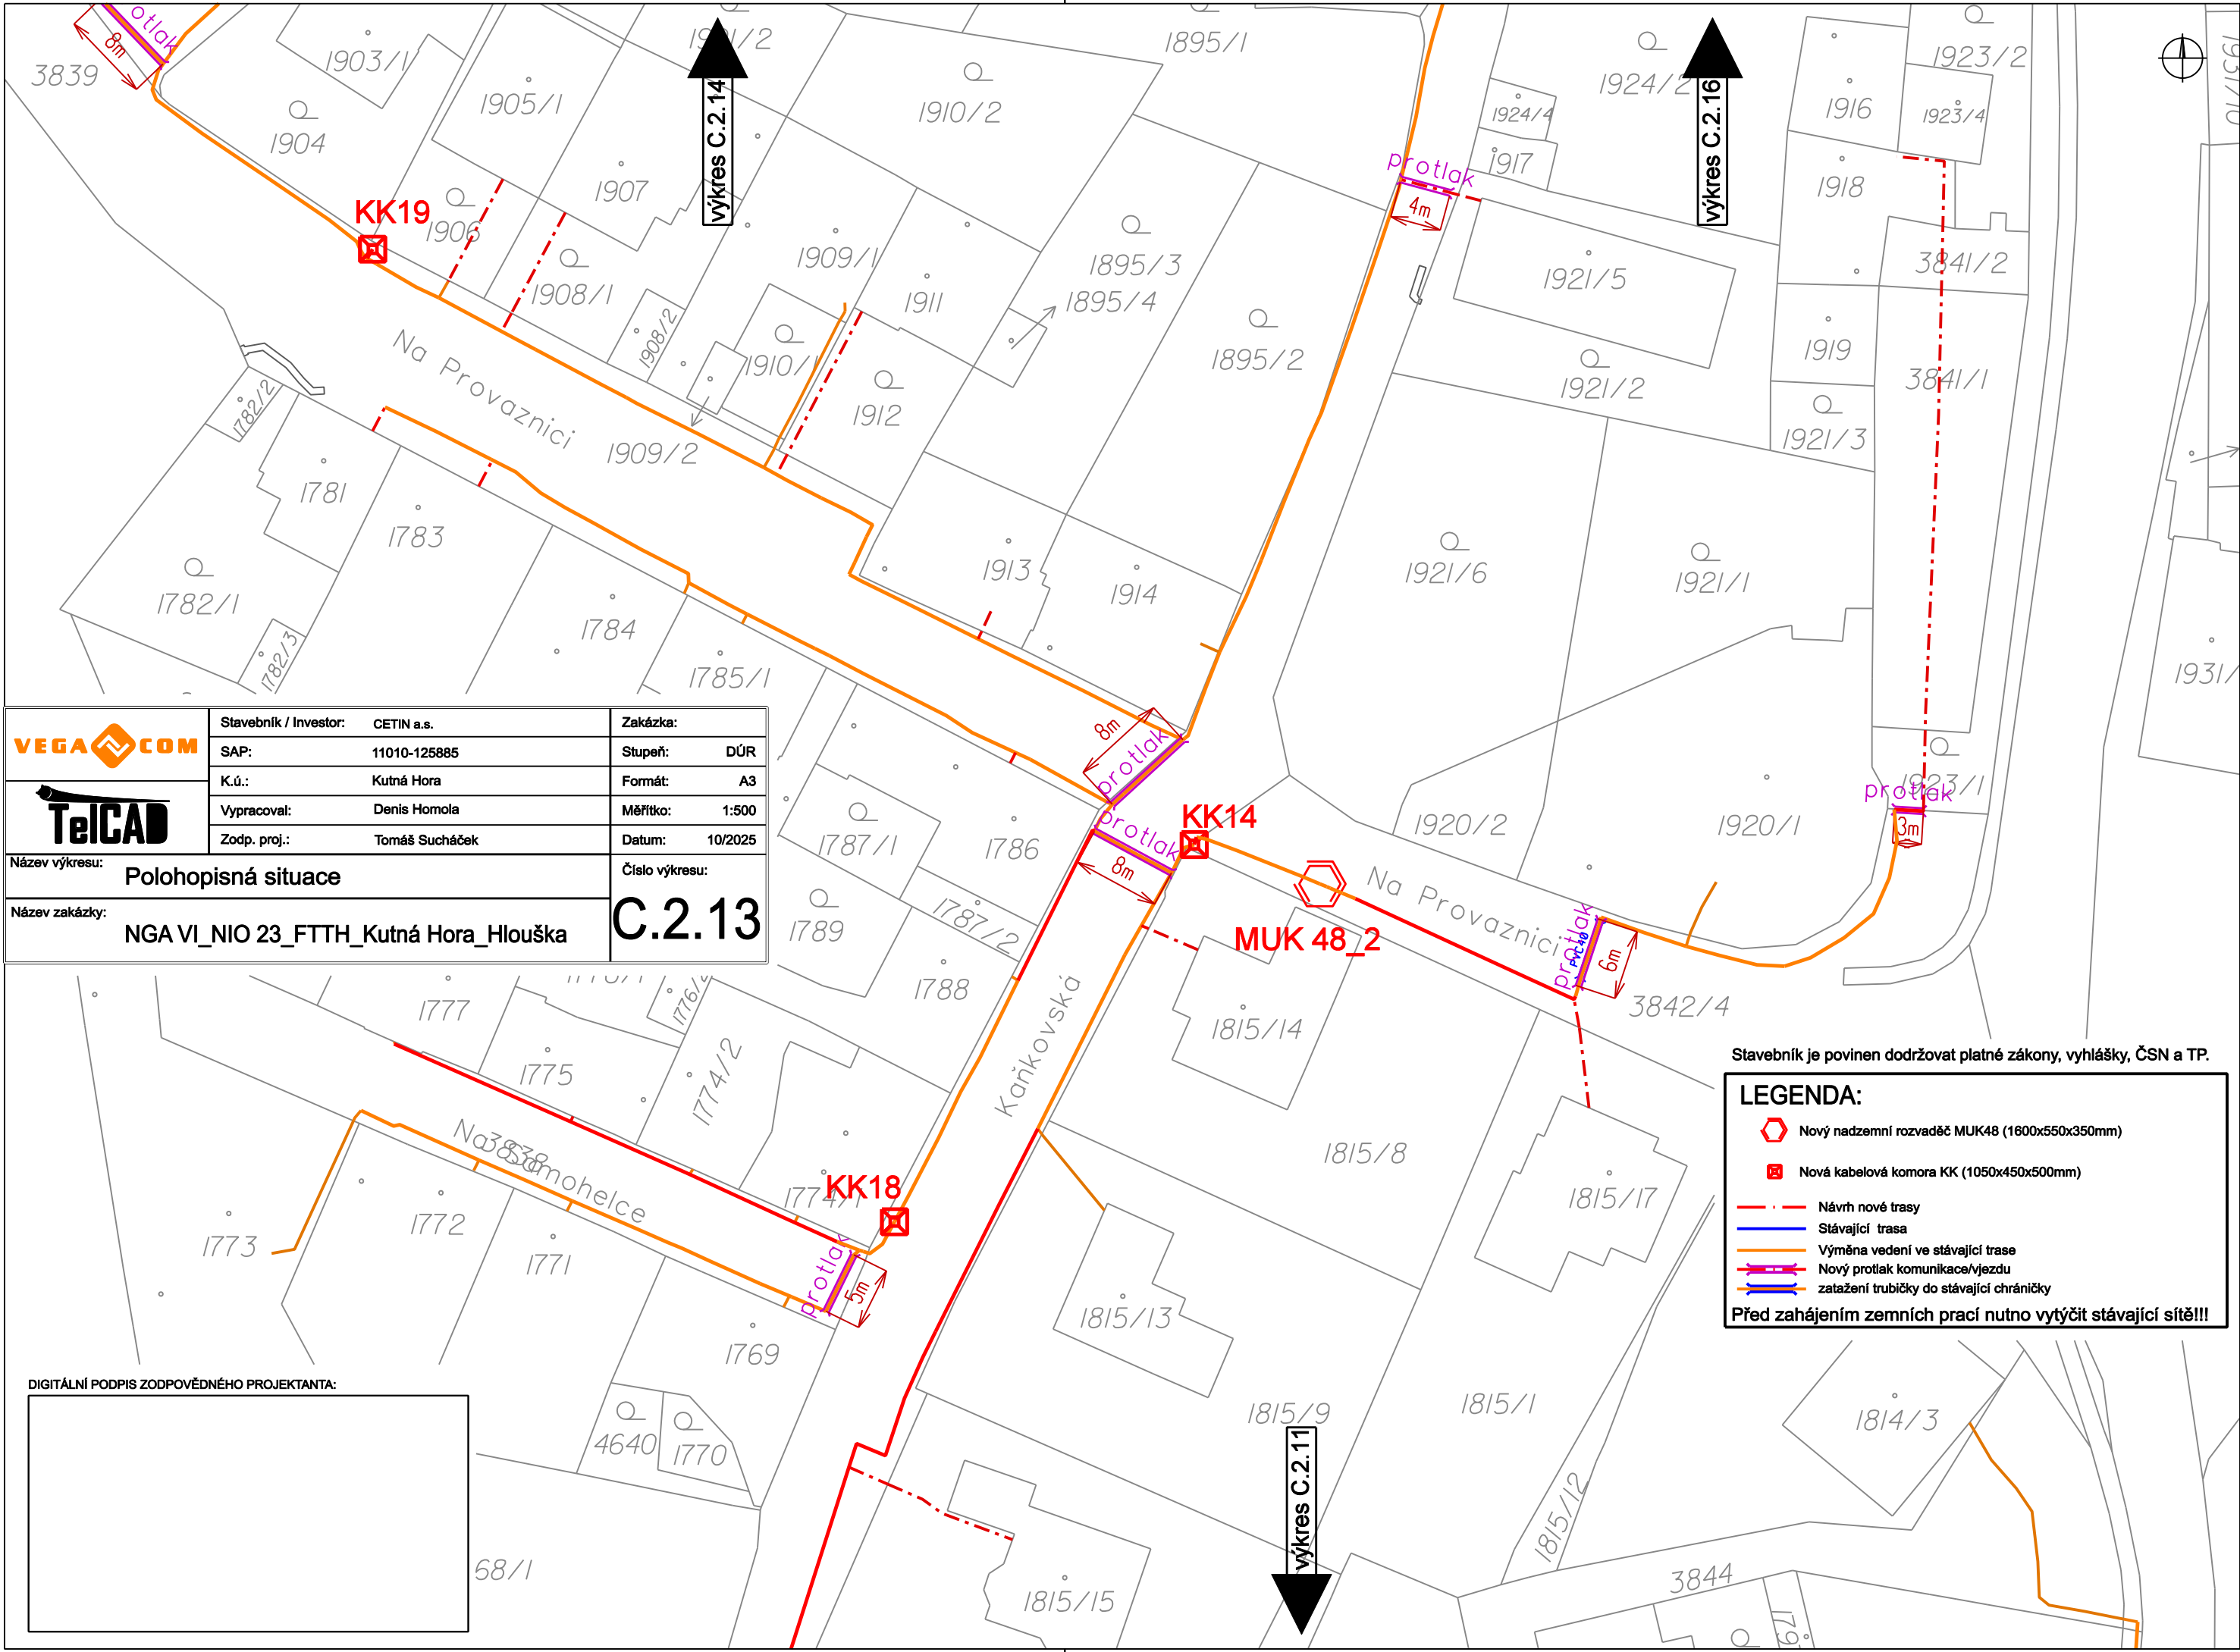

 	Stavebník / Investor:	CETIN a.s.	Zakázka:
	SAP:	11010-125885	Stupeň: DÚR
	K.ú.:	Kutná Hora	Formát: A3
	Vypracoval:	Denis Homola	Měřítko: 1:500
Zodp. proj.:		Tomáš Sucháček	Datum: 10/2025
Název výkresu: Polohopisná situace			Číslo výkresu:
Název zakázky: NGA VI_NIO 23_FTTH_Kutná Hora_Hlouška			C.2.13

Stavebník je povinen dodržovat platné zákony, vyhlášky, ČSN a TP.

LEGENDA:


-  Nový nadzemní rozvaděč MUK48 (1600x550x350mm)
-  Nová kabelová komora KK (1050x450x500mm)
-  Návrh nové trasy
-  Stávající trasa
-  Výměna vedení ve stávající trase
-  Nový protlak komunikace/jezdu
-  zatažení trubičky do stávající chráničky

Před zahájením zemních prací nutno vytýčit stávající sítě!!!

DIGITÁLNÍ PODPIS ZODPOVĚDNÉHO PROJEKTANTA:

1766/1

DIGITÁLNÍ PODPIS ZODPOVĚDNÉHO PROJEKTANTA:

 

Stavebník je povinen dodržovat platné zákony, vyhlášky, ČSN a TP.

LEGENDA:

- Nový nadzemní rozvaděč MUK48 (1600x550x350mm)
- Nová kabelová komora KK (1050x450x500mm)
- Návrh nové trasy
- Stávající trasa
- Výměna vedení ve stávající trase
- Nový protlak komunikace/jezdu
- zatažení trubičky do stávající chráničky

Před zahájením zemních prací nutno vytýčit stávající sítě!!!



VEGA.COM

TeICAD

Název výkresu: Polohopisná situace

Název zakázky: NGA VI_NIO 23_FTTH_Kutná Hora_Hlouška

Stavebník / Investor: CETIN a.s.

SAP: 11010-125885

K.ú.: Kutná Hora

Vypracoval: Denis Homola

Zodp. proj.: Tomáš Sucháček

Zakázka:

Stupeň: DÚR


Formát: A3


Měřítko: 1:500

Datum: 10/2025

Číslo výkresu:

C.2.14

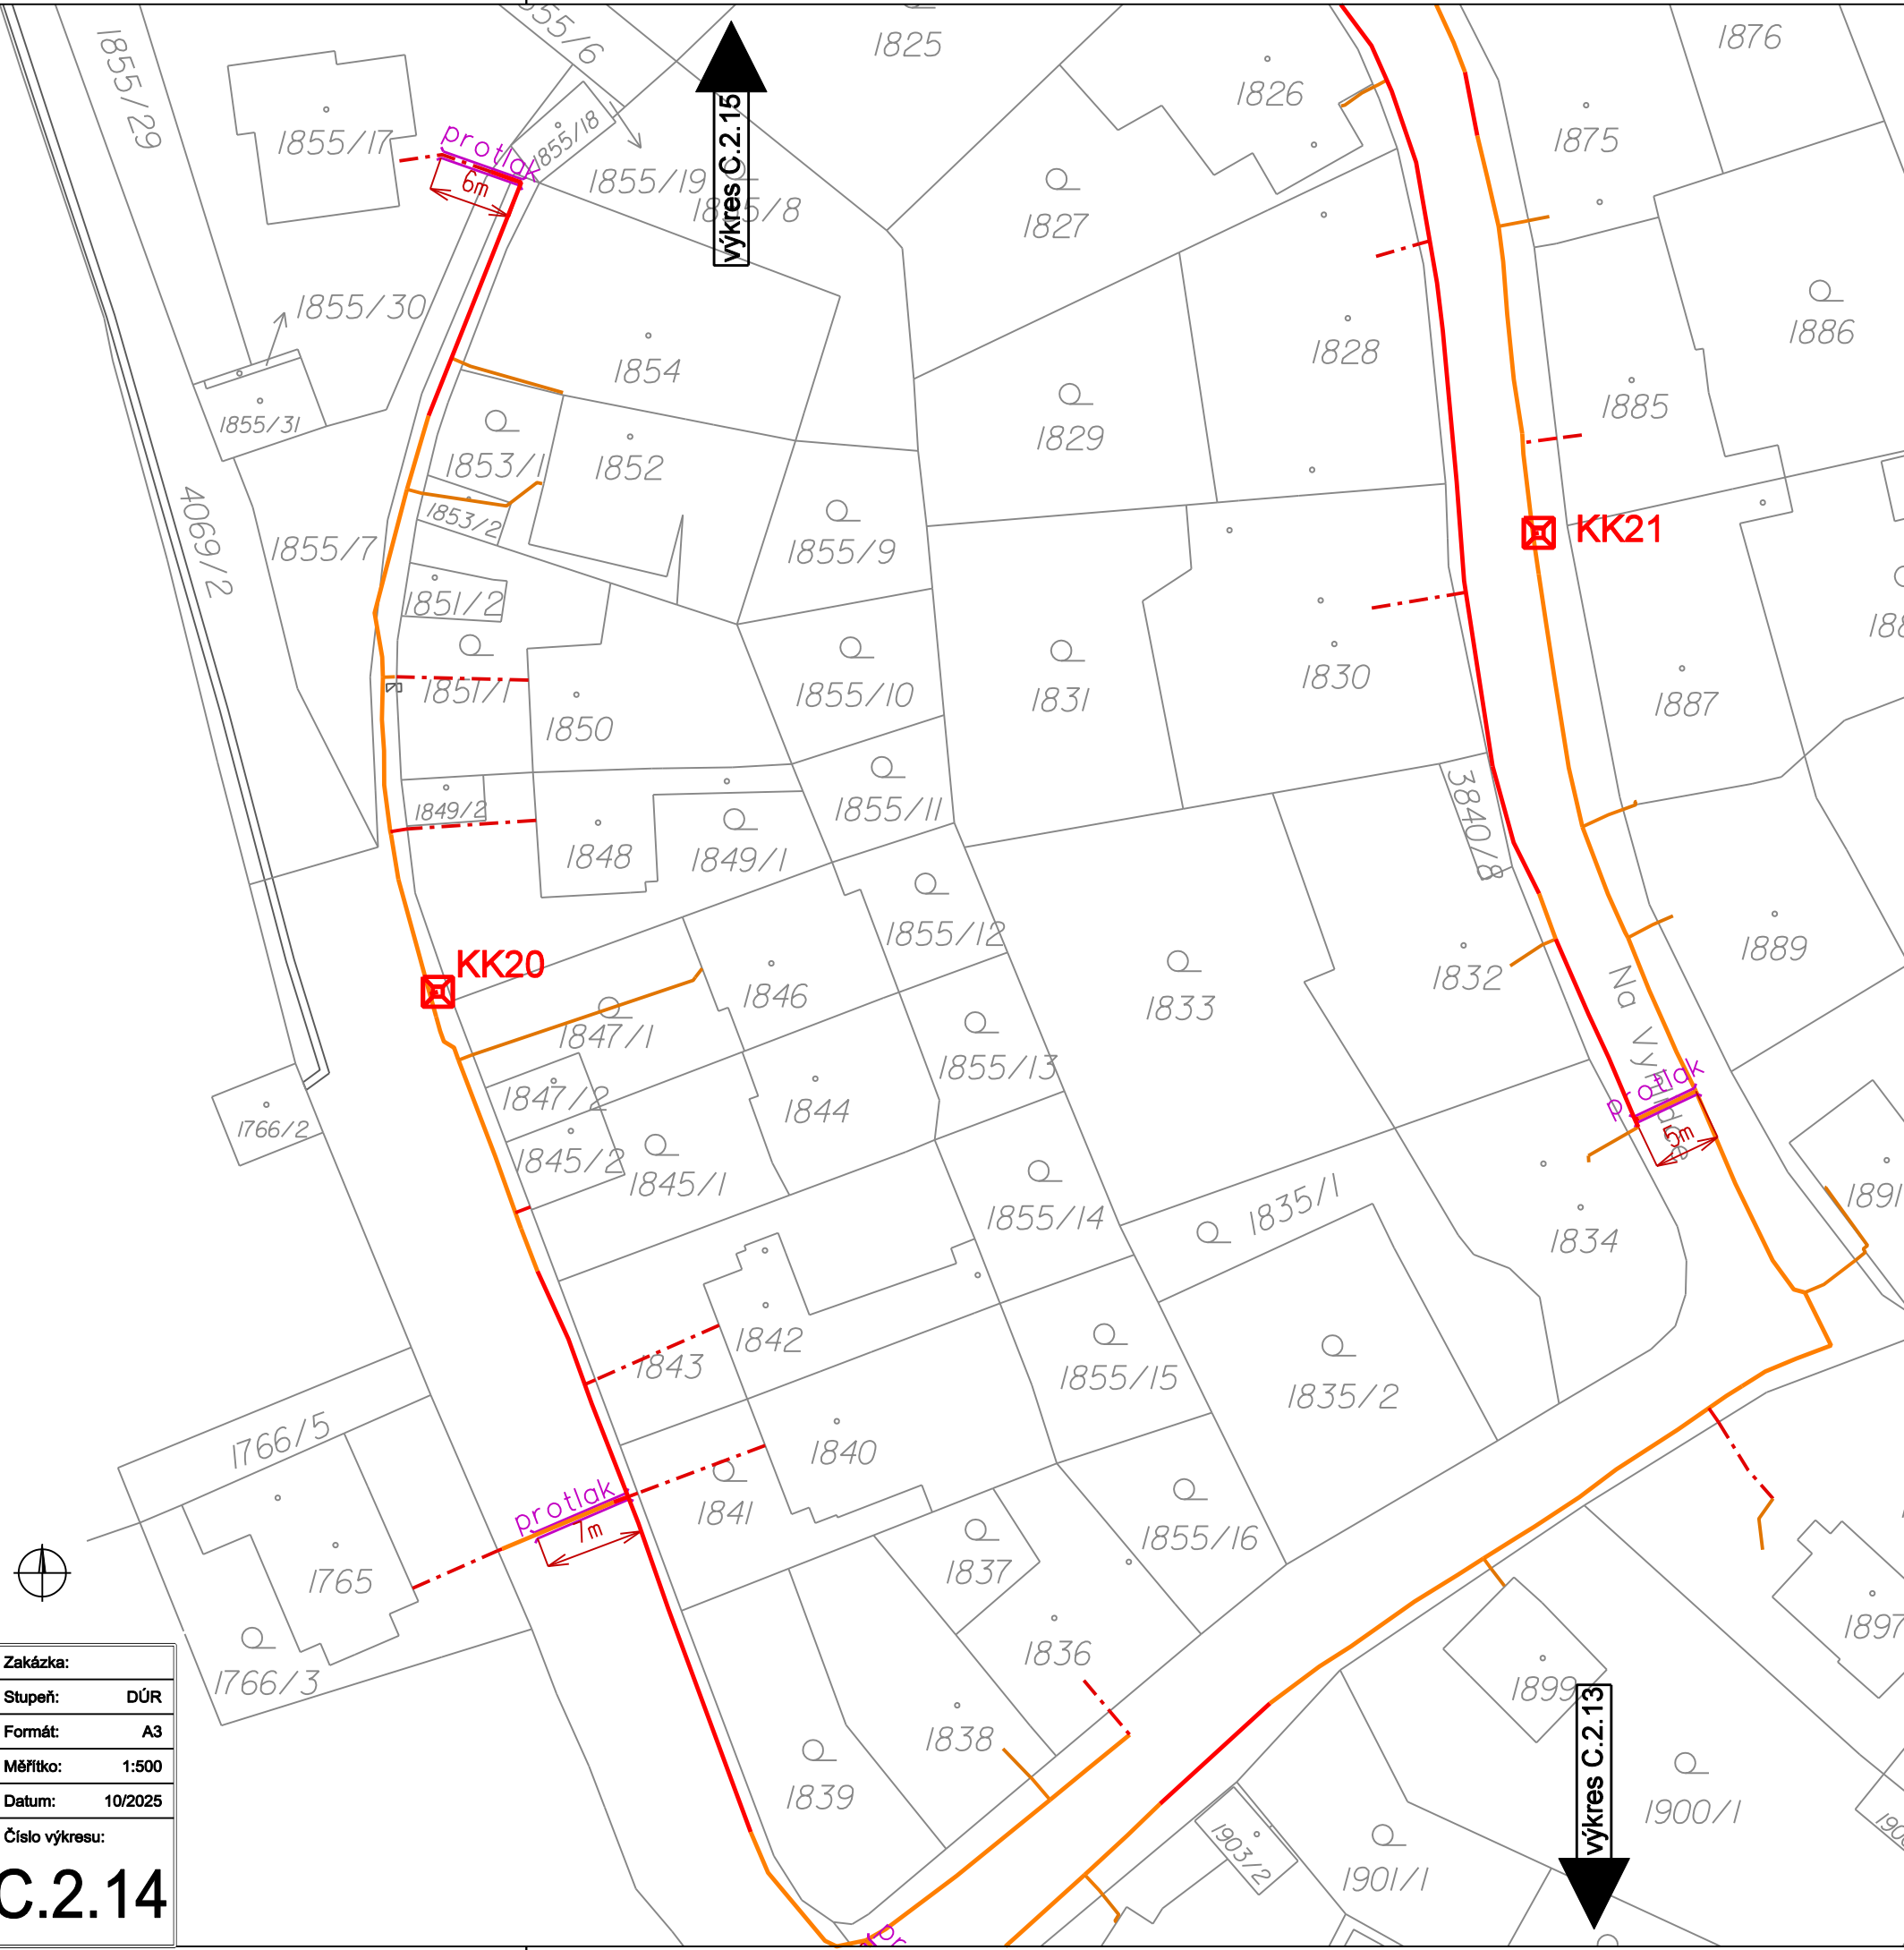

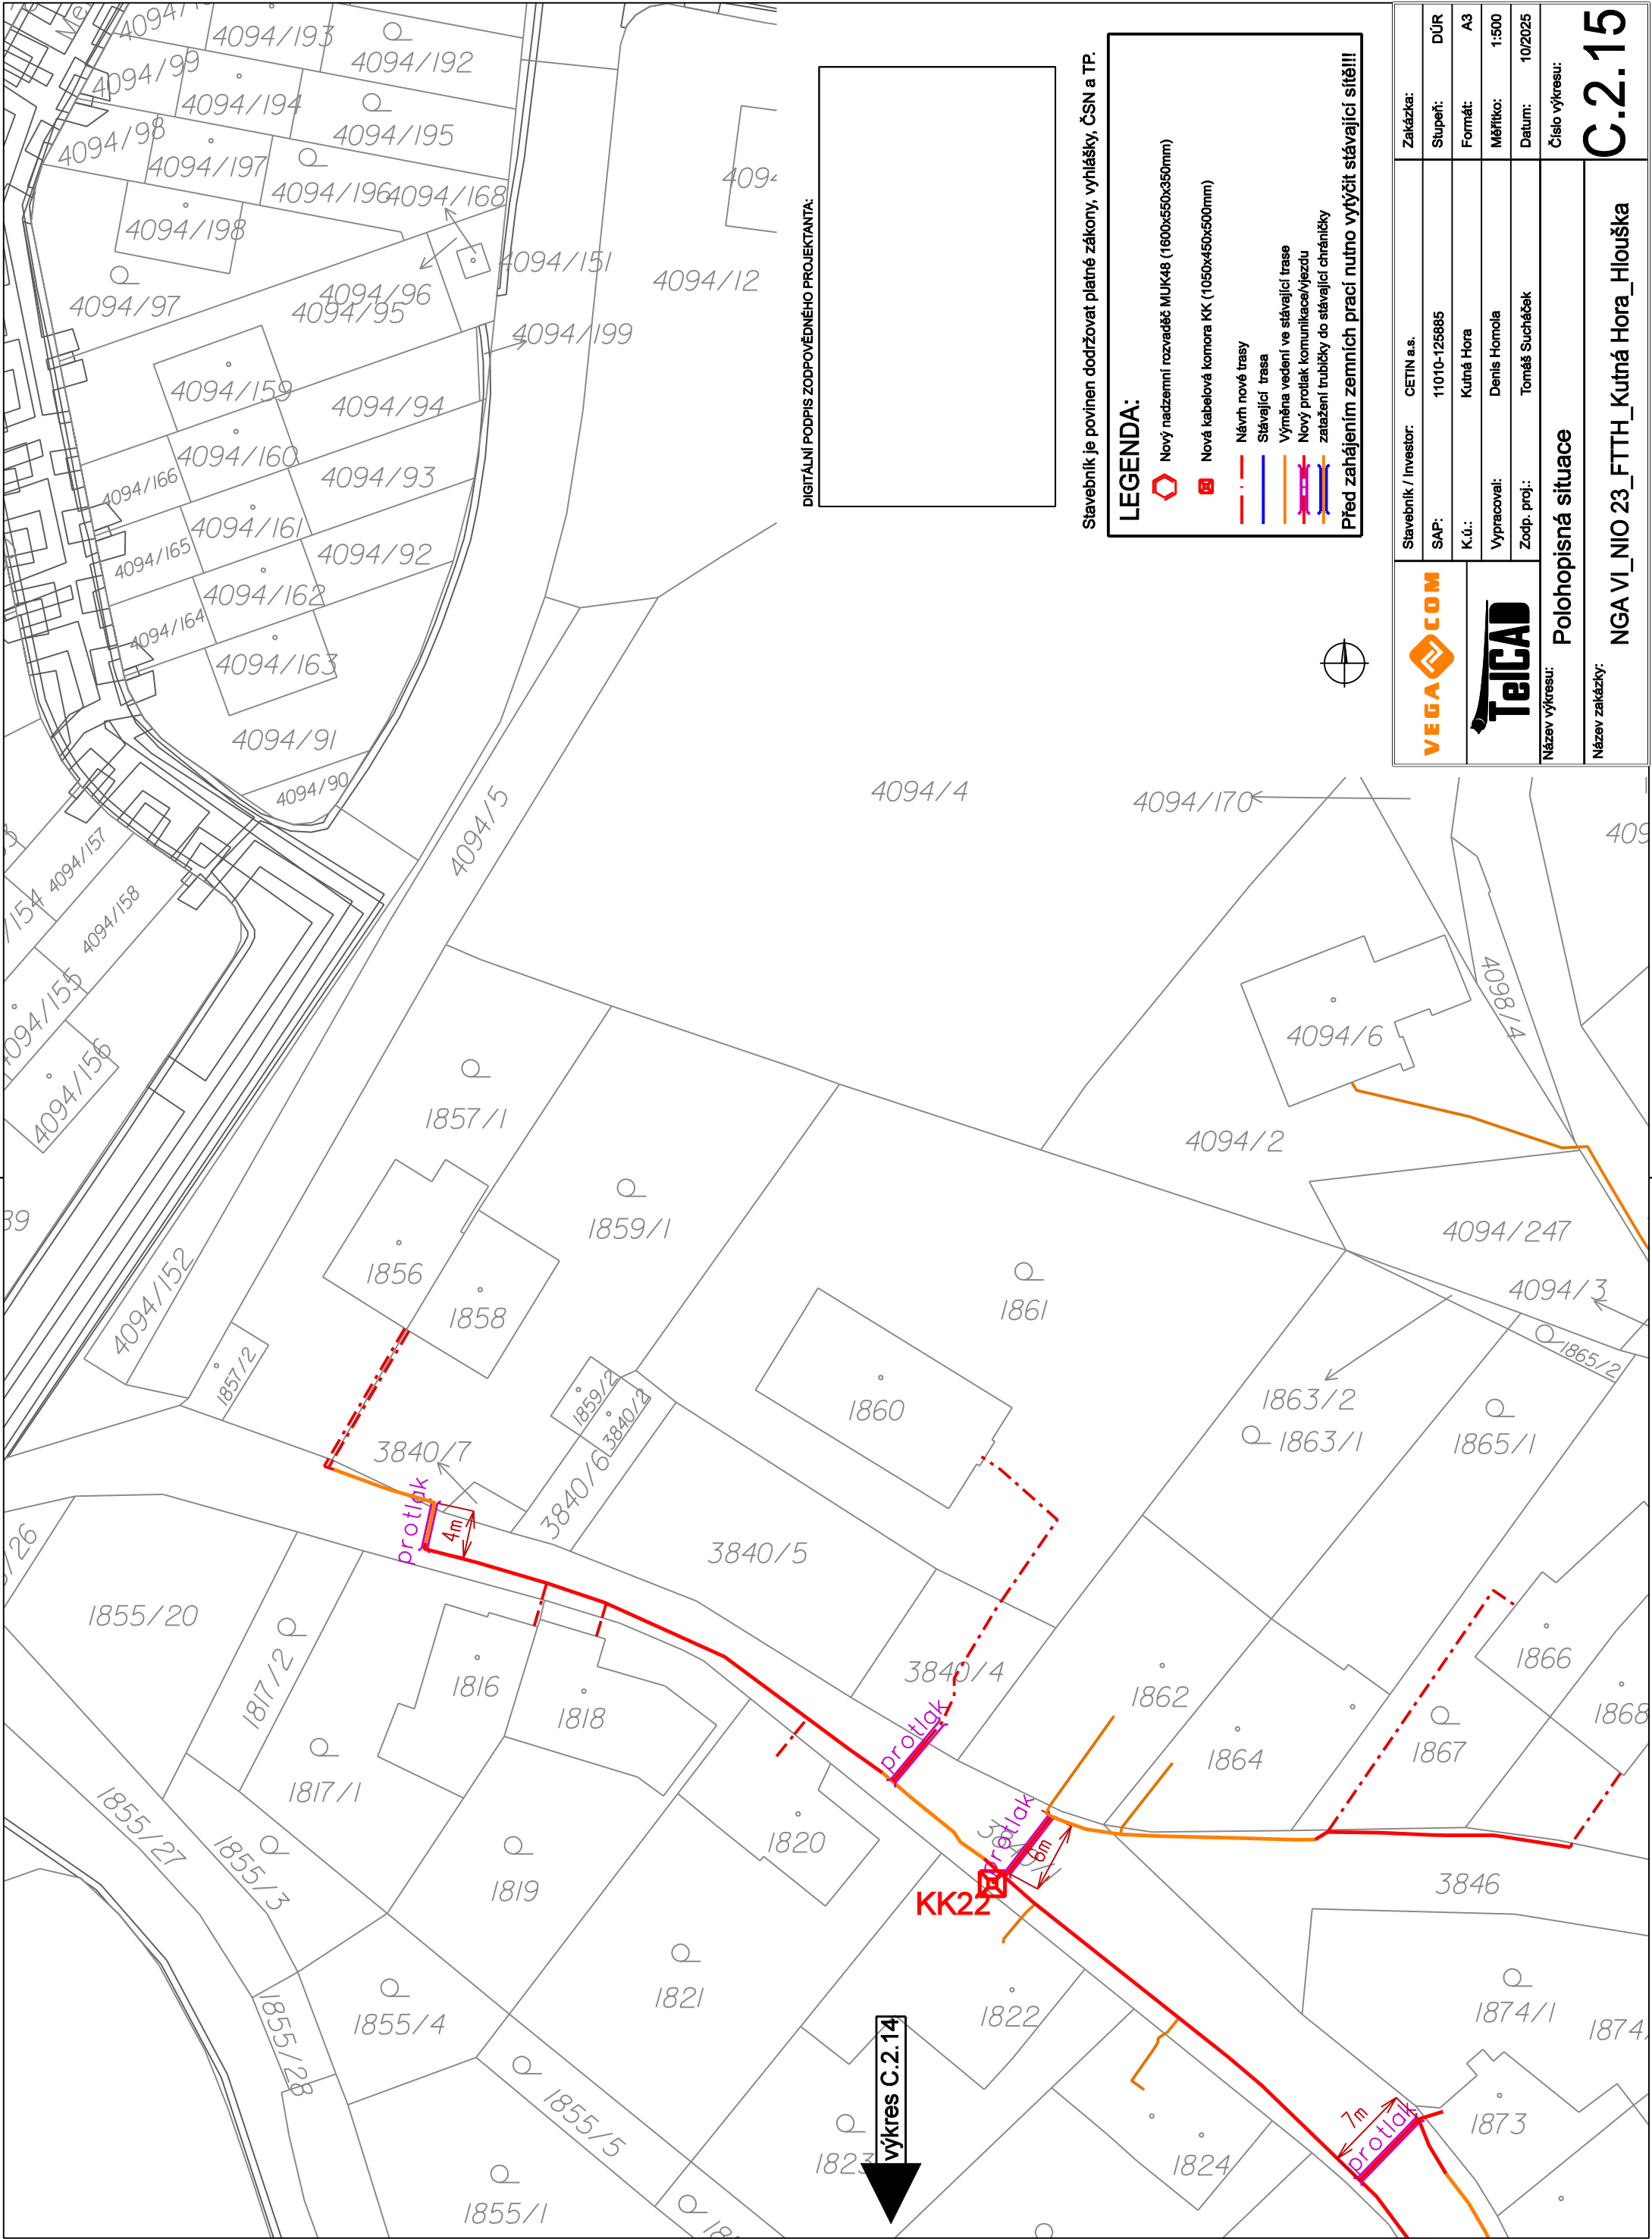

Stavebník je povinen dodržovat platné zákony, vyhlášky, ČSN a TP.

LEGENDA:

Nový nadzemní rozvaděč MUK48 (1600x550x350mm)

Nová kabelová komora KK (1050x450x500mm)

Návrh nové trasy

Stávající trasa

Výměna vedení ve stávající trase


Nový prolák komunikace/jezdu

zatežení trubičky do stávající chráněčky

Před zahájením zemních prací nutno vytyčit stávající sítě!!!

	Stavebník / Investor:	CETIN a.s.	Zakázka:	
	SAP:	11010-125885	Stupeň:	DÚR
	K.ú.:	Kutná Hora	Formát:	A3
	Vypracoval:	Denis Homola	Měřítko:	1:500
	Zodp. proj.:	Tomáš Sucháček	Datum:	10/2025
Název výkresu:		Číslo výkresu:		
Název zakázky:		C.2.15		

Polohopisná situace	
NGA VI_NIO 23_FTTH_Kutná Hora_Hlouška	

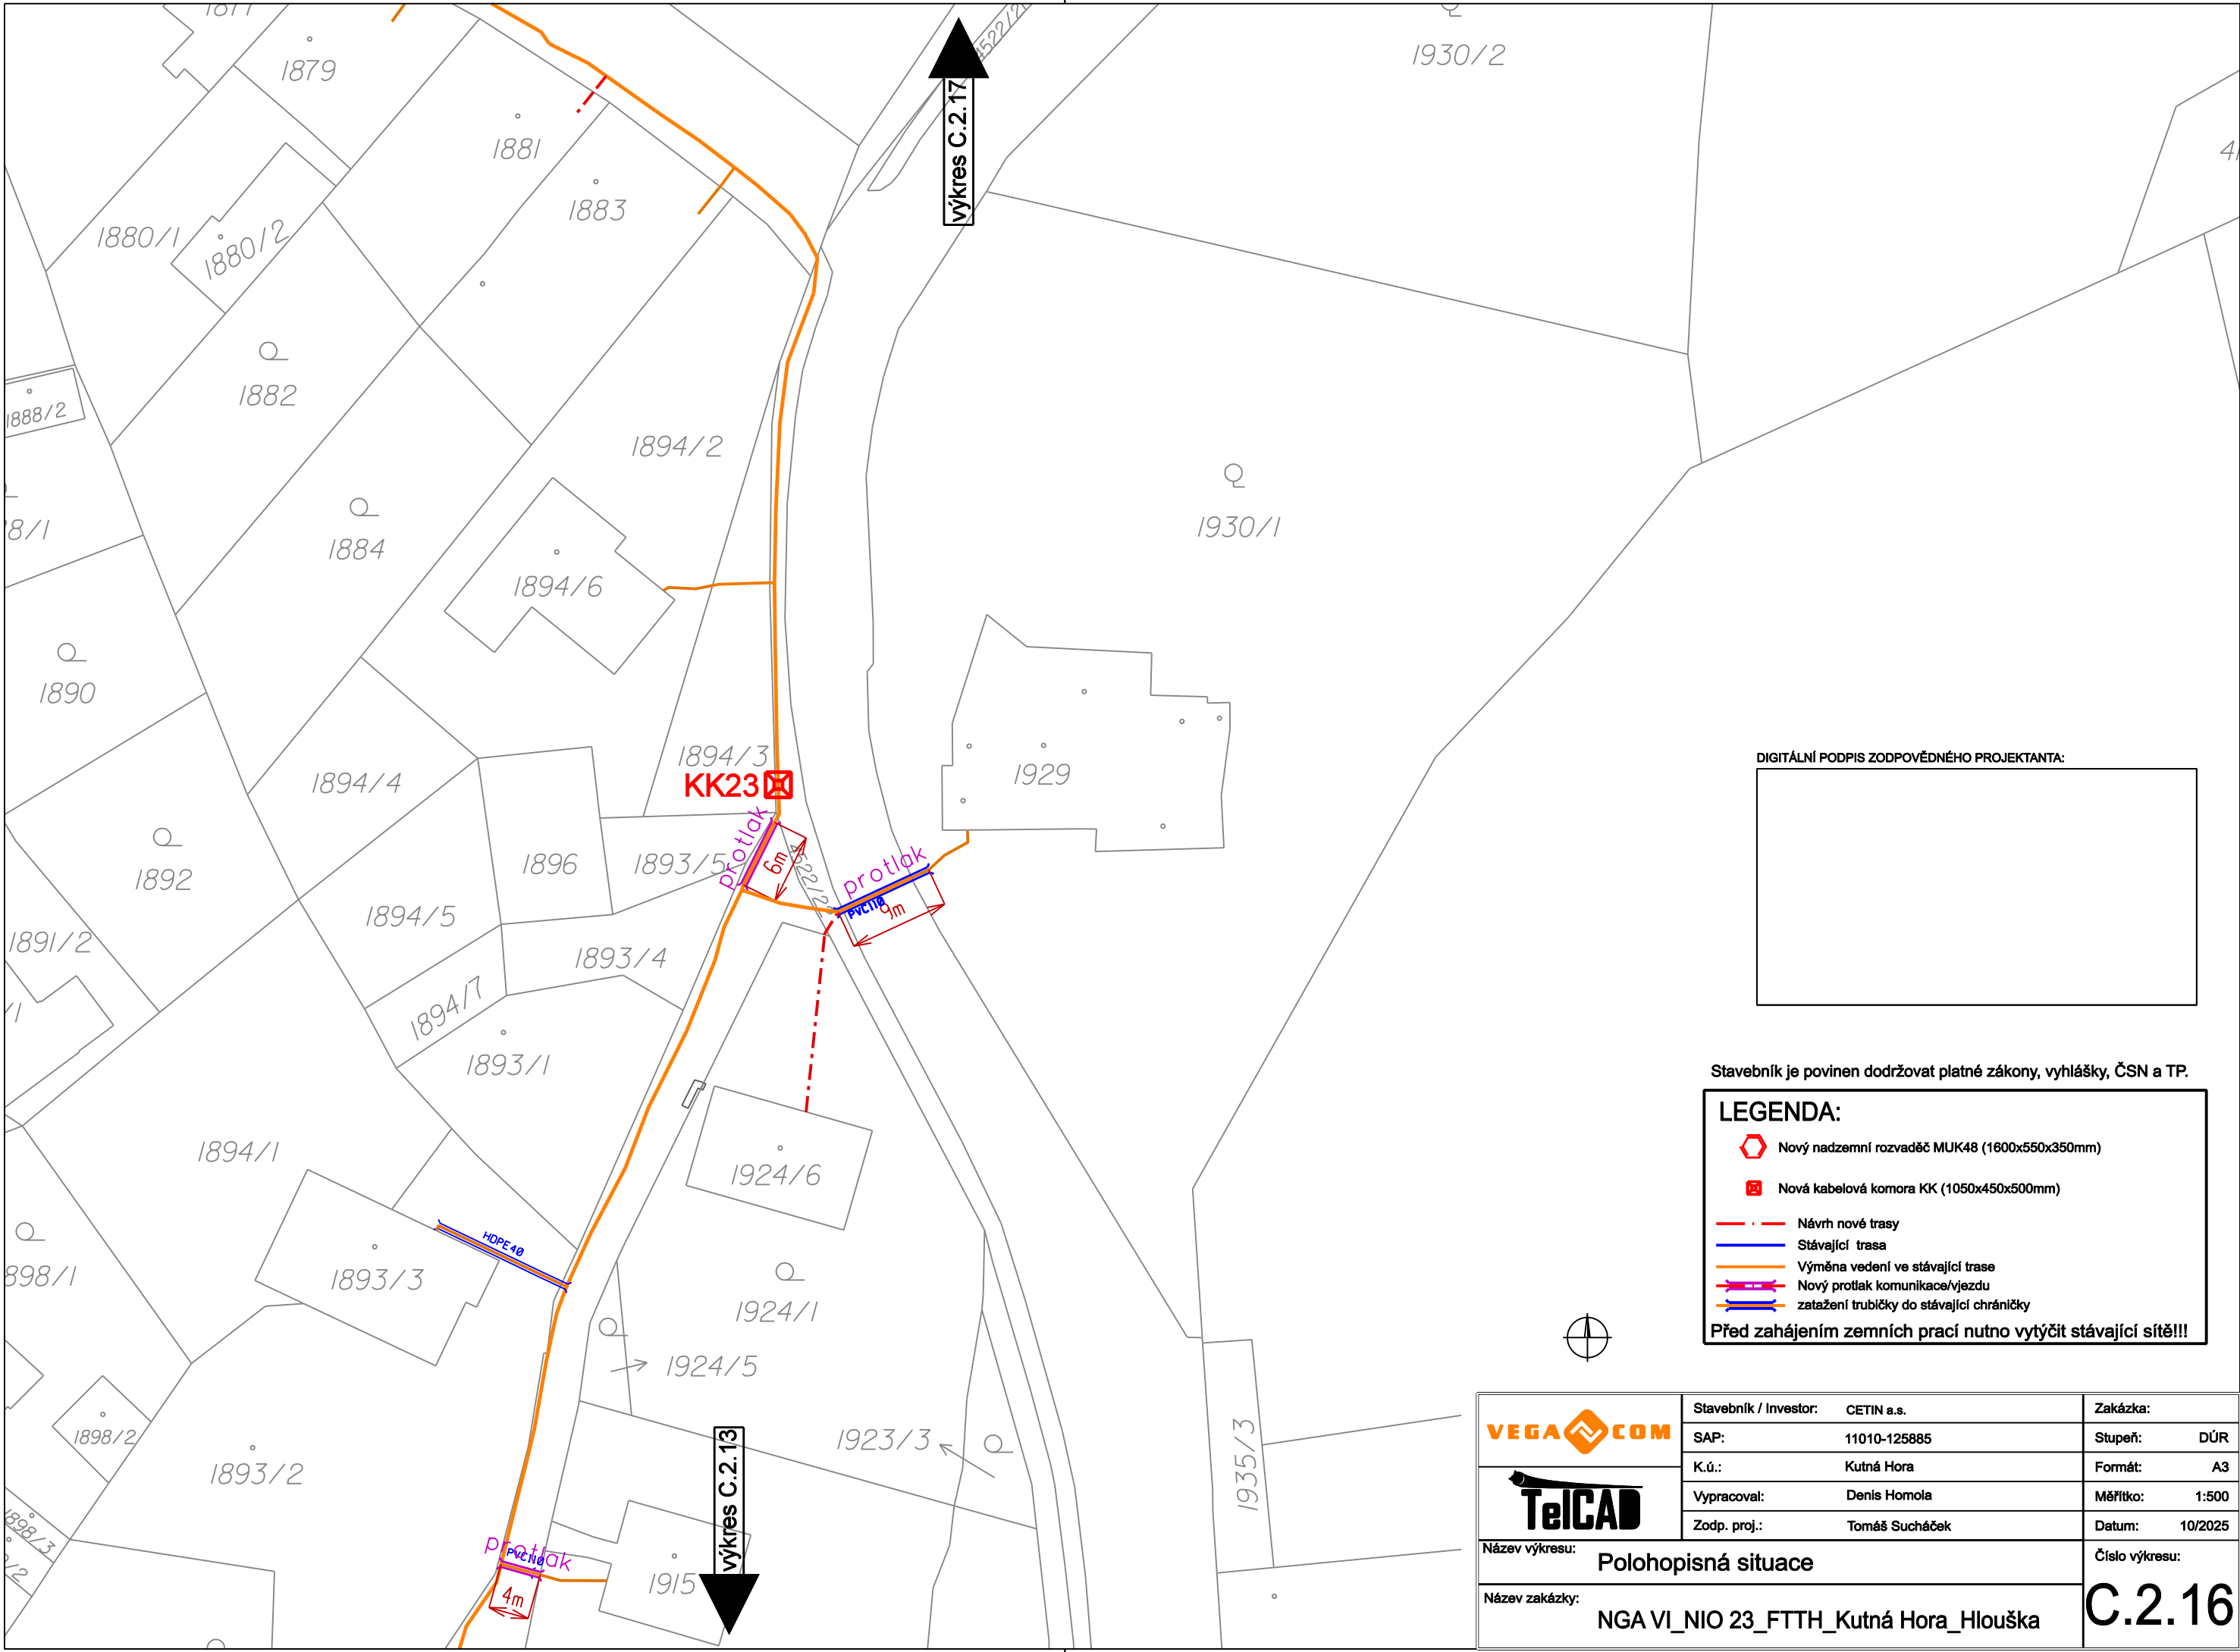

DIGITÁLNÍ PODPIS ZODPOVĚDNÉHO PROJEKTANTA:

Stavebník je povinen dodržovat platné zákony, vyhlášky, ČSN a TP.

LEGENDA:

- Nový nadzemní rozvaděč MUK48 (1600x550x350mm)
- Nová kabelová komora KK (1050x450x500mm)
- Návrh nové trasy
- Stávající trasa
- Výměna vedení ve stávající trase
- Nový protlak komunikace/vjezdu
- zatažení trubičky do stávající chráničky

Před zahájením zemních prací nutno vytýčit stávající sítě!!!

 	Stavebník / Investor:	CETIN a.s.	Zakázka:	
	SAP:	11010-125885	Stupeň:	DÚR
	K.ú.:	Kutná Hora	Formát:	A3
	Vypracoval:	Denis Homola	Měřítko:	1:500
	Zodp. proj.:	Tomáš Sucháček	Datum:	10/2025
Název výkresu:			Číslo výkresu:	
Název zakázky:			C.2.16	

