

 

 
 

TABULKA MÍSTNOSTÍ

č.m.	účel místnosti	podlahy pův.	podlahy nové	/m ² /	stěny nové /m ² /	stropy nové /m ² /
1.01	CHODBA	keram. dlaž.	renovace vč. soklu	2,03	malba /10,30/ malba /3,68/	malba /2,03/
1.02	KOUPELNA	keram. dlaž.	keramická dlažba	3,06	keram. obkl. /12,98/ malba /3,68/	malba /3,06/
1.03	OBÝVACÍ POKOJ S KUCHYŇSKÝM KOUTEM	dř. parkety	renovace vč. lišt	15,62	malba /38,23/ malba KK /18,92/ ker. obkl. KL (650 mm)	malba /15,62/
		keram. dlaž.	renovace vč. soklu	4,84		malba /4,84/
				20,46		

UŽITNÁ PLOCHA BYTOVÉ JEDNOTKY 25,33 m²
 PLOCHA BYTOVÉ JEDNOTKY CELKEM 26,50 m²

PLOCHA PODLAH - KERAMICKÁ DLAŽBA nová 3,06 m²
 PLOCHA PODLAH - KERAMICKÁ DLAŽBA renovace 6,87 m²
 PLOCHA PODLAH - DŘEVĚNÉ PARKETY renovace 15,62 m²

LEGENDA MATERIÁLŮ

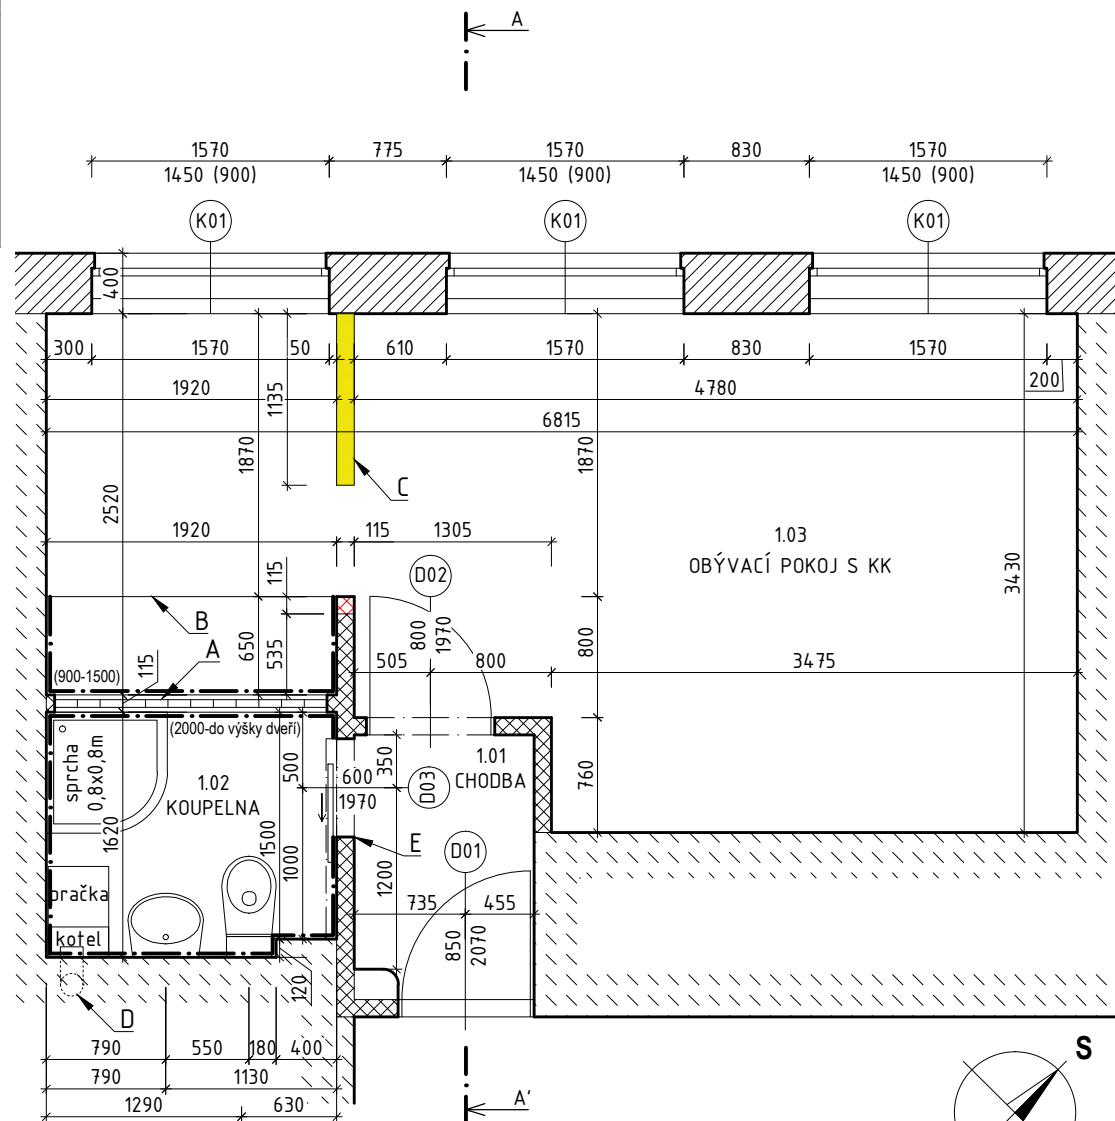
-  STÁVAJÍCÍ KONSTRUKCE - svislá - vnitřní stěna
-  STÁVAJÍCÍ KONSTRUKCE - svislá - vnitřní příčka
-  STÁVAJÍCÍ KONSTRUKCE - svislá - obvodová stěna
-  STÁVAJÍCÍ KONSTRUKCE - vodorovná - stropní kce
-  NOVÁ KONSTRUKCE - vnitřní příčka tl. 115 mm

LEGENDA ÚPRAV

- A REPASE STÁVAJÍCÍCH LUXFER
- B NOVÁ KUCHYŇSKÁ LINKA, hloubka 650 mm
- C BOURÁNÍ PŘÍČKY tl. 115 mm
- D NOVĚ VYVLOŽKOVANÝ KOMÍN (nahrazení AL vložky)
- E OCHRANNÉ LIŠTY NA OMÍTKU 4x

LEGENDA DVEŘÍ

- D01 Stávající repasovat - Dveře vnitřní vchodové - levé křídlo plné dřevěné š. 850 mm, v. 2070 mm
- D02 Stávající repasovat - Dveře vnitřní - pravé křídlo plné dřevěné š. 800, v. 1970 mm
- D03 Dveře vnitřní - pravé - posuvné, přechodová lišta křídlo plné dřevěné š. 600 mm, v. 1970 mm



Stavatelství NV s.r.o. Havlíčkovo náměstí 512 Kutná Hora-Vnitřní město 284 01	Kraj: Středočeský	Číslo paré:
	K.ú.: Kutná Hora [677710]	Formát: A4
Vypracovala: Ing. Jitka Vokounová	Objednatel: Město Kutná Hora, Havlíčkovo náměstí 552/1, Kutná Hora-Vnitřní Město, 284 01 Kutná Hora	Stupeň:
	Akce: OPRAVY A MODERNIZACE BYTU č. 12, VOJTĚŠSKÁ 31, KUTNÁ HORA	Datum: 02 / 2017
Zodpovídá: Ing. Ladislav Vokoun	Výkres: PŮDORYS 1.NP	Měřítko: 1 : 50
		Výkres č.: D.1.2