


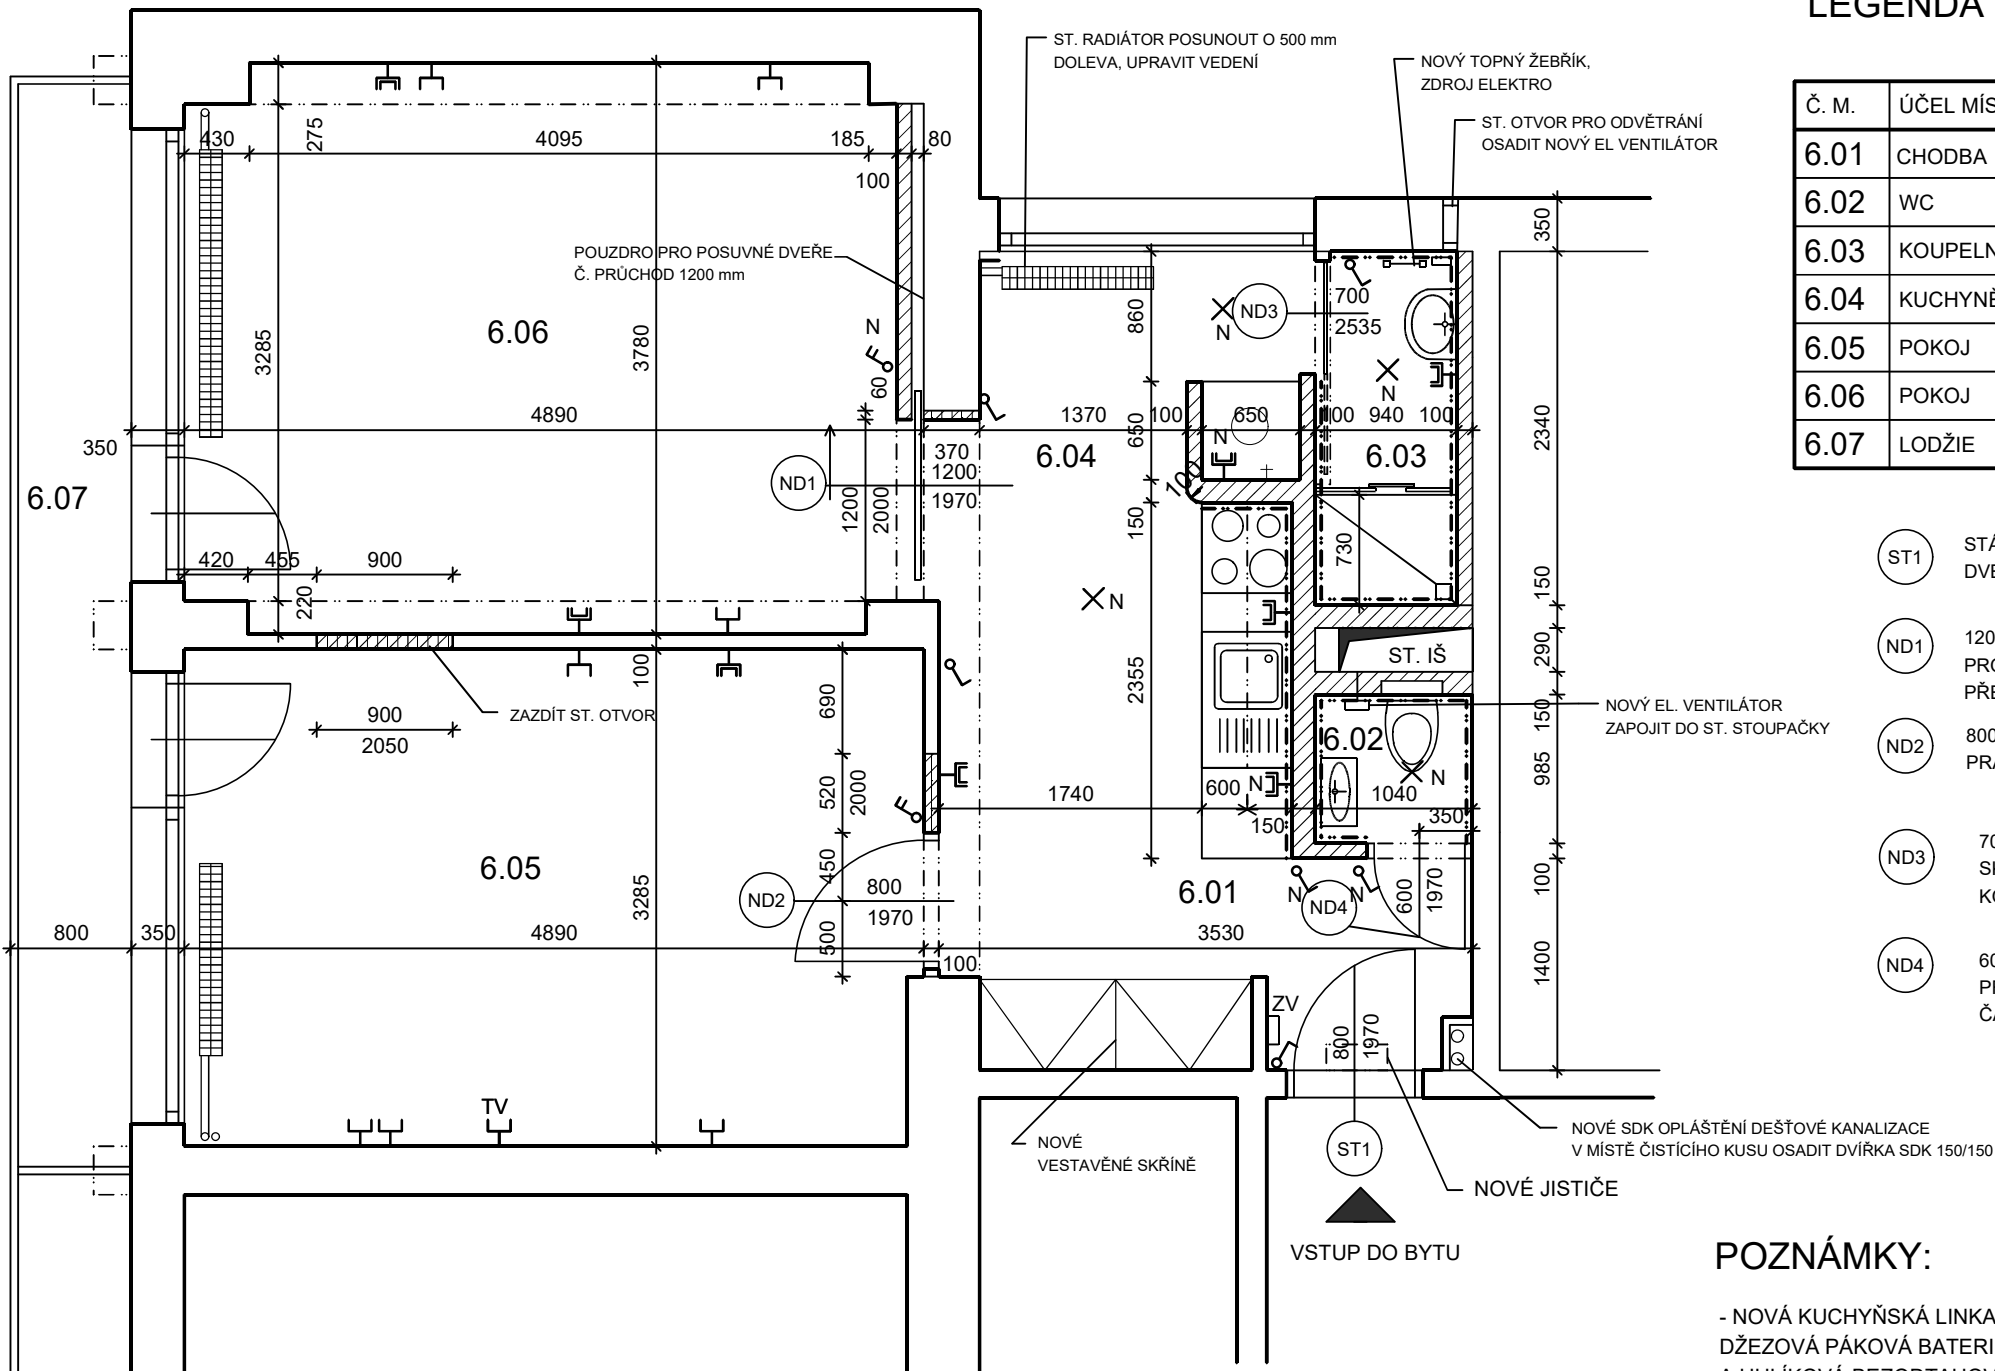

LEGENDA KONSTRUKCÍ

- STÁVAJÍCÍ KONSTRUKCE
- NOVÉ SDK PŘÍČKY A PŘEDSTĚNY DVOJITĚ OPLÁŠTĚNÉ S VLOŽENOU AKUSTICKOU IZOLACÍ
- ZAZDÍVKA Z PŘÍČKOVEK NAPŘ. YTONG. TL. DLE STÁVAJÍCÍ PŘÍČKY
- NOVÉ VYPÍNAČE, ZÁSUVKY, DVOJZÁSUVKY
- NOVÉ STROPNÍ OSVĚTLENÍ
- ST. RADIÁTORY - NOVÝ NÁTĚR

V PŘÍČCE, NA KTERÉ BUDOU OSAZENY KUCHYŇSKÉ SKŘÍŇKY BUDOU PROVEDENY VÝZTUHY VE VÝŠCE KOTVENÍ HORNÍCH SKŘÍŇKĚK

V CELÉM BYTĚ BUDE PROVEDENÁ NOVÁ ELEKTROINSTALACE VČETNĚ KONCOVÝCH PRVKŮ. V NOVÉ KOUPELNĚ, KUCHYNI AWC BUDE PROVEDENO NOVÉ STROPNÍ OSVĚTLENÍ - ŽÁROVKOVÉ, BODOVÉ- KVALITA STANDARD, PŘESNÝ TYP BUDE VYBRÁN INVESTOREM NA ZÁKLADĚ PŘEDLOŽENÝCH VZORKŮ.

m.č. 6.02 - WC NOVÝ SDK PODHLE DO VLHKA MIN. 2300 mm NAD PODLAHOU

LEGENDA MÍSTNOSTÍ

Č. M.	ÚČEL MÍSTNOSTI	PLOCHA m ²	PODLAHA	POZNÁMKA
6.01	CHODBA	6,60	NOVÁ KERAM. DLAŽBA + SOKL	OPRAVA ST. OMÍTEK 30% NOVÁ VYMALBA 100%
6.02	WC	0,85	NOVÁ KER. DLAŽBA	NOVÝ BĚLNIN. OBKLAD V. 2000mm NOVÉ OMÍTKY + VÝMALBA 100%
6.03	KOUPELNA	2,20	NOVÁ KER. DLAŽBA	NOVÝ BĚLNIN. OBKLAD V. 2000mm NOVÉ OMÍTKY + VÝMALBA 100%
6.04	KUCHYNĚ	7,60	NOVÁ KER. DLAŽBA + SOKL	NOVÝ BĚLNIN. OBKLAD ZA KUCH. LINKOU OPRAVA OMÍTKY 40 % + VÝMALBA 100%
6.05	POKOJ	15,95	ST. PARKETY + LIŠTA - ÚPRAVA	OPRAVA ST. OMÍTEK 30% NOVÁ VYMALBA 100%
6.06	POKOJ	18,10	ST. PARKETY + LIŠTA - ÚPRAVA	OPRAVA ST. OMÍTEK 30% NOVÁ VYMALBA 100%
6.07	LODŽIE	5,40	ST. MRAZUDOL. DLAŽBA + SOKL	

- STÁVAJÍCÍ VSTUPNÍ DVEŘE DO OCELOVÉ ZÁRUBNĚ. ODSTRANIT STÁVAJÍCÍ NÁTĚRY. DVEŘE VČETNĚ ZÁRUBNĚ OPATŘIT NOVÝM NÁTĚREM
- 1200/1970+POUZDRO - NOVÉ DŘEVĚNÉ VODOROVNĚ POSUVNÉ DVEŘE DO STAVEBNÍHO POUZDRA PRO SDK O PRŮCHODU DVEŘÍ 1200 mm. JEDNOKŘÍDLOVÉ ZE 2/3 PROSKLENÉ, POSUV VPRAVO. PŘECHODOVÁ LIŠTA
- 800/1970 - NOVÉ DŘEVĚNÉ OTEVÍRAVÉ DVEŘE DO OCELOVÉ ZÁRUBNĚ, ZE 2/3 PROSKLENÉ, PRAVÉ. KOVÁNÍ KLIKA- KLIKA, ZÁMEK VLOŽKOVÝ. PŘECHODOVÁ LIŠTA
- 700/2535 - NOVÉ CELOSKLENĚNÉ VODOROVNĚ POSUVNÉ DVEŘE NA CELOU VÝŠKU MÍSTNOST-PRAVÉ, SKLO BEZPEČNOSTNÍ, NEPRŮHLEDNÉ (MLÉČNÉ), POJEZD SOUČÁSTÍ DODÁVKY DVEŘÍ, KOTVENÉ DO STROPU.
- 600/1970 - NOVÉ DŘEVĚNÉ OTEVÍRAVÉ DVEŘE DO OCELOVÉ ZÁRUBNĚ PLNÉ, PRAVÉ. KOVÁNÍ KLIKA- KLIKA, ZÁMEK S JEDNOSTRANNÝM JIŠTĚNÍM, VE SPODNÍ ČÁSTI MŘÍŽKA Z ELOXOVANÉHO HLINÍKU 80/400 mm, PŘECHODOVÁ LIŠTA

POZNÁMKY:

- NOVÁ KUCHYŇSKÁ LINKA DL. 2350 mm, SOUČÁSTÍ LINKY JE NNEREZOVÝ DŘEZ S ODKAPÁVACÍ PLOCHOU, DŽEZOVÁ PÁKOVÁ BATERIE, VESTAVNÁ EL. TROUBA. EL. ARNÁ DESKA, OSVĚTLENÍ POD HORNÍMI SKŘÍŇKAMI A UHLÍKOVÁ BEZODTAHOVÁ DIGESTOŘ. KORPUS BARVA BÍLÁ, DVÍRKA V ODSΤÍNU RAL LESKLÁ.
- NOVÉ VESTAVNÉ SKŘÍŇE OTEVÍRAVÉ, POLICOVÉ, KORPUS BARVA BÍLÁ, DVEŘE V ODSΤÍNU RAL LESKLÉ.
- STÁVAJÍCÍ OMÍTKY BUDOU POSOUZENY, NA STĚNÁCH, KDE BUDOU ZASEKÁNY NOVÉ ROZVODY ELEKTO BUDOU PŘEŠTUKOVÁNY.
- V CELÉM BYTĚ BUDOU PROVEDENY NOVÉ ROZVODY ELEKTRO VČETNĚ KONCOVÝCH ELEMENTŮ DLE DNEŠNÍCH STANDARDŮ. V KOUPELNĚ A NA WC BUDOU OSAZENA BODOVÁ SVÍTIDLA. V KUCHYNI BUDE PROVEDEN VÝVOD PRO NAPOJENÍ LUSTRU.
- CELÝ BYT BUDE NOVĚ VYMALOVÁN - BARVA BÍLÁ.
- VEŠKERÉ ZAŘÍZENÍ UT BUDE NOVĚ NATŘENO - BARVA BÍLÁ.
- NOVÉ OBKLADY A DLAŽBY BUDOU STANDARDNÍ TŘÍDY - BUDE VYBRÁNO INVESTOREM NA ZÁKLADĚ PŘEDLOŽENÝCH VZORKŮ.
- NOVÉ DVEŘE VČETNĚ ZÁRUBNÍ BUDOU S POVRCHOVOU ÚPRAVOU V ODSΤÍNU RAL.

PŘESTAVBA BYTU Č. 26, NÁDRAŽNÍ 576, KUTNÁ HORA

PŮDORYS - NOVÝ STAV

MĚŘÍTKO : 1 : 100 DATUM: červen 2018