



RADIK typ 22VK v600 d1400
TV1/2' PŠ1/2' ØV3/8'

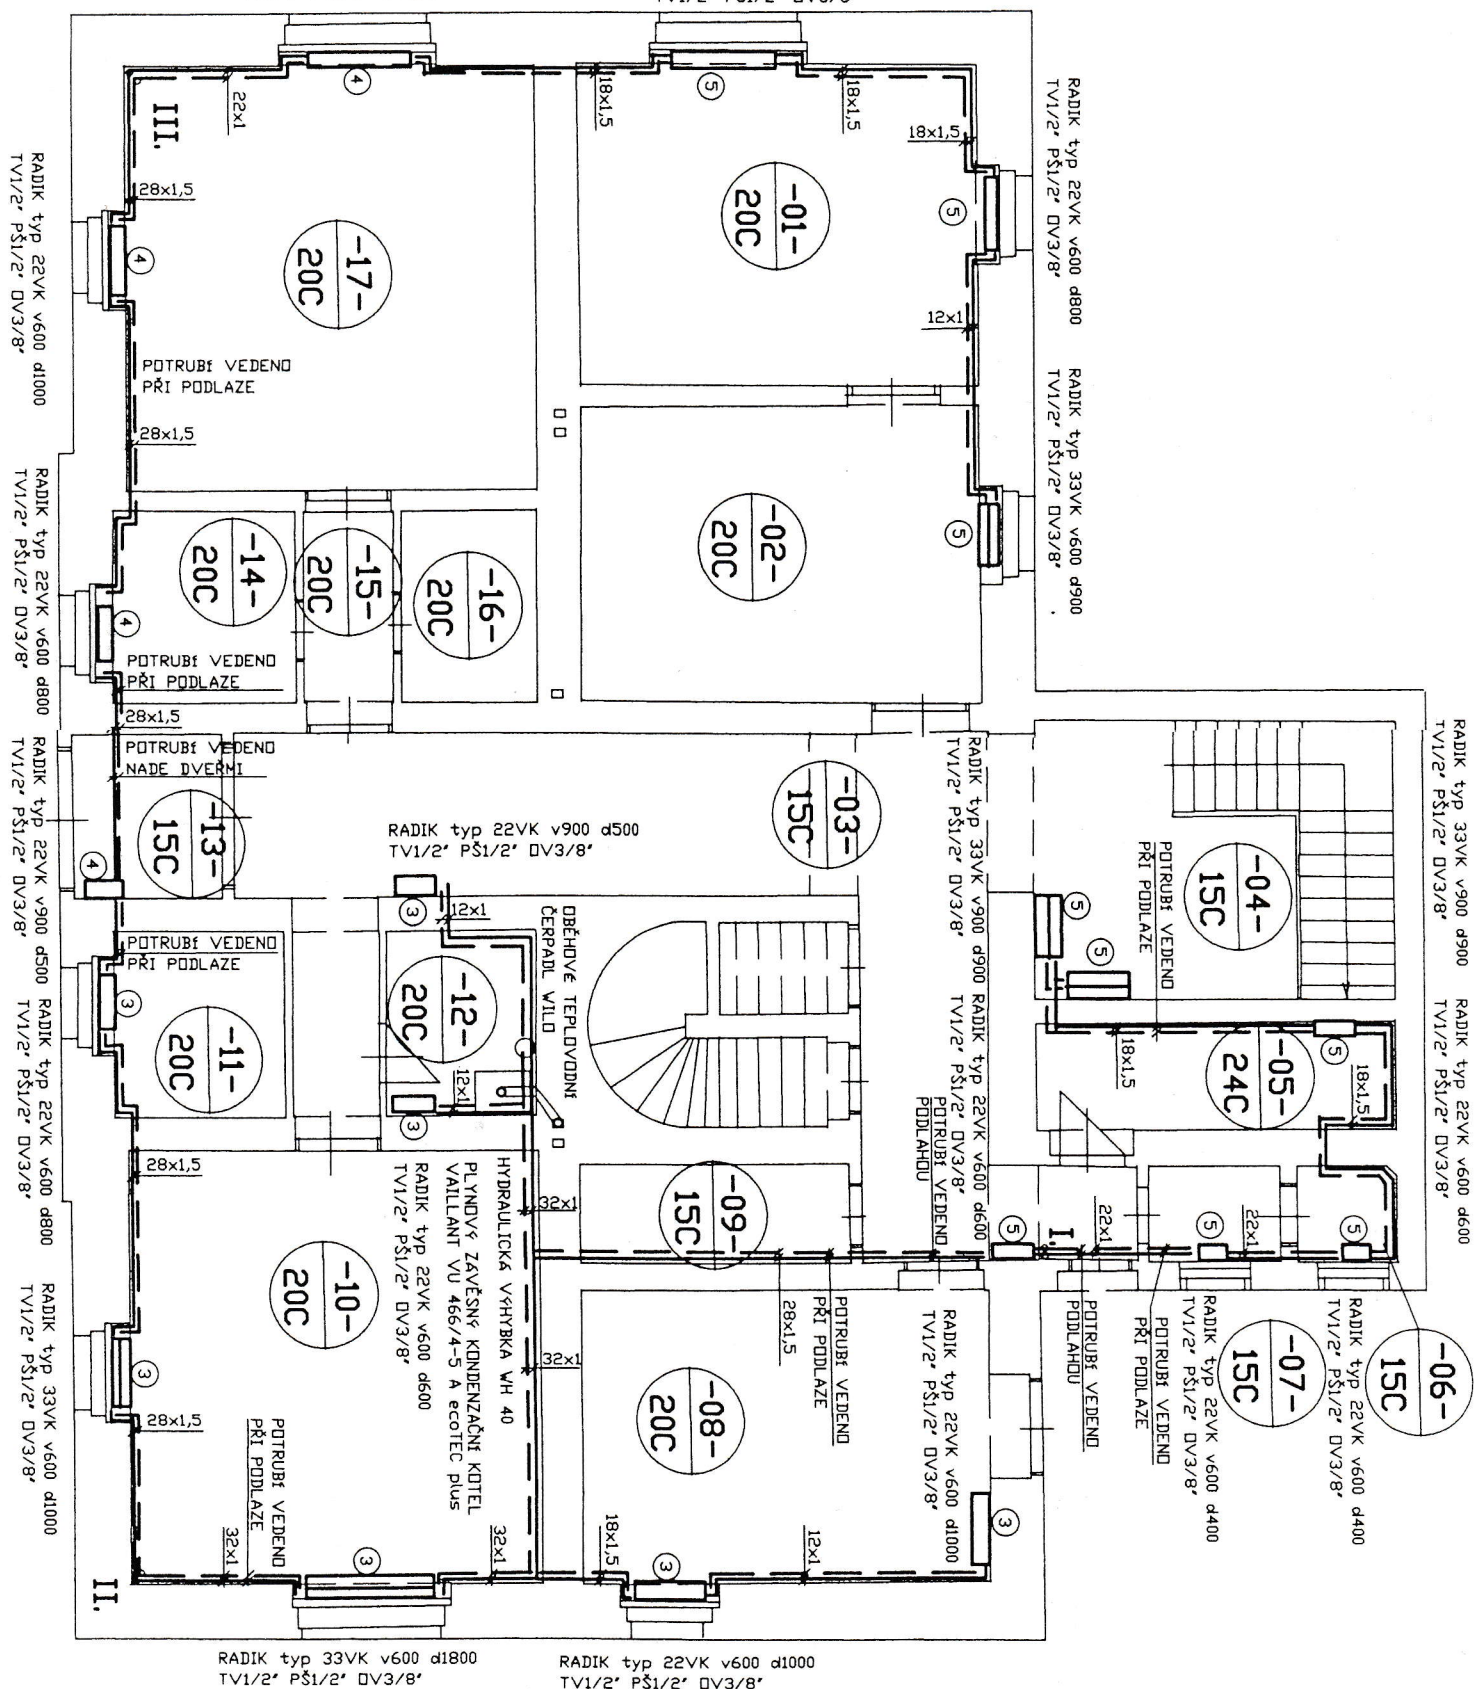

VYPRACOVAL :	MILOSLAV MÁLEK	MILOSLAV MÁLEK
INVESTOR :	MĚSTO KUTNÁ HORA	ZA HUMNY 247
STAVBA :		285 75 ŽEHUŠICE
DDM KREMICKÁ 32, 284 01 KUTNÁ HORA	DATUM :	05/2018
	MĚŘÍTKO	1:50
	FORMÁT :	A 4
	STUPEŇ :	DPS
	Č.V.:	ÚT 1
OBSAH :	ÚSTŘEDNÍ VYTÁPĚNÍ PŮDORYS PŘÍZEMÍ	ARCH. 43-2018 ČÍSLO :

RADIK typ 33VK v600 d1200
TV1/2' PŠ1/2' DV3/8'

RADIK typ 33VK v600 d1000
TV1/2' PŠ1/2' DV3/8'

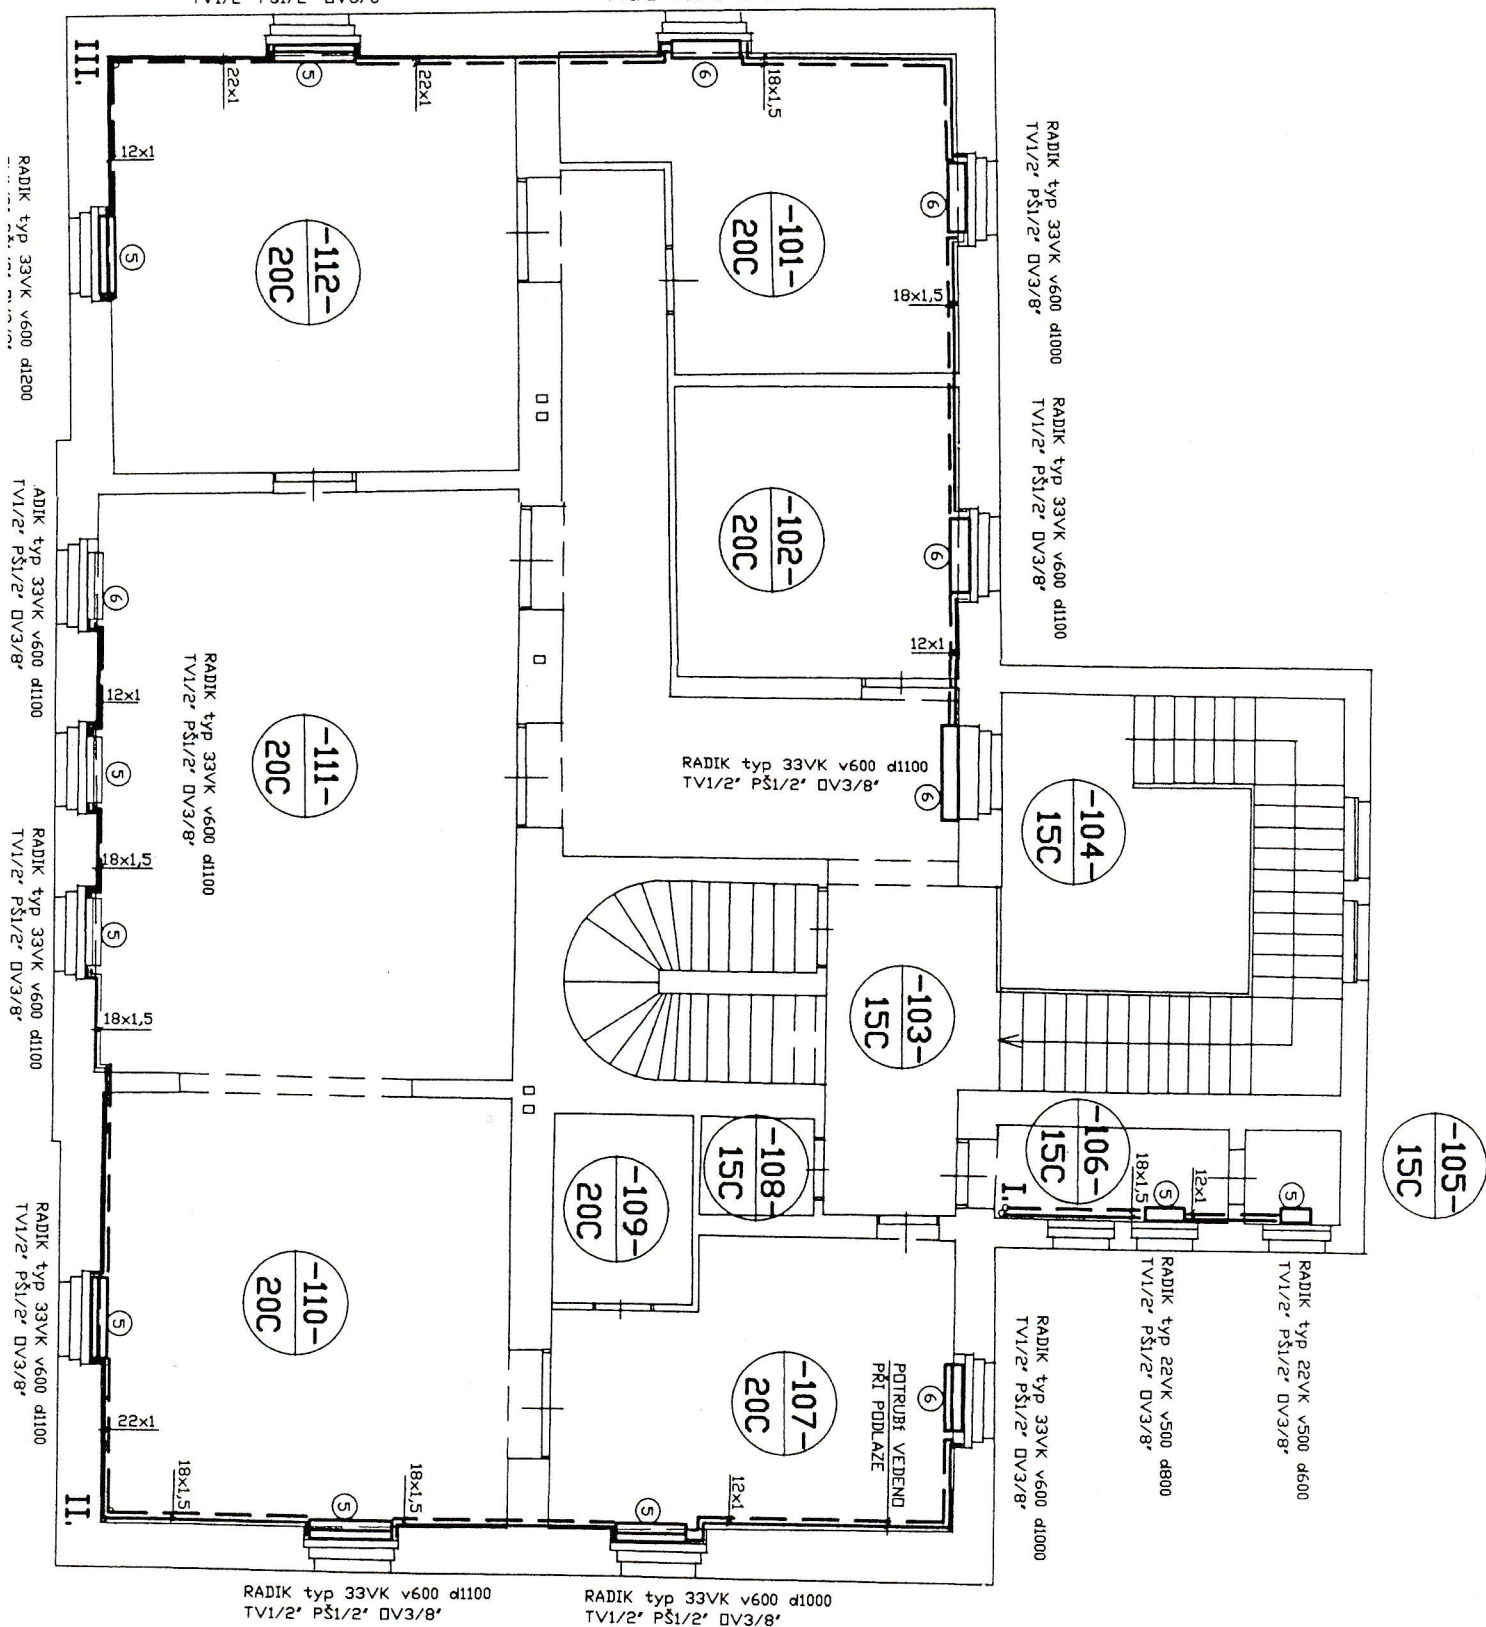


RADIK typ 33VK v600 d1100
TV1/2' PŠ1/2' DV3/8'


RADIK typ 33VK v600 d1000
TV1/2' PŠ1/2' DV3/8'




VYPRACOVAL:	MILOSLAV MÁLEK	MILOSLAV MÁLEK
INVESTOR:	MĚSTO KUTNÁ HORA	ZA HUMNY 247
STAVBA:		285 75 ŽEHUŠICE
DDM		DATUM: 05/2018
KREMNIČKÁ 32, 284 01 KUTNÁ HORA		MĚŘÍTKO: 1:50
		FORMÁT: A 4
		STUPEŇ: DPS
		Č.V.: ÚT 2
OBSAH:	ÚSTŘEDNÍ VYTÁPĚNÍ	ARCH: 43-2018
	PŮDORYS PATRA	ČÍSLO:

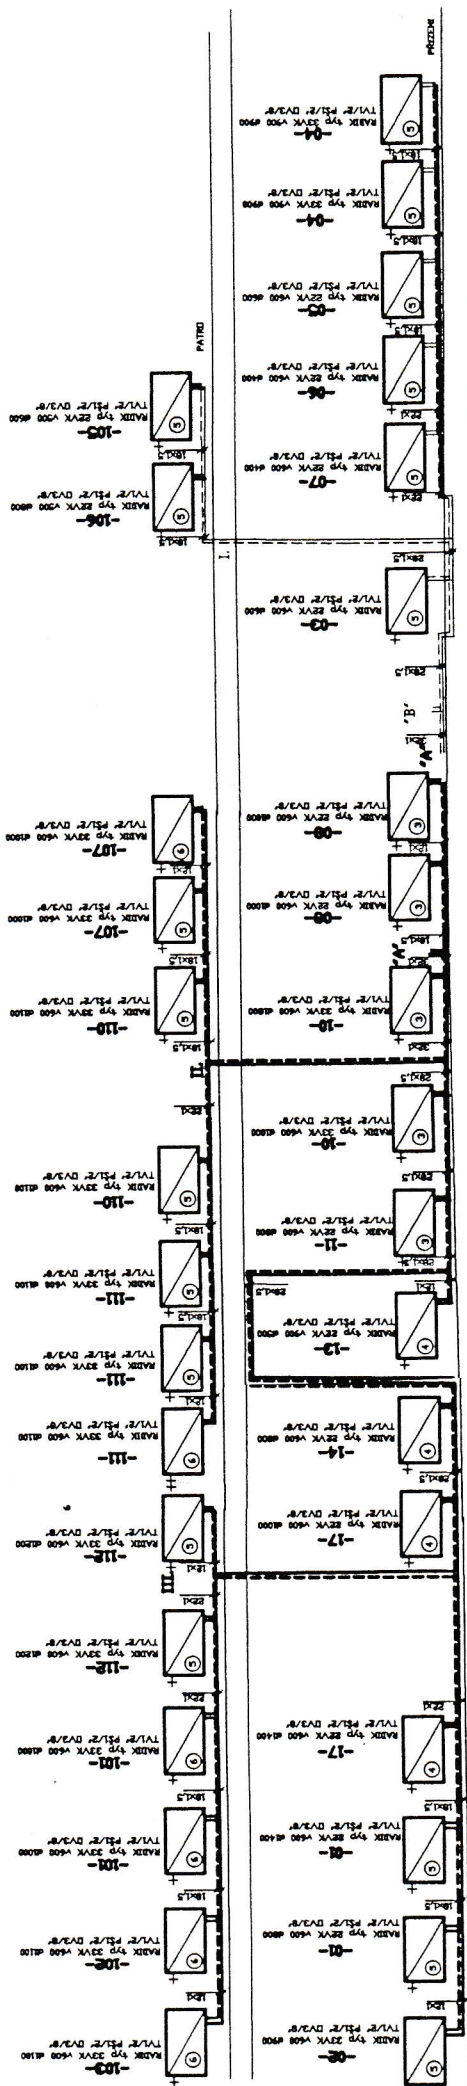

PLYNOVÁ ZÁVĚSNÁ KONDENZAČNÍ KOTEL

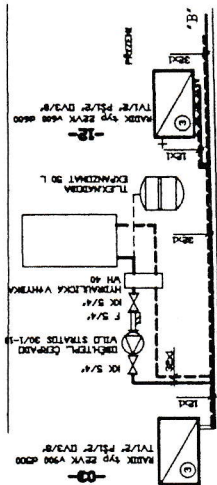

MILOSLAV MÁLEK	MILOSLAV MÁLEK
ZA HUMNY 247	MILOSLAV MÁLEK
285 75 ŽEHUŠICE	MĚSTO KUTNÁ HORA
DATUM: OS/2018	STAVBA:
MĚŘÍTKO schéma	DDM
FORMÁT: A4	KREMENICKÁ 32, 284 01 KUTNÁ HORA
STUPEŇ: DPS	
Č. V.: UT 3	
ARCH. 43-2018	ÚSTŘEDNÍ VYTÁPĚNÍ
ČÍSLO:	SCHEMA ROZVODU
	OBSAH:

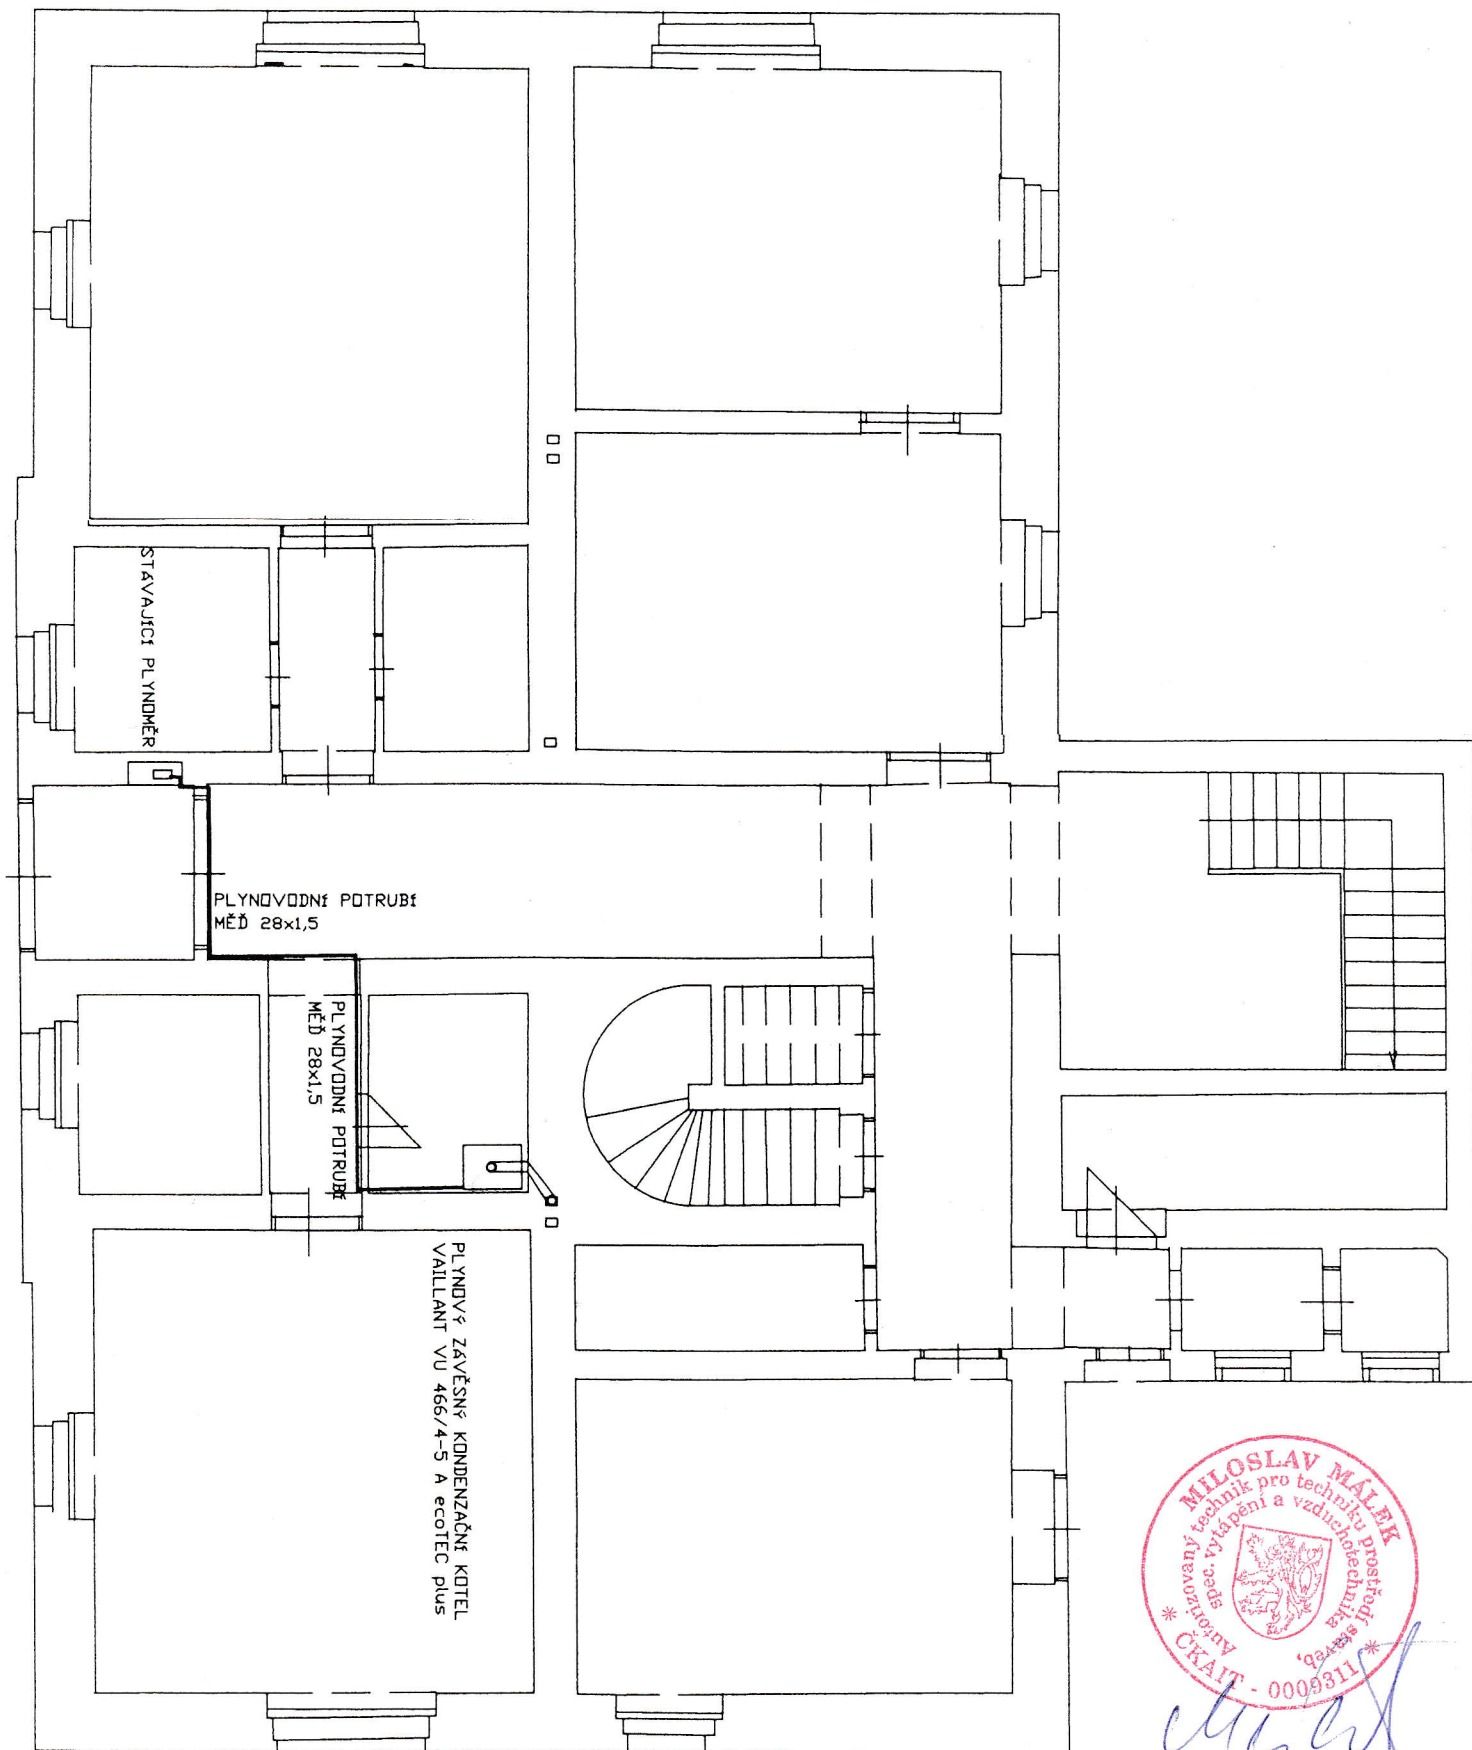

VYPRACOVAL :	MILOSLAV MÁLEK	MILOSLAV MÁLEK
INVESTOR :	MĚSTO KUTNÁ HORA	ZA HUMNY 247
STAVBA :		285 75 ŽEHUŠICE
DDM		DATUM: 05/2018
KREMnická 32, 284 01 KUTNÁ HORA		MĚŘÍTKO 1:50
		FORMÁT: A 4
		STUPEŇ: DPS
		Č.V.: ÚT 4
OBSAH: PLYN		ARCH. 43-2018
PŮDORYS PŘÍZEMÍ		ČÍSLO: