


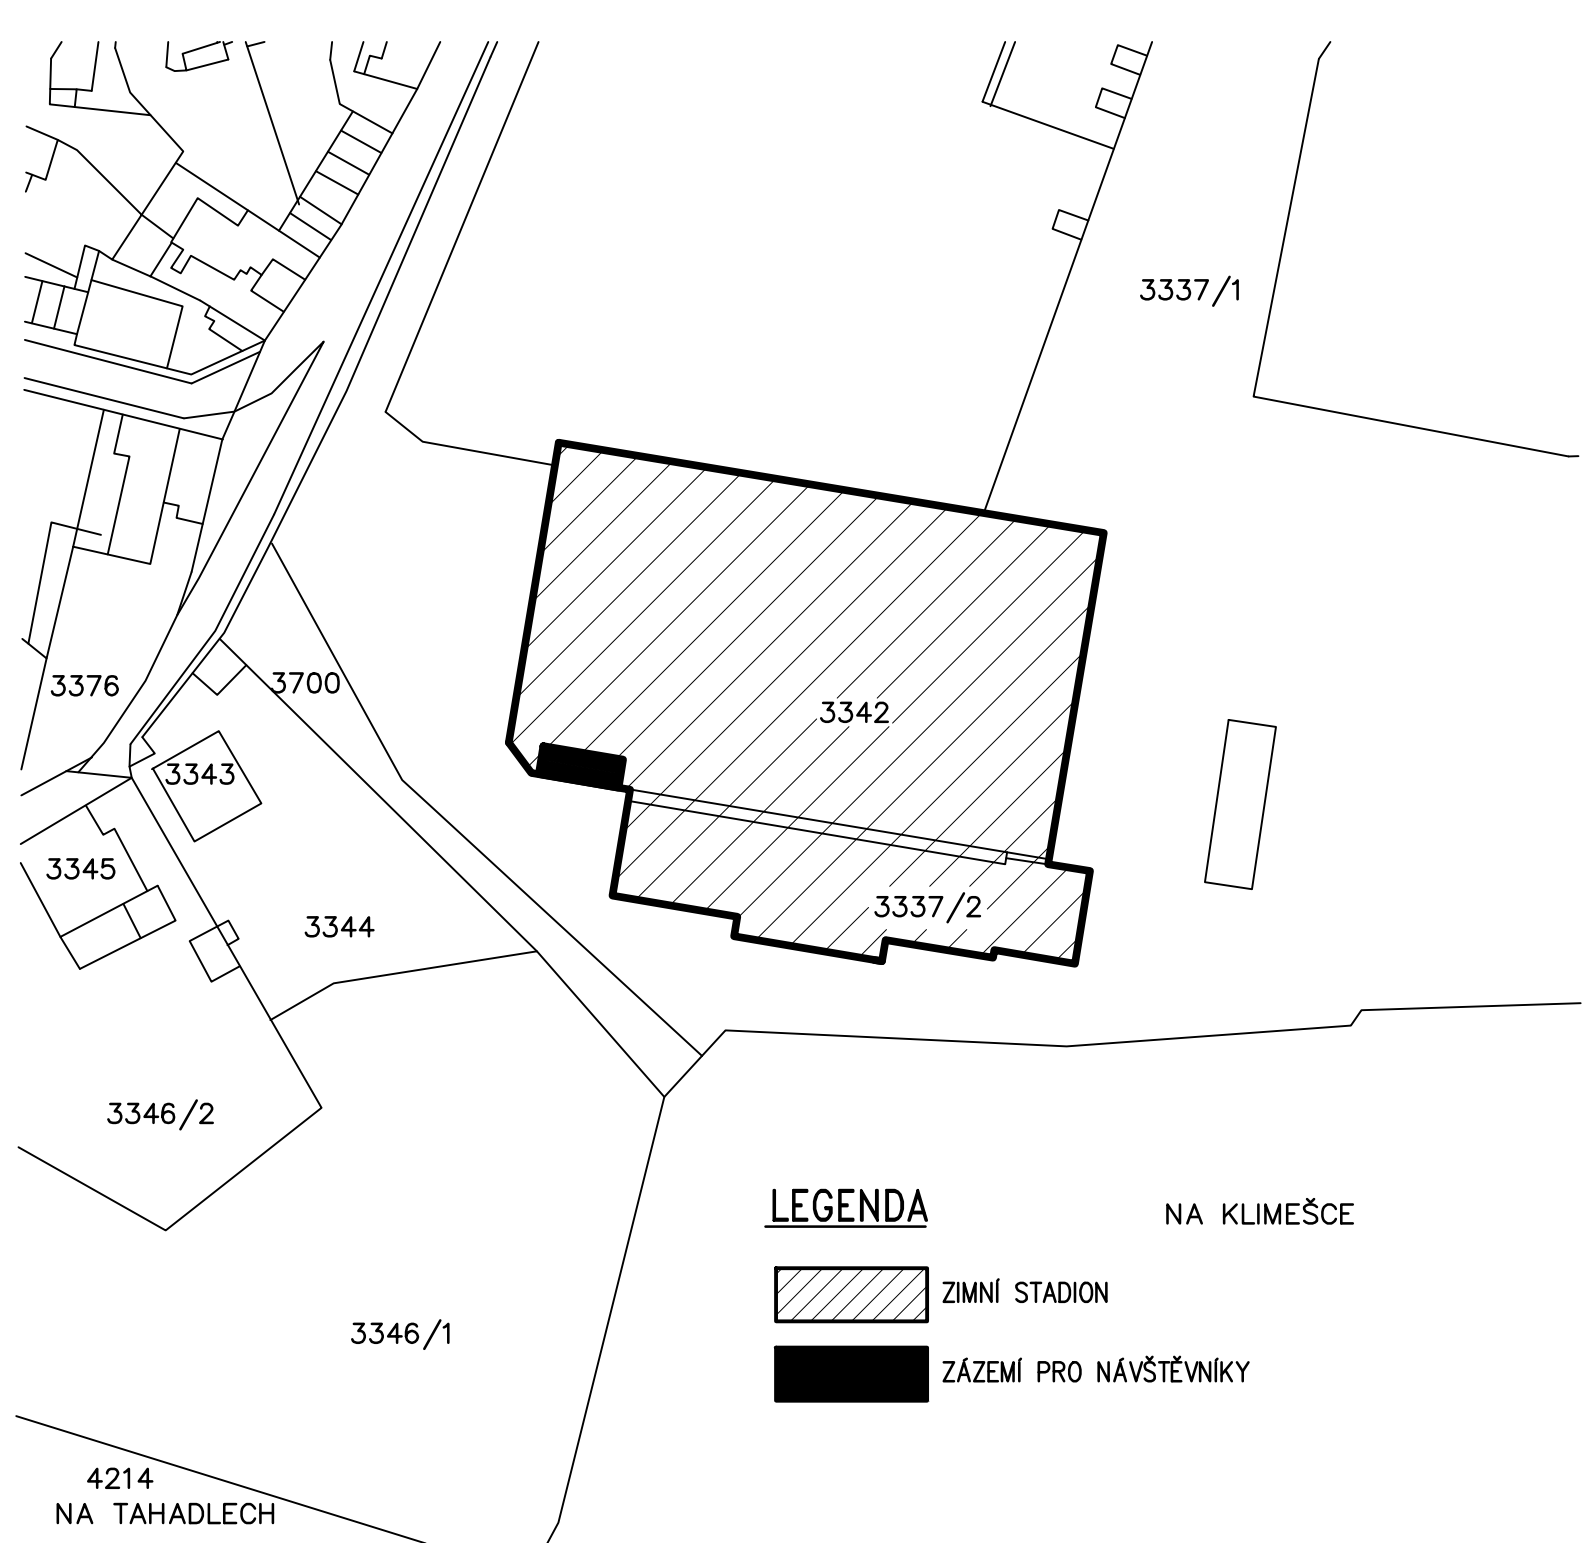

LEGENDA



ZIMNÍ STADION



ZÁZEMÍ PRO NÁVŠTĚVNÍKY

NA KLIMEŠCE

4214
NA TAHADLECH

vypracoval: Ing. Hádek Martin		schválil: Ing. Hádek Martin		KUTNOHORSKÁ STAVEBNÍ  PROJEKCE Ing. Hádek Martin 284 01 Kutná Hora tel.: 723 576 741	
SÚ:	Kutná Hora	obec:	Kutná Hora		
investor:	Město Kutná Hora Havlíčkovo náměstí 552/1, Kutná Hora, Kutná Hora-Vnitřní Město, 284 24				
stavba:	ZIMNÍ STADION KUTNÁ HORA - ZÁZEMÍ PRO NÁVŠTĚVNÍKY			datum: červen 2019	
část:				stupeň: projekt stavby	
obsah:	SITUACE STAVBY			formát: 1A4	
				zak. číslo: 19 703	
			měřítko: 1:1000	č.v. C.	