




LEGENDA

LEGENDA REKONSTRUKČNÍCH ZÁSAHŮ

| | |
|---|----------------------------------|
|  | STÁVAJÍCÍ KONSTRUKCE |
|  | NOVÉ, NAVRHOVANÉ KONSTRUKCE |
|  | BOURANÉ, ODSTRAŇOVANÉ KONSTRUKCE |

LEGENDA ZNAČENÍ PRVKŮ A VÝROBKŮ

ZNAČENÍ PRVKU DLE DRUHU:






| | |
|---------------|--|
| O/1-01 | OKNA - viz kniha okenních výplní |
| D/1-01 | DVEŘE - viz kniha dveřních výplní |
| | |
| T-1-01 | TRUHLÁŘSKÉ A TESAŘSKÉ PRVKY - viz kniha truhlář. a tesař. prvků |
| K-1-01 | KAMENICKÉ PRVKY - viz kniha kamenických prvků |
| Z-1-01 | ZAMEČNICKÉ A KOVÁŘSKÉ PRVKY - viz kniha zám. a kov. prvků |
| P-1-01 | KLEMPÍŘSKÉ PRVKY - viz kniha klempířských prvků |
| X-1-01 | OSTATNÍ PRVKY - viz kniha ostatních prvků |
| V-1-01 | VNITŘNÍ VYBAVENÍ - viz kniha vnitřního vybavení (sanita, mobiliář, atd.) |

ZNAČENÍ PRVKU DLE OPATŘENÍ:

- X-1-01 PRVKY ODSTRAŇOVANÉ
- X-1-01 PRVKY NAVRHOVANÉ
- X-1-01 PRVKY OBNOVOVANÉ
- X-1-01 PRVKY RESTAUROVANÉ
- X-1-01 PRVKY STÁVAJÍCÍ (nutno ochrániť)

LEGENDA SKLADEB KONSTRUKCÍ

ZNAČENÍ SKLADBY DLE DRUHU:

| | |
|--|--|
|  SH1s01 | HORIZONTÁLNÍ SKLADBY PODLAH (STÁVAJÍCÍ, OBNOVOVANÉ) |
|  SH2s01 | HORIZONTÁLNÍ SKLADBY STROPŮ (STÁVAJÍCÍ, OBNOVOVANÉ) |
|  SH3s01 | HORIZONTÁLNÍ SKLADBY STŘECH (STÁVAJÍCÍ, OBNOVOVANÉ) |
|  SH4s01 | HORIZONTÁLNÍ SKLADBY PARTERU (STÁVAJÍCÍ, OBNOVOVANÉ) |
|  SV1s01 | VERTIKÁLNÍ SKLADBY STĚN (STÁVAJÍCÍ, OBNOVOVANÉ) |










 




ZNAČENÍ SKLADBY DLE OPATŘENÍ:

| | |
|---------|--|
| —SV1b01 | SKLADBY BOURANÉ (VERTIKÁLNÍ) |
| —SV1n01 | SKLADBY NAVRHOVANÉ (VERTIKÁLNÍ) |
| —SV1s01 | SKLADBY STÁVAJÍCÍ, OBNOVOVANÉ (VERTIKÁLNÍ) |
| —SV1r01 | SKLADBY RESTAUROVANÉ (VERTIKÁLNÍ) |

LEGENDA SANACÍ

| | |
|---------|--|
| ←SE.01 | EXTERIÉROVÁ SANACE BĚŽNÁ - PROVEDENÁ ODBORNOU FIRMOU |
| ←SEr.01 | EXTERIÉROVÁ SANACE PROVEDENÁ RESTAURÁTOREM |
| ←SI.01 | INTERIÉROVÁ SANACE BĚŽNÁ - PROVEDENÁ ODBORNOU FIRMOU |
| ←SIr.01 | INTERIÉROVÁ SANACE PROVEDENÁ RESTAURÁTOREM |

LEGENDA STAVEBNÍCH HMOT
(specifikace viz kniha skladeb)


| | |
|---|-------------------------------------|
|  | STÁVÁJÍCÍ KONSTRUKCE BEZ ROZLIŠENÍ |
|  | CIHELNÉ ZDIVO CP |
|  | KAMENNÉ PRVKY A ZDIVO |
|  | DŘEVĚNÉ KONSTRUKCE |
|  | TEPELNÉ IZOLACE - ROHOŽE |
|  | TEPELNÉ IZOLACE - DESKY |
|  | AKUSTICKÉ IZOLACE |
|  | BETON - LEHČENÝ |
|  | BETON - VYZTUŽENÝ KONSTRUKČNÍ |
|  | BETON - NEVYZTUŽENÝ, MAZANÝ SE SÍTÍ |
|  | ŠTERKOVÁ LOŽE |
|  | ZÁSPY A NÁSPYD |
|  | ZEMINA - PŮVODNÍ TERÉN |
|  | IZOLACE - PROTI ZEMNÍ VLHKOSTI |

ZNAČENÍ DETAILŮ



| P KLEMPÍŘSKÉ PRVKY SOO2 | | | |
|-------------------------|--|------------|----|
| Označení | Název prvku | délka (mm) | KS |
| 2.P-S-01 | Větrací komínek, průměr 200 mm, celk. výška 790 mm | --- | 1 |
| 2.P-S-02 | | | |
| | Oplechování severní atiky, RŠ 420 mm | 430 | 1 |
| | Oplechování severní atiky, RŠ 420 mm | 435 | 1 |
| | Oplechování severní atiky, RŠ 420 mm | 400 | 1 |
| | Oplechování jižní atiky, RŠ 420 mm | 4 140 | 1 |
| | Oplechování jižní atiky, RŠ 420 mm | 5 960 | 1 |
| | Oplechování jižní atiky, RŠ 420 mm | 1 050 | 1 |
| | Oplechování severní atiky, RŠ 420 mm | 6 460 | 1 |
| | Oplechování severní atiky, RŠ 420 mm | 635 | 1 |
| 2.P-S-03 | | | |
| | Oplechování komína 2 - přední, RŠ 335 mm | 440 | 1 |
| | Oplechování komína 2 - zadní, RŠ 505 mm | 440 | 1 |
| | Oplechování komína 2 - boční, RŠ 420 mm | 675 | 1 |
| 2.P-S-04 | | | |
| | Oplechování komínu - boční, RŠ 420 mm | 600 | 2 |
| | Oplechování komínu - boční, RŠ 420 mm | 610 | 2 |
| | Oplechování komínu - přední, RŠ 335 mm | 460 | 2 |
| 2.P-S-05 | | | |
| | Úžabi, RŠ 655 mm | 3 660 | 1 |
| | Úžabi, RŠ 655 mm | 3 690 | 1 |

Klempířské prvky - FeZn plech tl. 0,55 mm, nátěr v odstínu krytiny

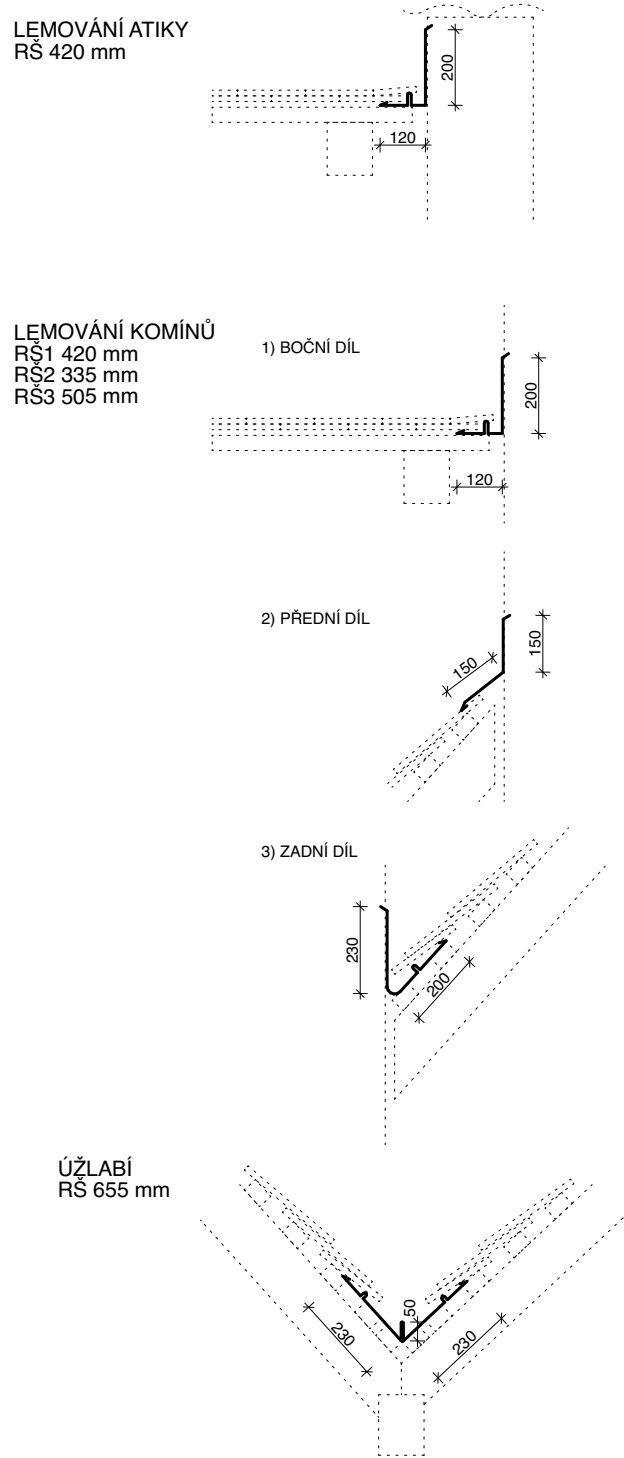


POZNÁMKY

1. DOKUMENTACE JE ZPRACOVÁNÍ ÚROVNÍ DOKUMENTACE PRO PROVÁDĚNÍ STAVBY DLE PLATNÉ VÝHLÁŠKY O DOKUMENTACI STAVBY. SOUČÁSTÍ DOKUMENTACE NENÍ DOKUMENTACE PRO POMOCNÉ PRÁCE A KONSTRUKCE, VÝROBNĚ TECHNICKÁ DOKUMENTACE A STŘEDNÍ DOKLADY NA STAVBU. JEJÍ ZPRACOVÁNÍ A MONTÁŽ NENÍ DOKUMENTOVÁ, DOBÝVÁTELSKÁ DOKUMENTACI ZPRACOVÁ V PLNĚNÍ ÚKOLŮ ZODPOVÍDÁ ZODPOVÍDÁTEL STAVBY.
2. DOKUMENTACE JE ZPRACOVÁNA PODLE PLATNÝCH LEGISLATIVNÍCH PODKLADŮ A TECHNICKÝCH NŮREM, POKUD TO NENÍ V ROZPORU S POŽADAVKY PAMÁTKOVÉ PÉČE A ZÁSADAMI OCHRANY PAMÁTKOVÉ HODNOTY OBJEKTU.
3. DOKUMENTACE JE VYPRACOVÁNA S VŠETKÝMI NEHODNOTIVÝMI A NEVÝHODNÝMI VLASTNOSTI A ZNALOSTI O OBJEKTU V ČASE PROJEKČNÍ PRÁCI (viz pozn. 20), VZHLÉDEM K CHARAKTERU PAMÁTKOVÉ CHRÁNĚNÉHO OBJEKTU A JEHO AKTUÁLNÍMU PROVOZU NEMOHÝ BYT ZPRACOVÁNY KOMPLETNÍ PRŮZKUMY JEJÍMA DESTRUKTIVNÍHO CHARAKTERU A PRŮZKUMY NEPŘÍSTUPNÝCH PROSTORŮ.
4. DOKUMENTACE VČETNĚ GEOMETRICKÝCH ÚDAJŮ O STAVBĚ JE ZPRACOVÁNA NA PODKLADĚ PLATNÉ ÚROVŇ-DSZ Z 10/2016 - HIP ING. EDUARD NOVÁK, ČKAIT č. a. 12099, NKPROJEKT.
5. V PŘÍPADĚ JAKOLIK NÁLEŽETOSTI, POŽADAVKY NA ZMĚNY ŘEŠENÍ ČI ROZPORŮ VYHODNOCENÝMI PRÁCI S DOKUMENTACÍ, JE NUTNÉ KONTAKTOVAT GENERALNÍHO PROJEKTANTA STAVBY, ZÁSTUPCE STAVEBNÍKA A ODPOVĚDNÉ PRACOVNÍKY PAMÁTKOVÉ PÉČE, NEBO JEJICH ZÁKONNÉ ZASTUPCE, NEBO JEJICH ZÁKONNÉ ZASTUPCE, NEBO JEJICH ZÁKONNÉ ZASTUPCE, NEBO JEJICH ZÁKONNÉ ZASTUPCE.
6. VŠEKRE PLOCHOVÉ MATERIÁLY, VČETNĚ JEJICH ÚPRAV A BAREVNÉHO ŘEŠENÍ, BUDOU NA STAVBĚ VYZOKOVY A ODSOULAHENY AUTORSKÝM DOZOREM, ZÁSTUPCI STAVEBNÍKA A ODPOVĚDNÝMI PRACOVNÍKY PAMÁTKOVÉ PÉČE.
12. DILATACI A NÁPOJOVACÍ SPÁRY KONSTRUKCI BUDOU PROVÁDĚNY DLE TECHNOLOGICKÝCH PŘEDPISŮ VYPOČÍNANÝCH A ČSN.

VYSVĚTLIVKY:

POKUD MÁ PROJEKT VÍCE STAVEBNÍCH OBJEKTŮ:


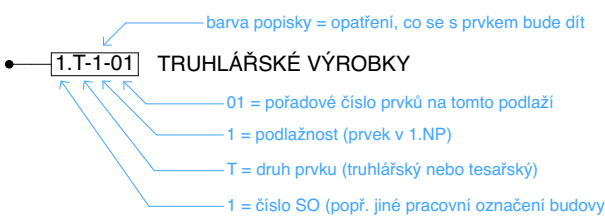


BARVA POPISKY OZNAČUJE:
TO SAMÉ, CO U JEDNOHO SO


DRUHÝ PRVKŮ

O - OKENNÍ VÝPLNĚ OTVORŮ
D - DVEŘNÍ VÝPLNĚ OTVORŮ
T - TRUHLÁŘSKÉ A TESAŘSKÉ PRVKY
K - KAMENICKÉ PRVKY
Z - ZÁMEČNICKÉ A KOVÁŘSKÉ PRVKY
P - KLEMPÍŘSKÉ PRVKY
X - OSTATNÍ PRVKY
V - VNITŘNÍ VYBAVENÍ
PR - PŘEKLADY

PLÁNOVÝ VÝŘEZ SO 02

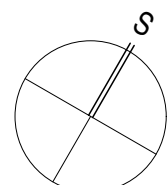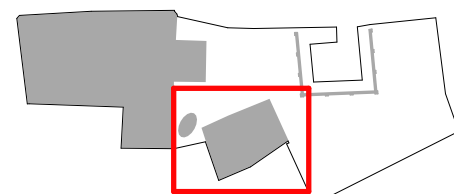

±0,000 = 249,400 m n. m. Bpvr
KÓTOVÁNO V MILIMETRECH

| | | | |
|---|--|---|--|
| Č. PARC. 1293, K.Ú. KUTNÁ HORA [677710] | | KOTOVÁNO V MILIMETRECH | |
| AUTOR NÁVRHU: Ing. arch. Jan Brejcha Ing. arch. Jaroslav Svěrek Ing. arch. Petra Borůvková HIP: Ing. arch. Petra Borůvková | | VYPRACOVÁL: Ateliér Masák & Partner s.r.o.: Ing. arch. Terezie Tomáš Ing. arch. Jan Brejcha Ing. arch. Marie Bajcourová ZODPOVĚDNÝ PROJEKTANT: Ing. arch. Jakub Masák autorizovaný architekt č. autorizace: 03098 | |
| | | GENERALNÍ PROJEKTANT:  Ateliér Masák & Partner s.r.o. Rooseveltova 39/575, 160 00 Praha 6 Bubeneč, IČ: 27086631 | |
| STAVEBNÍK: Město Kutná Hora, se sídlem: Havlíčkovo nám. 552/1, 284 01 Kutná Hora, IČ: 00236195 | | STUPEŇ PROJEKTU: DPS | |
| AKCE: REVITALIZACE SANKTURINOVSKÉHO DOMU V KUTNÉ HOŘE | | DATUM: 05/2020 MĚŘÍTKO: 1:50 ČÁST: D.1 DOKUMENTACE STAVEBNÍHO A INŽENÝRSKÉHO OBJEKTU ST. OBJEKT: DVORNÍ DOMEK PODČÁST: VYKRESOVÁ ČÁST VYKRES: PŮDORYS Střecha - NOVÝ STAV | |
| | | OZN. SO: SO 02 D.1.1.b Č. VYKRESU: D.1.1.b.8 | |