



# SCHÉMATICKÝ ŘEZ VÝTAHOVOU ŠACHTOU

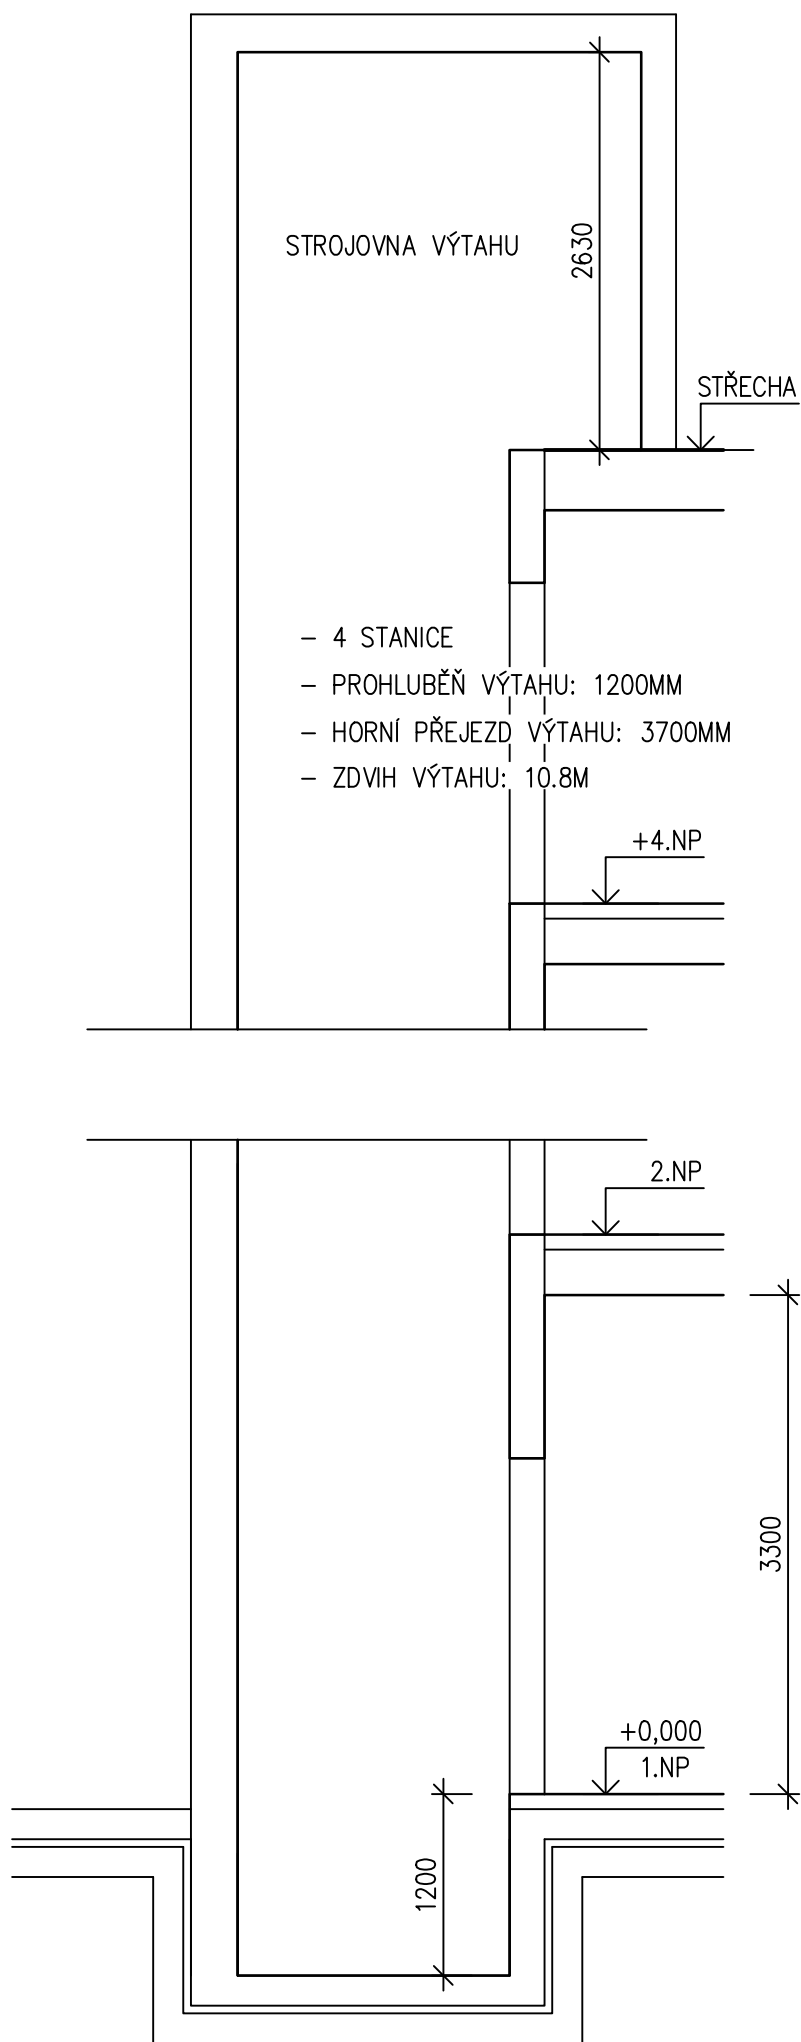

# PŮDORYS STROJOVNY VÝTAHU

TABULKA MÍSTNOSTÍ

OZN.	NÁZEV MÍSTNOSTI	m <sup>2</sup>	PODLAHA	STĚNY, STROP
2.01	STROJOVNA VÝTAHU	17,05	NOVÁ KERAM. DLAŽBA	VPC OMÍTKA ŠTUKOVÁ

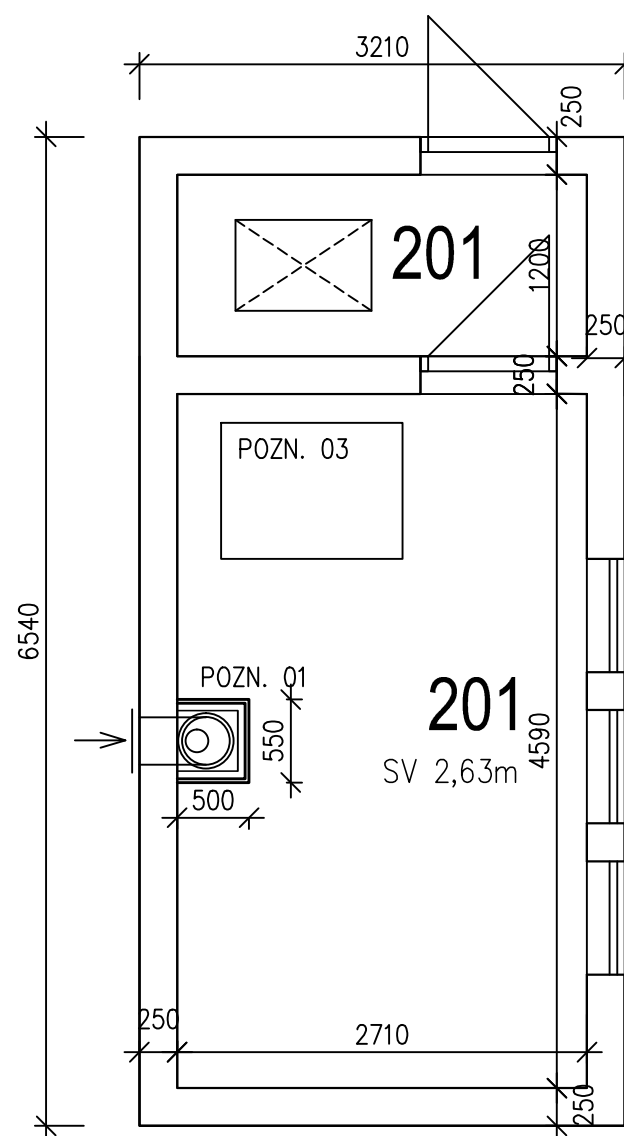

## Poznámky:

### POZN. 01 – PŘETLAK VÝTAHOVÉ ŠACHTY

- pro zajištění přetlaku ve výtahové šachtě musí být ve strojovně osazen potrubní havarijný ventilátor, který bude fungovat pouze v případě požáru. Výkon ventilátoru 2230m<sup>3</sup>/h – např. FKO 300 DALAP. Nasávání žaluzií z fasády výtahové šachty výfuk směrem do výtahové šachty, potrubí plast DN300 opláštěno SDK kaslíkem ( CW50 + 2x RF12,5 ).

### POZN. 02 – NOVÉ POŽÁRNÍ DVEŘE

- osadit nové požární dveře š. 600mm EI30 DP3 včetně zárubně do předsíně před žebříkem do strojovny. Bude nutno vybourat stávající kovovou zárubeň šíře 600mm. Dveře CPL laminát DTD deska + objektové nerez kování, zámek fab.
- osadit nové požární dveře š. 2x 800mm EI30 DP3 včetně zárubně ve 3.NP ( průchod do sálu KD Lorec ) Bude nutno vybourat stávající kovovou zárubeň. Dveře CPL laminát DTD deska + objektové nerez kování, zámek fab. Zvuková izolace Rw= 32dB.

### POZN. 03 – MONTÁŽNÍ OTVOR DO STROJOVNY

- po montáži technologie výtahu nutno ze spodní strany provést SDK protipožární pohled 2x RF12.5.

vypracoval: Ing. Hádek Martin	schválil: Ing. Hádek Jaroslav	<b>KUTNOHORSKÁ STAVEBNÍ s.r.o.</b> Benešova 316 284 01 Kutná Hora tel.: 327 514 637, 327 514 517
SÚ: Kutná Hora	obec: Kutná Hora	
investor: Město Kutná Hora, Havlíčkovo nám. 552, Kutná Hora	datum: únor 2021	
stavba: REKONSTRUKCE VÝTAHU KD LOREC U LORCE Č.P. 57	stupeň: Projekt stavby	
část: D.1.1 Architektonicko - stavební řešení	formát: 2 A4	
obsah: VÝTAHOVÁ ŠACHTA	zak. číslo: 21 202	
	měřítko: 1:50	č.v. 03