


FOTOMAPA MÍSTA:



DOPRAVNÍ TRASY, MAPA OKOLÍ:

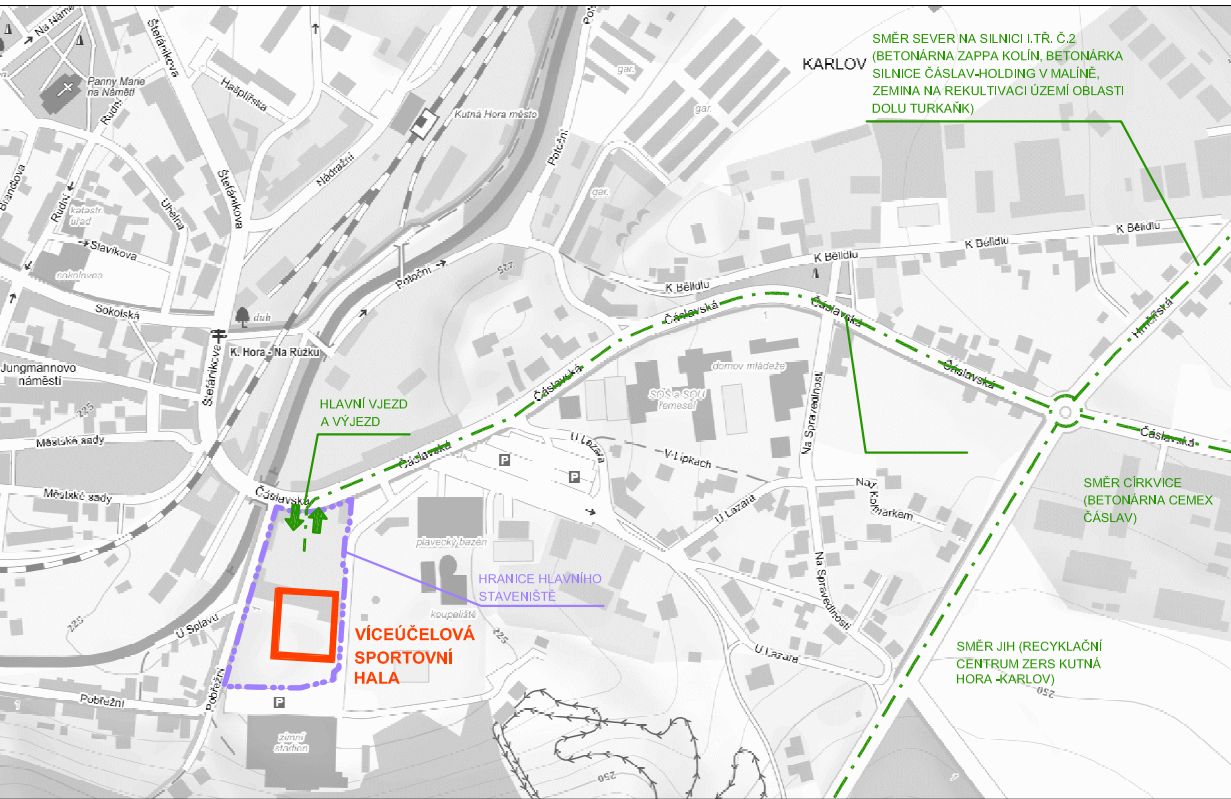

kooperace ve specializované profesi
ZÁSADY ORGANIZACE VÝSTAVBY

Ing. Libor Janouch
Horní 22, 639 00 Bno
ICO: 67056354
tel.: 777212597
ingjanouch@zov.cz
www.zov.cz

| | | | |
|---|--|---|--|
| název stavby | | | |
| Víceúčelová sportovní hala-tréninková hala areál " Klimeška" Kutná Hora | | | |
| místo stavby k.ú. Kutná Hora, p.č. 3336, 3337/1, 3340, 3341, 3337/14 | | investor Město Kutná Hora, Havlíčkovo náměstí 552, 284 01 Kutná Hora | |
| generální projektant milota PROJEKČNÍ KANCELÁŘ číslo zakázky 494 | | zpracovatel milota PROJEKČNÍ KANCELÁŘ číslo zakázky zpracovatele 494 | |
| revize | | datum | |
| hl. architekt projektu: Ing. arch. Irena Pátková, Ing. arch. Jitka Paroubková | | podpis | |
| hlavní inženýr projektu ING. JIŘÍ OPAT | | podpis | |
| odpovědná osoba: ING. LIBOR JANOUCH | | podpis | |
| vypracoval ING. LIBOR JANOUCH | | podpis | |
| kontroloval ING. JAN ROŠKOT | | podpis | |
| stupeň dokumentace DOKUMENTACE PRO STAVEBNÍ POVOLENÍ | | kód DSP | |
| část C. - SITUAČNÍ VÝKRES | | stavby objekt | |
| profesní díl ZÁSADY ORGANIZACE VÝSTAVBY | | název přílohy SITUACE ZOV | |
| datum 05/2016 | | měřítko 1:500 | |
| formát 640x480 | | paré | |
| část C | | objekt 4 | |