


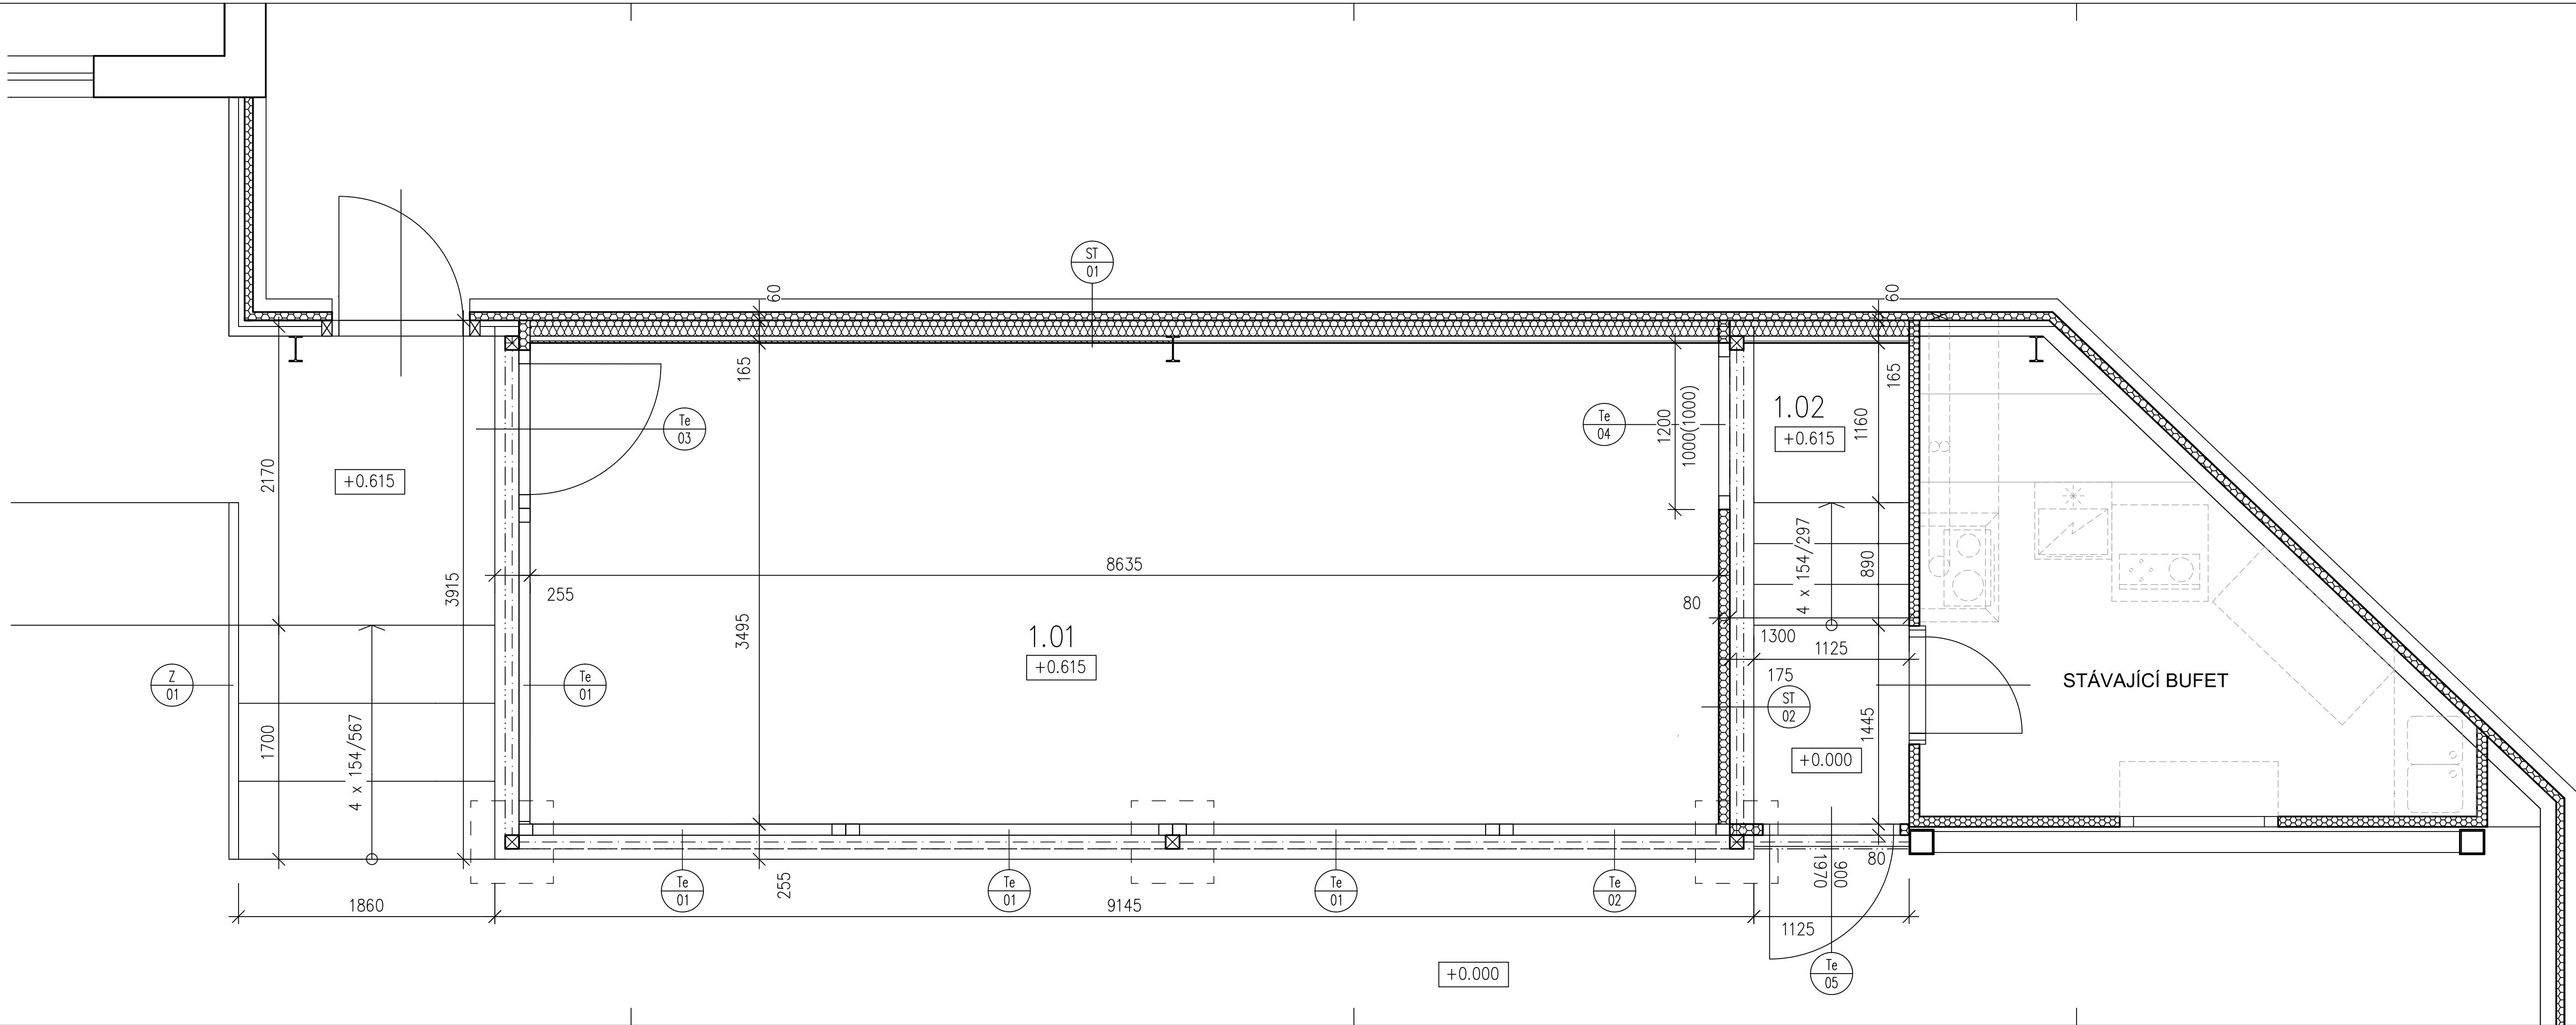

TABULKA MÍSTNOSTÍ:

OZN.	NÁZEV MÍSTNOSTI	m ²	PODLAHA	STĚNY	STROP
1.01	ZÁZEMÍ NÁVŠTĚVNÍKŮ	30,20	KERAMICKÁ DLAŽBA	SDK / Stěnový izolační panel	SDK PODHLED
1.02	CHODBA	4,20	KERAMICKÁ DLAŽBA	SDK / Stěnový izolační panel	SDK PODHLED

vypracoval: Ing. Hádek Martin		schválil: Ing. Hádek Martin		KUTNOHORSKÁ STAVEBNÍ  PROJEKCE Ing. Hádek Martin 284 01 Kutná Hora tel.: 723 576 741
SÚ:	Kutná Hora	obec:	Kutná Hora	
investor:	Město Kutná Hora Havlíčkovo náměstí 552/1, Kutná Hora, Kutná Hora-Vnitřní Město, 284 24			
stavba:	ZIMNÍ STADION KUTNÁ HORA - ZÁZEMÍ PRO NÁVŠTĚVNÍKY			datum: červen 2019
část:	D1.1 Architektonicko - stavební řešení D1.2 Stavebně - konstrukční řešení			stupeň: projekt stavby
obsah:	PŮDORYS - nový stav			formát: A4
				zak. číslo: 19 703
				měřítko: 1:25
				č.v. 02