




ZÁKLADOVÝ PRÁH ZP12a (2x)  
POHLED

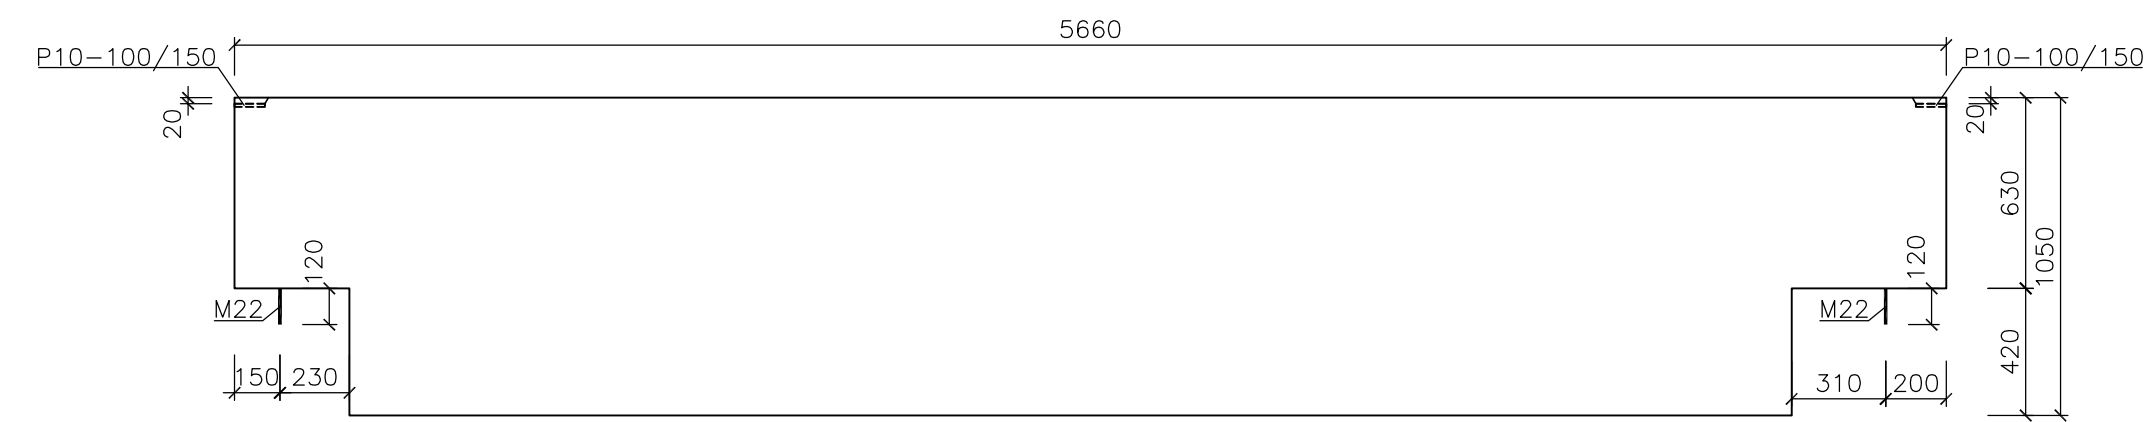


PŮDORYS

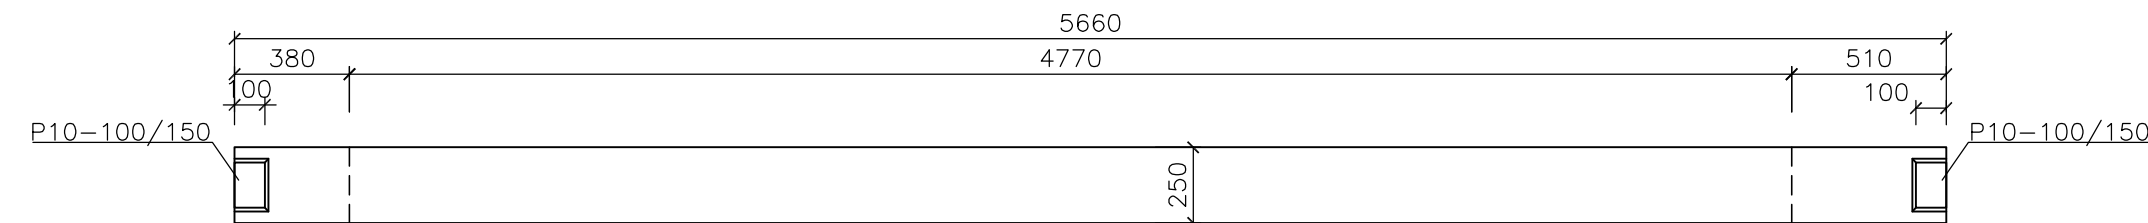


ZÁKLADOVÝ PRÁH ZP12b (2x)  
POHLED

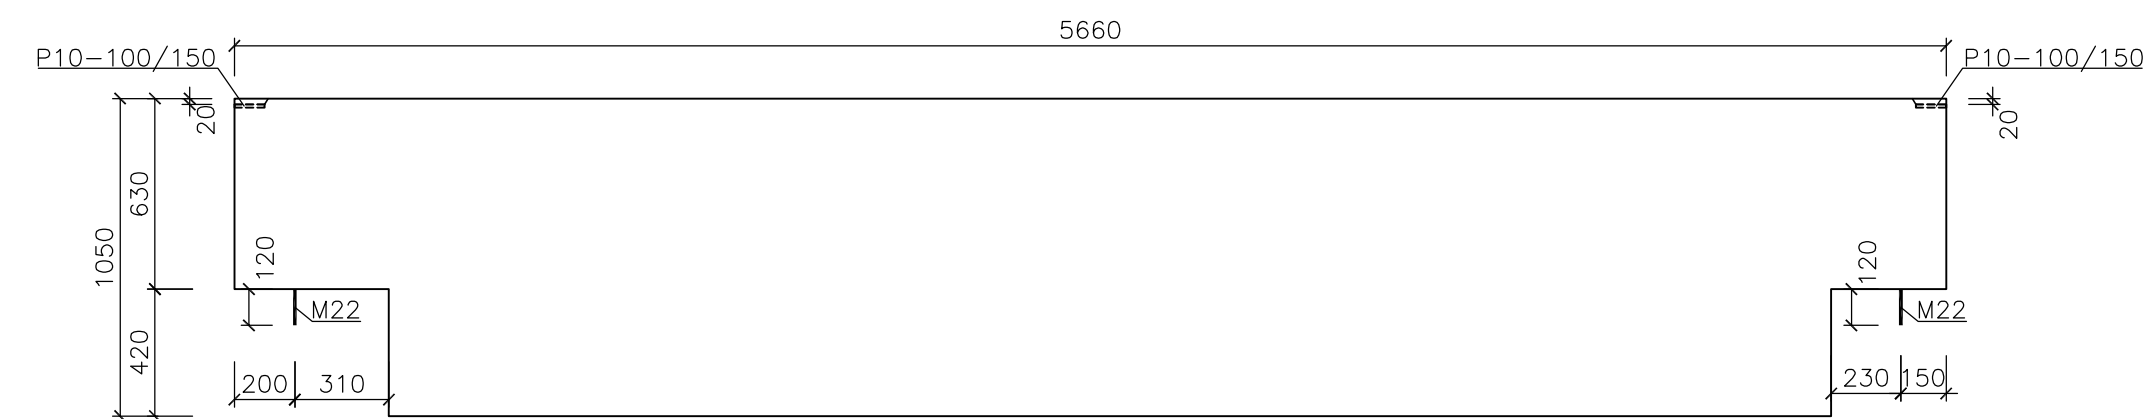


PŮDORYS

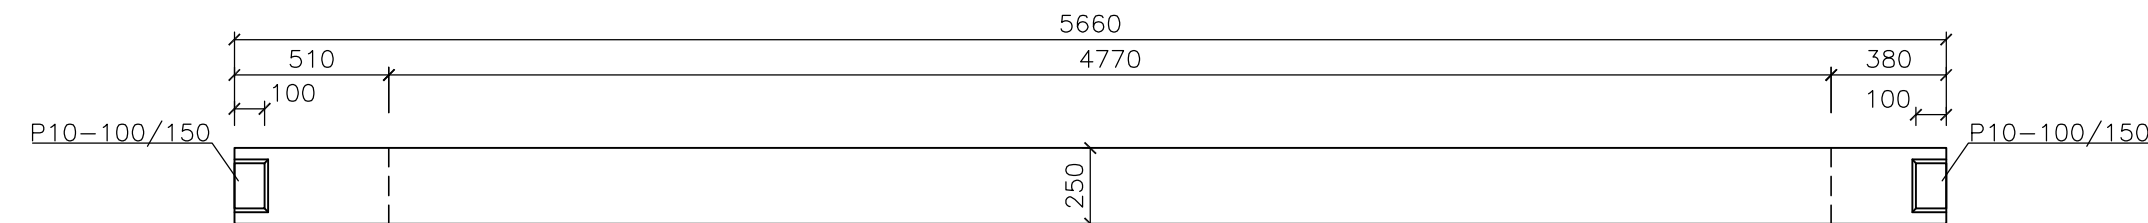


ZÁKLADOVÝ PRÁH ZP13a (2x)  
POHLED

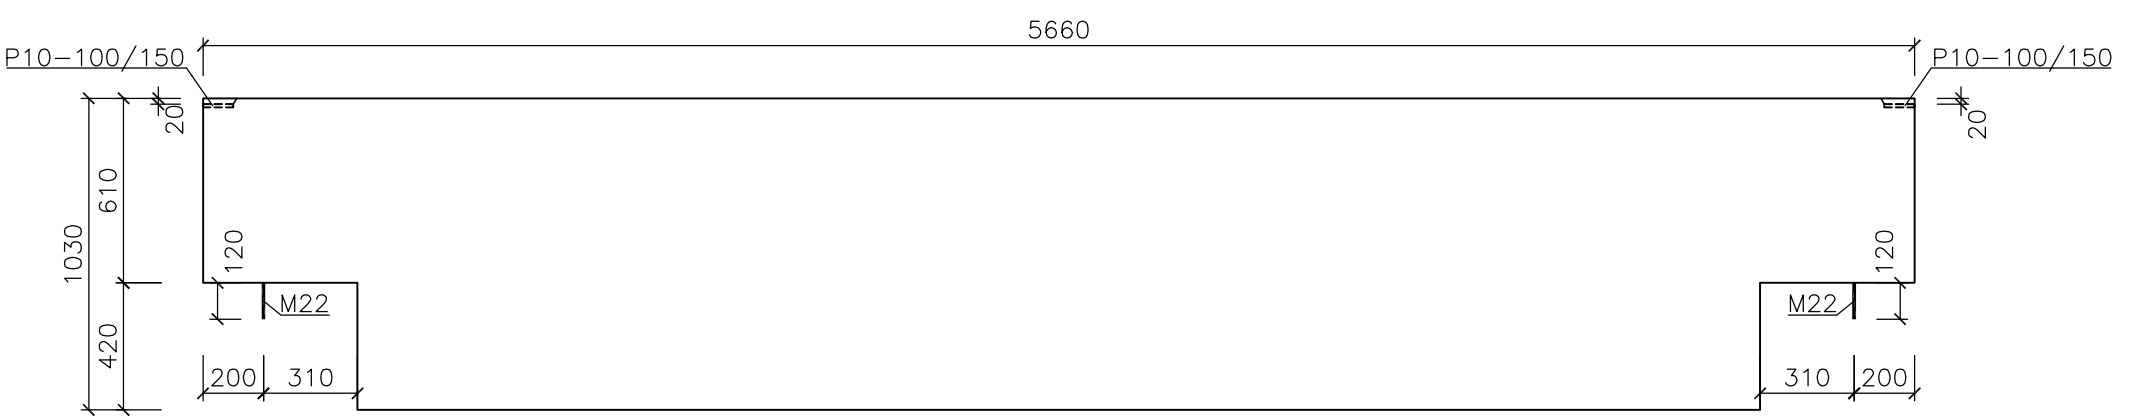


PŮDORYS

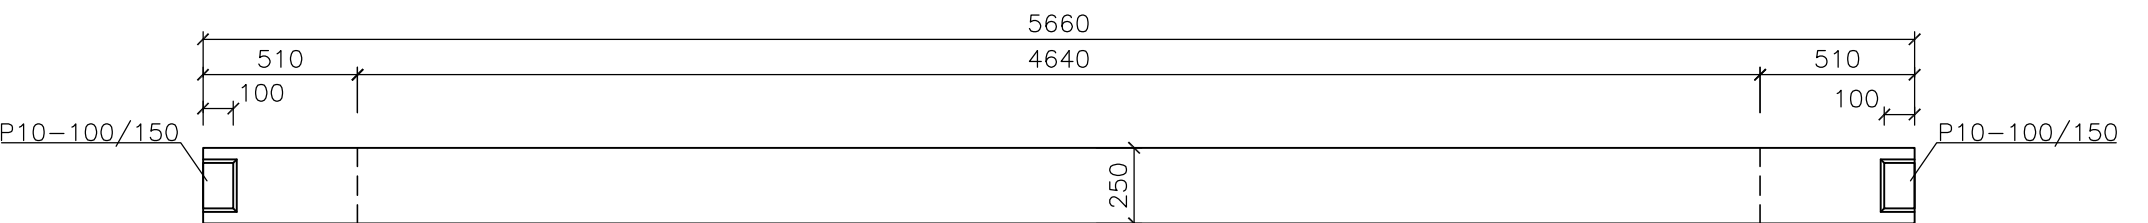

ZÁKLADOVÝ PRÁH ZP13 (1x)  
POHLED

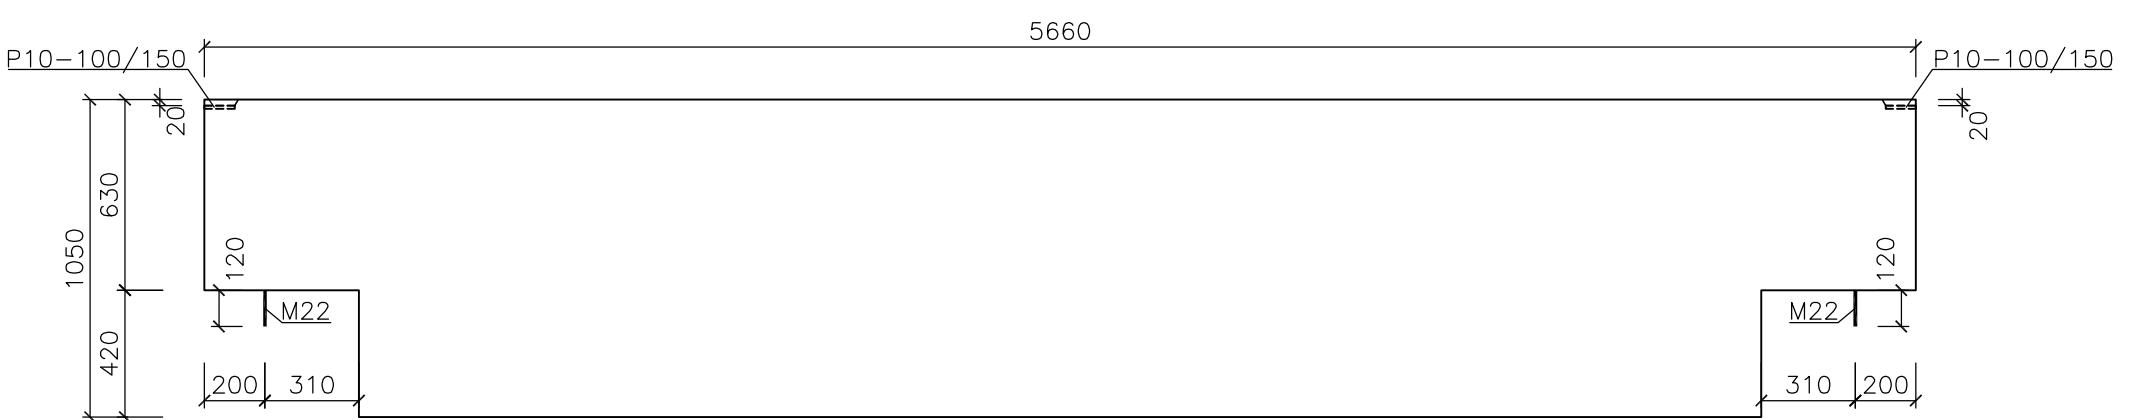

PŮDORYS

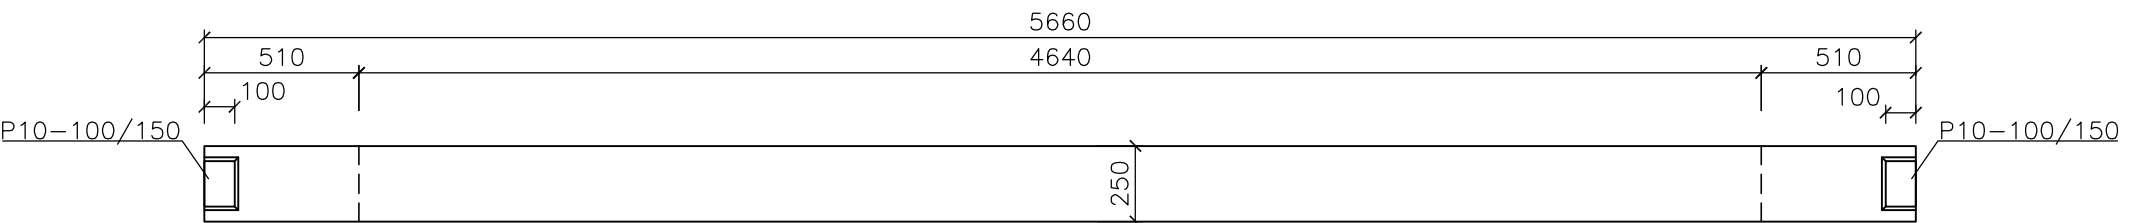

POZNÁMKY:

- Rozměry a polohy všech prostupů je nutno koordinovat se stavební částí a profesemí TZB.
- Panely se uloží do maltového lože na kalichy a zakotví pomoci smykových trnů do předvrtaných otvorů do cementové malty.
- Ke sloupům se panely přivaří přes kotevní plechy.

TATO DOKUMENTACE NESLOUŽÍ PRO ZHOTOVENÍ DÍLA. JE NUTNÉ ZHOTOVIT DÍLENSKOU DOKUMENTACI.

OCEL:     BET.: B500B  
BETON:   C30/37 XC2, XA2, XF2

±0,000=223,60 m.n.n

název stavby			
Sportovní hala -střední trakt areál " Klimeška" Kutná Hora			
miesto stavby K.Ú.Kutná Hora,p.č.3336,3337/1,3340,3341,3337/14	investor Město Kutná Hora, Havlíčkovo náměstí 552, 284 01 Kutná Hora		
generální projektant  PROJEKČNÍ KANCELÁŘ	HLOTA Kladno s.r.o. Havlíčkova 1557 272 01 Kladno IČO: 47550961 www.milota.cz Tel.: 312 829 202	zpracovatel  STATIKA s.r.o., Nuselská 2/1, 140 00 Praha 4 Tel.: 241 401 022, 002174285 www.statika.cz, statika@statika.cz	autorizace
číslo zakázky revize	494	číslo zakázky zpracovatele	
hl. architekt projektu: Ing.arch.Irena Pátková, Ing.arch.Jitka Paroubková		hlavní inženýr projektu ING. JIRÍ OPAT	podpis
odpovědná osoba: ING. MIROSLAV CÍSAŘ Csc		vypracoval ING. PAVOL NOVOSÁD	podpis
		kontroloval ING. MIROSLAV CÍSAŘ Csc	podpis
± 0,000 = 223,60 m n.m.		stupeň dokumentace DOKUMENTACE PRO PROVEDENÍ STAVBY	kód DPS
		část D - DOKUMENTACE STAVEB	
		stavební objekt SO 21, SO 22	
		profesní díl 02 - STAVEBNĚ-KONSTRUKČNÍ ŘEŠENÍ	
název přílohy			
TVARY - ZÁKLADOVÉ PRAHY			
datum 11/2016	měřítko 1:50	formát 6 x A4	paré
list D1.	objekt SO.	část 21.	priloha 02.
14 01			