


PŮDORYS STROPU NAD 2. NP  
KLADECÍ PLÁN (SPIROLL)

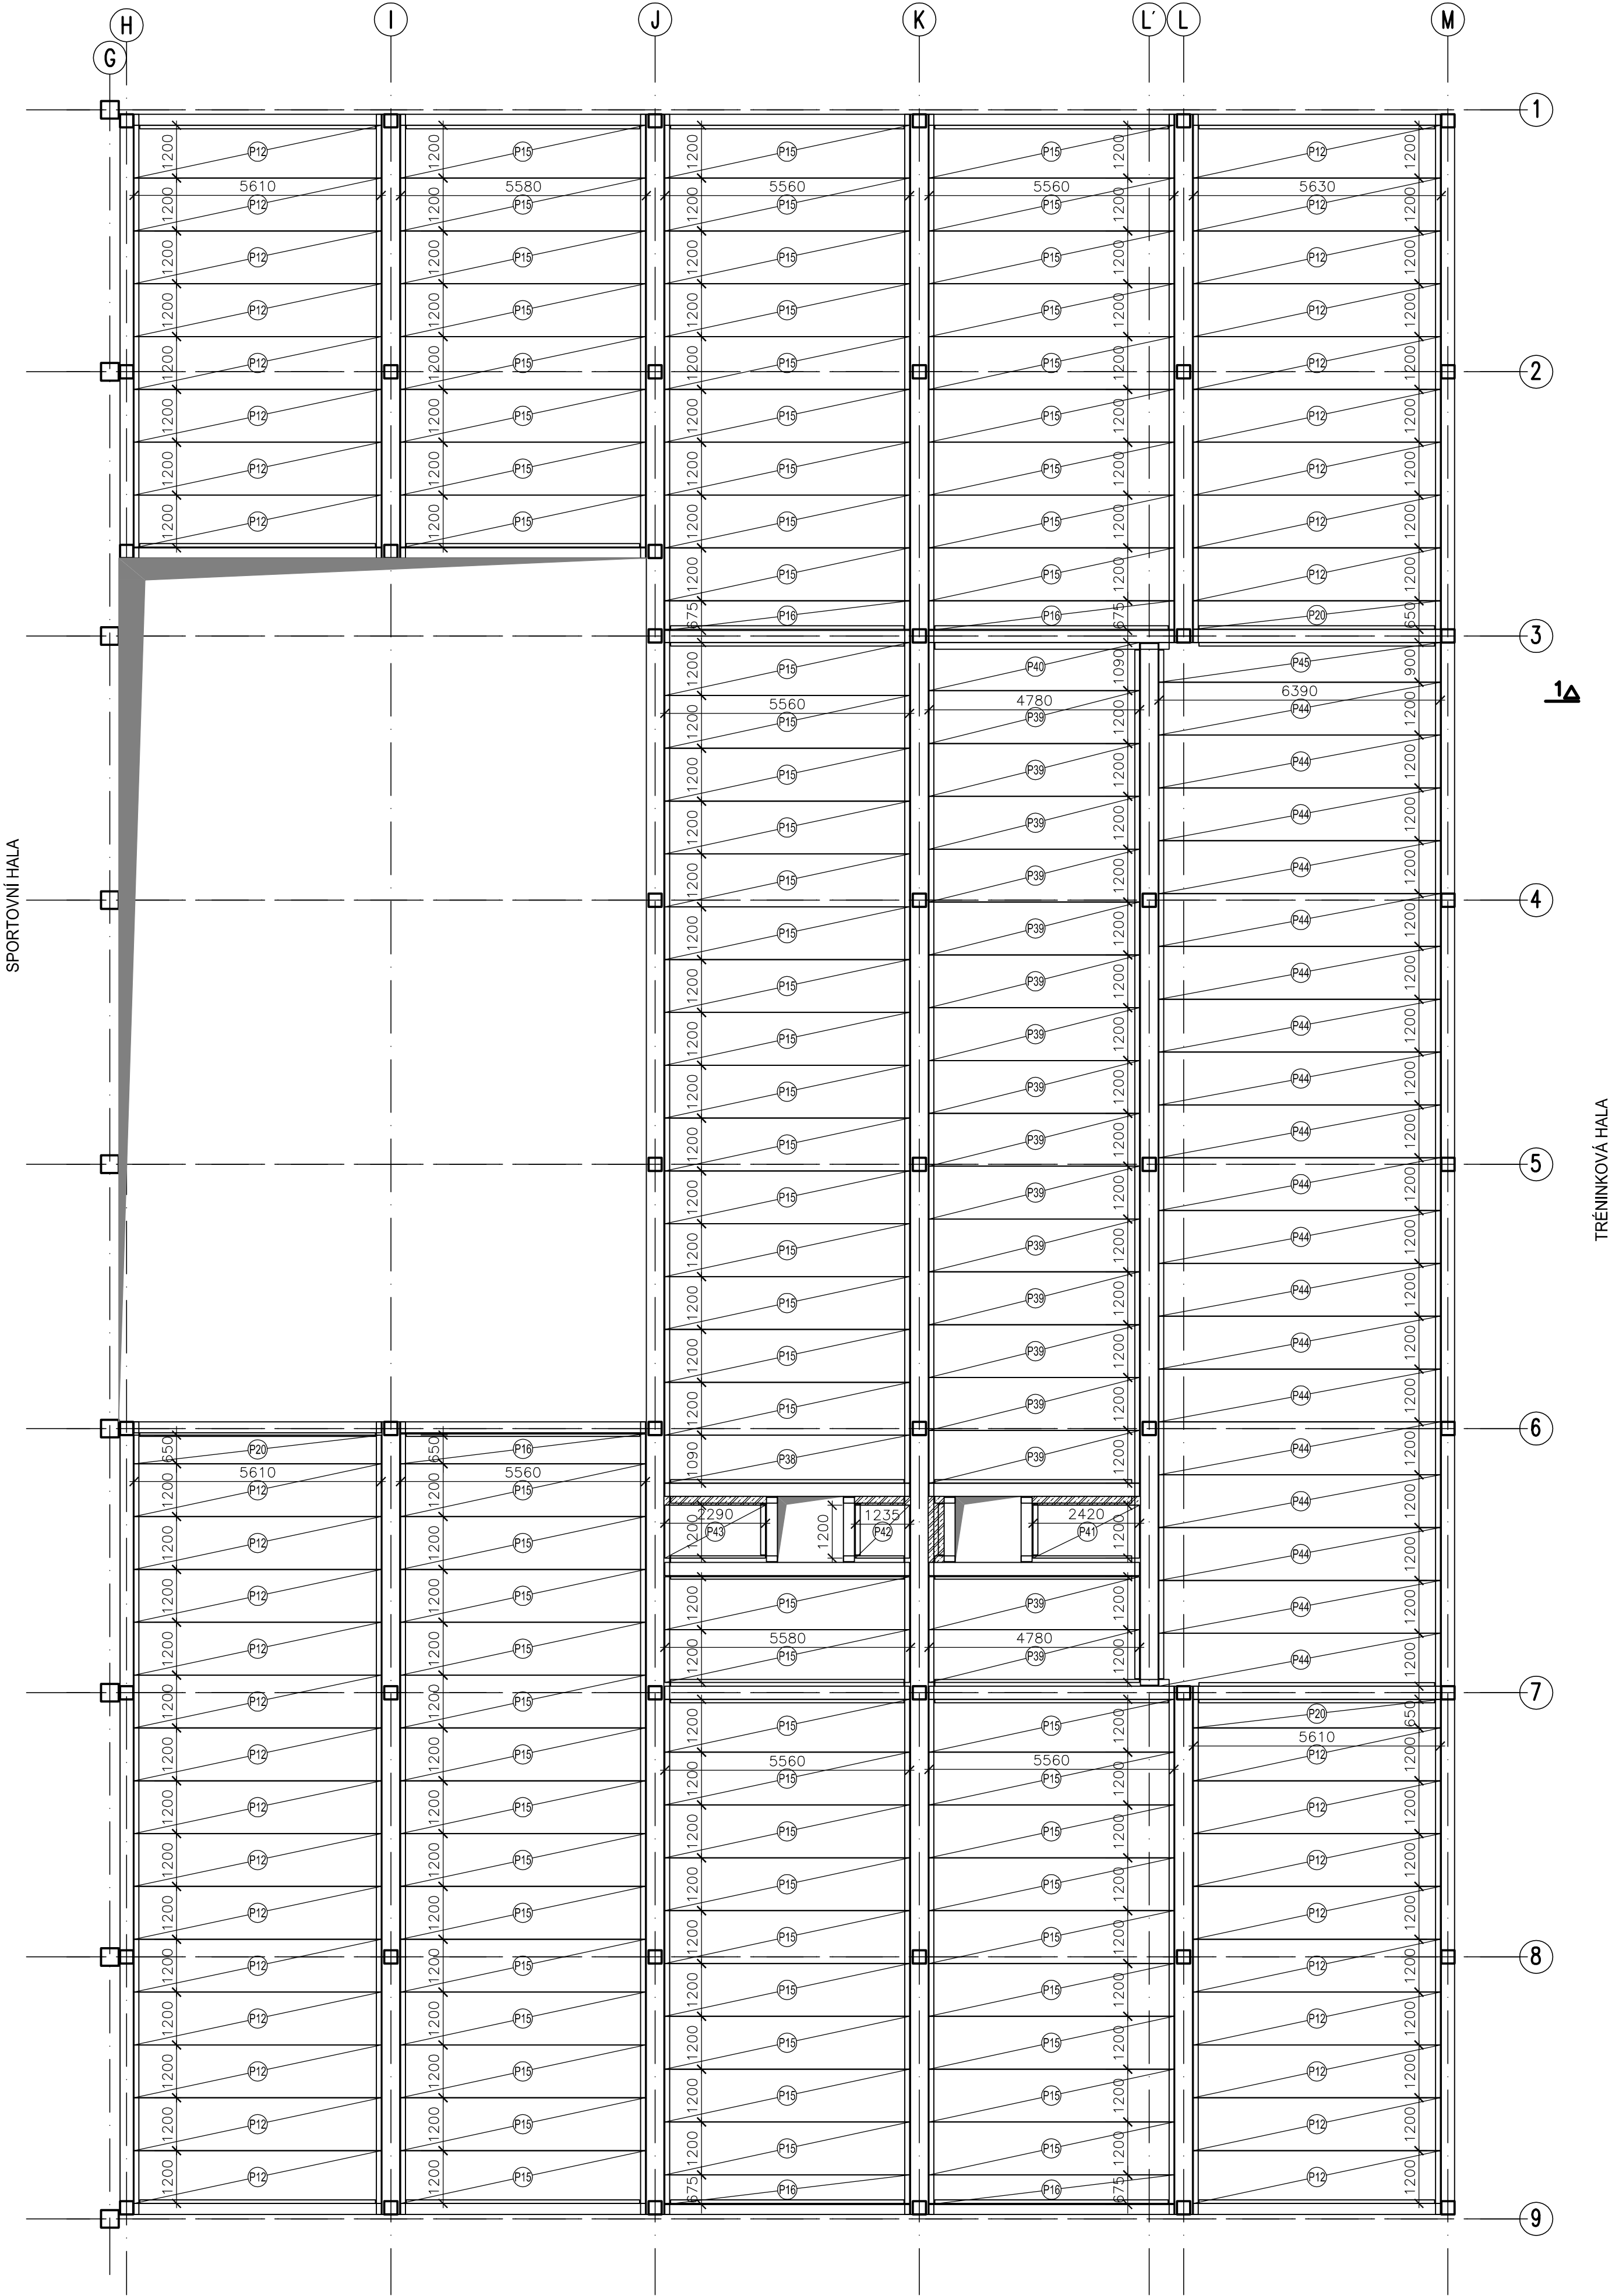

POZNÁMKY:

- Předpjaté stropní panely SPIROLL tl. 200 mm se uloží na konzolu průvlaku do maltového lože.
- Uložení panelů je minimálně 100 mm.
- Rozměry a polohy všech prostupů je nutno koordinovat se stavební částí a profesem TZB.
- Do spar se vloží zálivková výztuž a vyplní se betonem.

TATO DOKUMENTACE NESLOUŽÍ PRO ZHOTOVENÍ DÍLA. JE NUTNÉ ZHOTOVIT DÍLENSKOU DOKUMENTACI.

OCEL: BET.: B500B  
BETON: C30/37 XC1

±0,000=223,60 m.n.n

název stavby <b>Sportovní hala - střední trakt areál "Klimeska" Kutná Hora</b>			
místo stavby k.ú. Kutná Hora, p.č. 3336/3337/1, 3340/3341, 3337/14		investor Město Kutná Hora, Havlíčkovo náměstí 552, 284 01 Kutná Hora	
generální projektant <b>milota</b> PROJEKČNÍ KANCELÁŘ MILOTA Klášter u... Havlíčkova 1537 272 01 Klášter IČO: 19558961 www.milota.cz Tel.: 311 819 202		zpracovatel <b>STATIKA</b> STATIKA s.r.o., Nuselská 211, 140 00 Praha 4 Tel.: 241 481 622, 602 742 05 www.statika.cz, statika@statika.cz	
číslo zakázky <b>494</b>		číslo zakázky zpracovatele	
revize		datum	
hlavní inženýr projektu Ing. arch. Irena Pátková, Ing. arch. Jitka Paroubková		podpis	
odpovědná osoba: Ing. MIROSLAV ČÍSÁŘ CSc		podpis	
vypracoval Ing. PAVOL NOVOSÁD		podpis	
kontroloval Ing. MIROSLAV ČÍSÁŘ CSc		podpis	
± 0,000 = 223,60 m n.m.		stupeň dokumentace <b>DOKUMENTACE PRO PROVEDENÍ STAVBY</b>	
část <b>D - DOKUMENTACE STAVEB</b>		kód <b>DPS</b>	
stavěbní objekt <b>SO 21, SO 22</b>		profesní dílo <b>02 - STAVEBNĚ-KONSTRUKČNÍ ŘEŠENÍ</b>	
název přílohy <b>KLADECÍ PLÁN NAD 2.NP-PŮDORYS</b>		datum 11/2016	
měřítko 1:100		formát 6 x A4	
paré		paré	
<b>D1. SO. 21. 02. 09 01</b>			