


PILOTY  
PŮDORYS

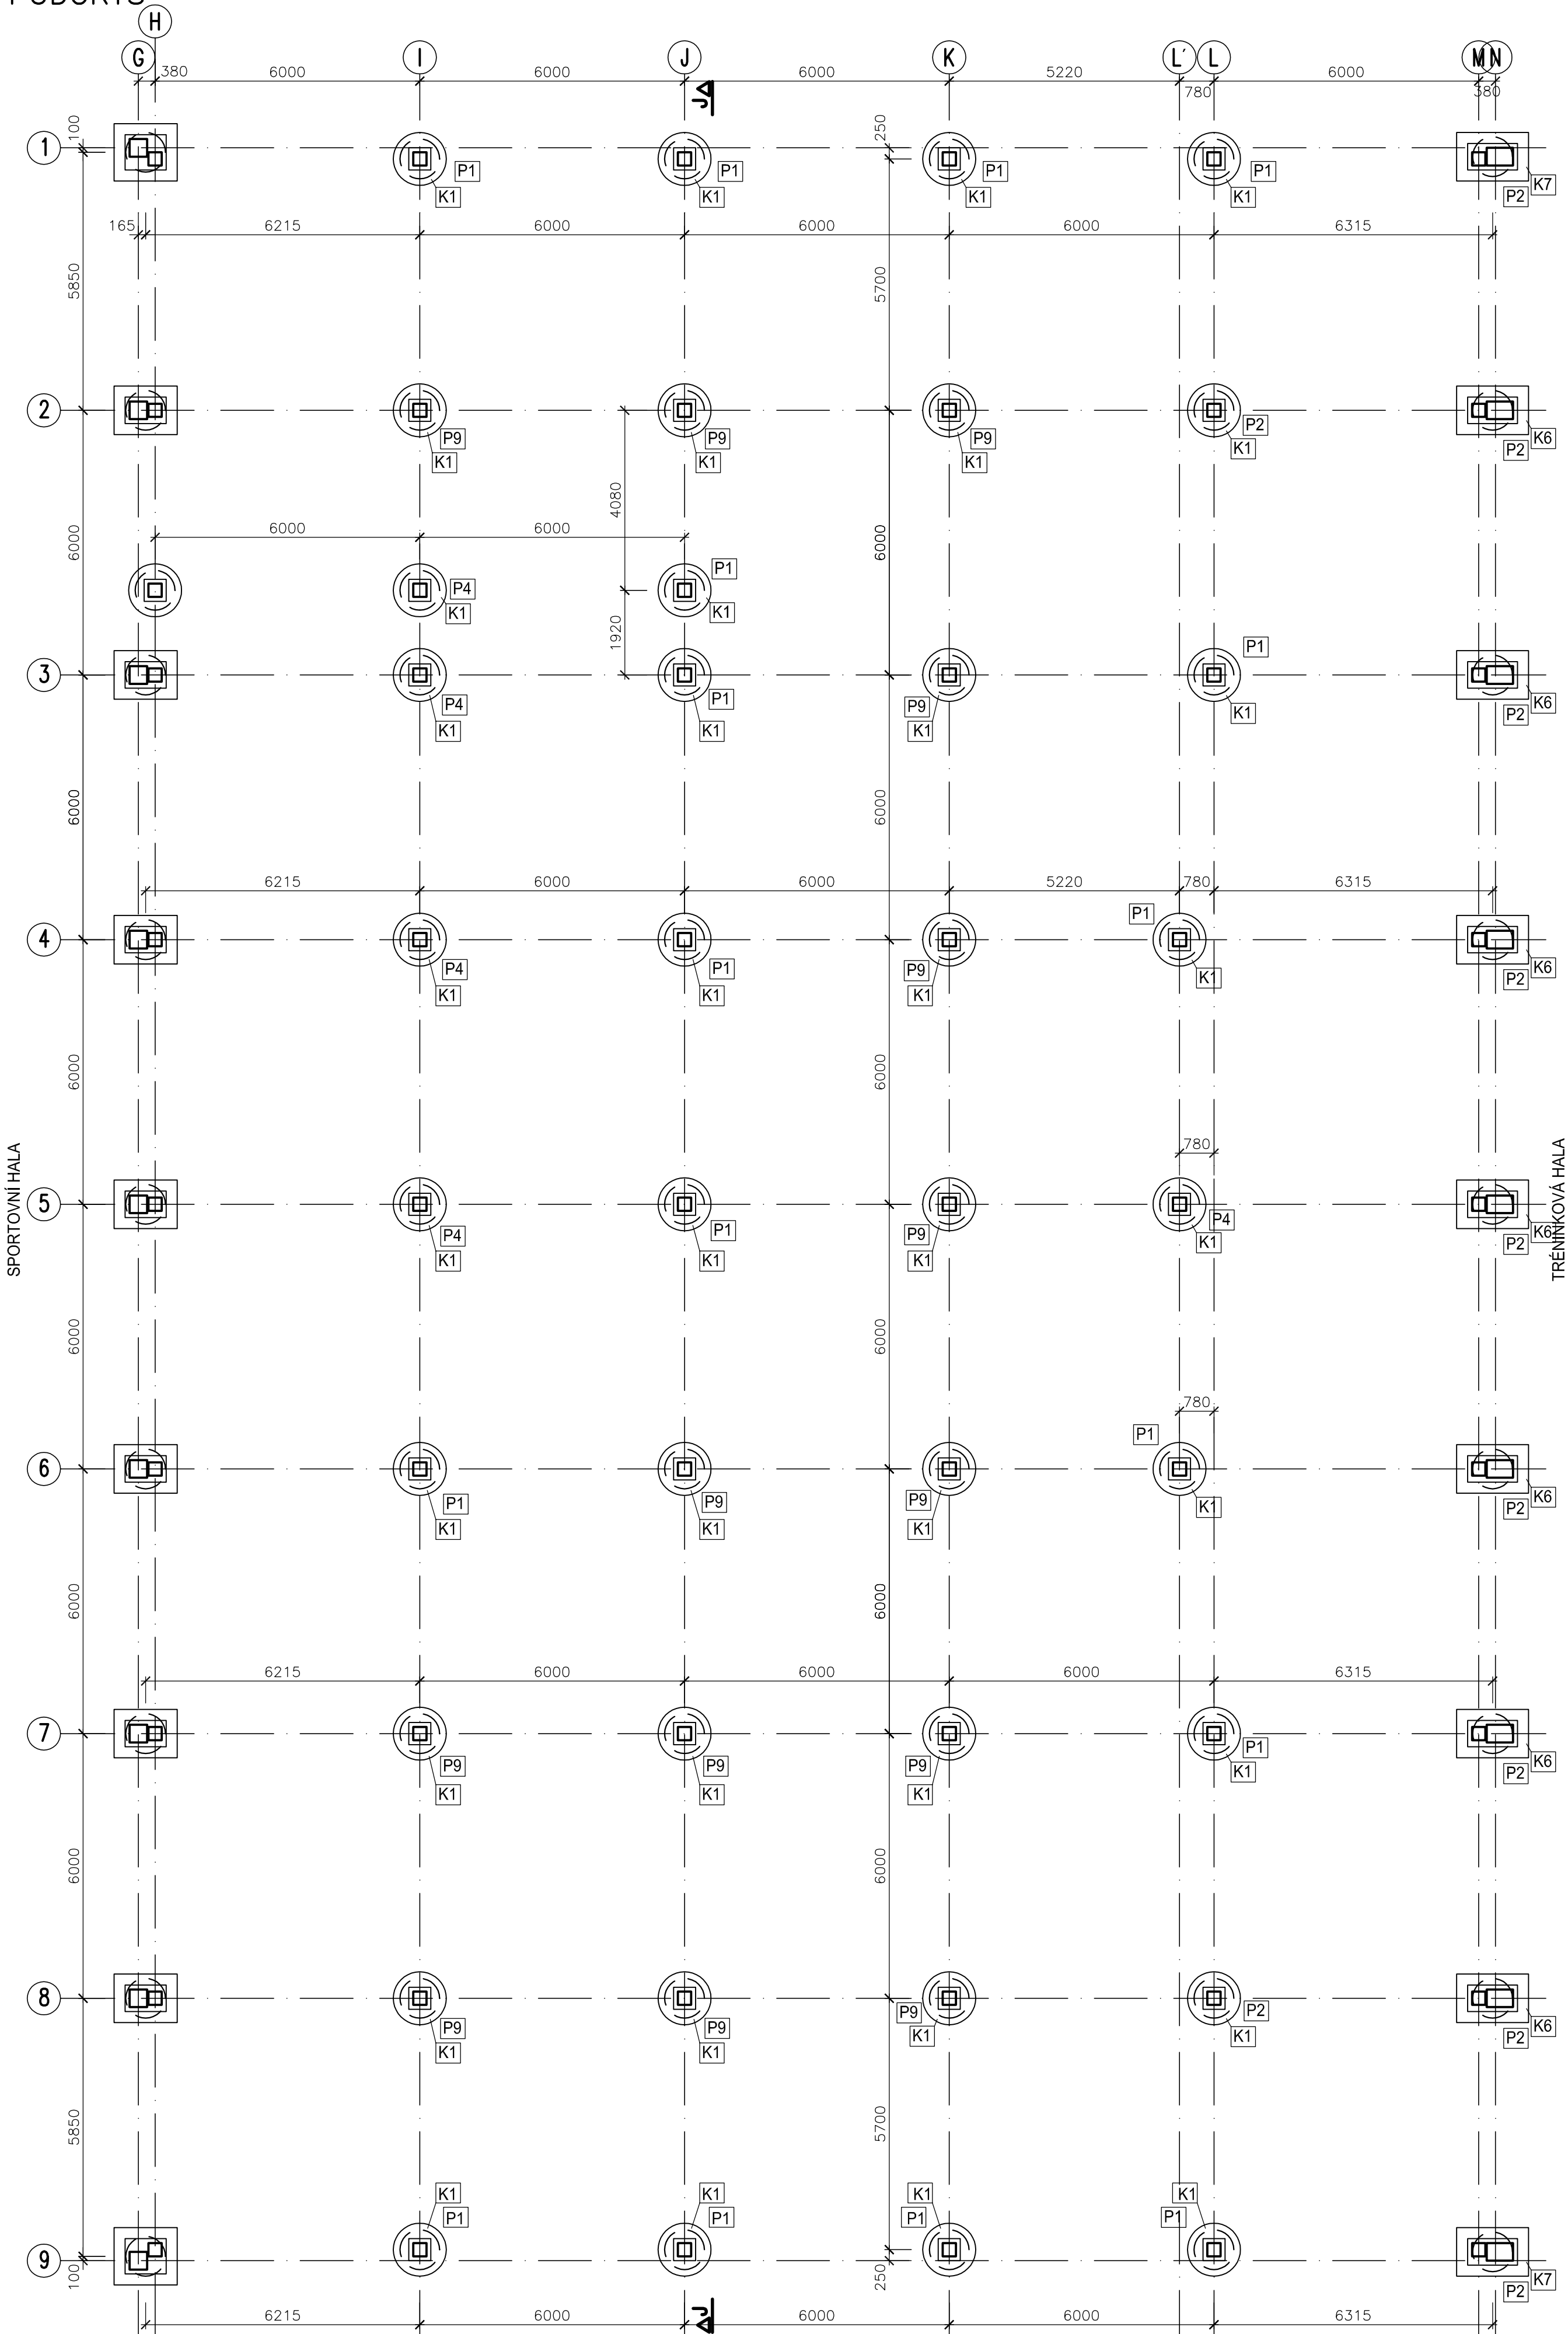

VÝPIS PILOT– CELKOVÝ POČET

OZNAČENÍ PILOTY	POČET (KS)	PRŮMĚR PILOTY (mm)	DÉLKA PILOTY (m)
P1	17	ø900	9,0
P2	11	ø900	12,0
P4	5	ø900	8,0
P9	14	ø900	10,0

POZNÁMKY:

- Pracovní spáry se před betonáží dalšího pracovního záběru řádně očistí a zdrsní.
- Beton bude řádně ošetřován dle standardních technologických pravidel.
- Rozměry a polohy všech prostupů je nutno koordinovat se stavební částí a profesemí TZB.
- Profily IGP jsou orientační, délku pilot nutno upravit dle skutečnosti.
- Piloty navržené v rámci DSP jsou navrženy na orientační síly.
- Kalichy se vybetonují na pilotě do ztraceného bednění.
- Úprava podlaží viz TZ.
- Piloty, kalichy, sloupy haly a sloupy zázemí v 1. NP na osách G/H a M/N jsou řešeny v samostatní dokumentaci.

TATO DOKUMENTACE NESLOUŽÍ PRO ZHOTOVENÍ DÍLA. JE NUTNÉ ZHOTOVIT DÍLENSKOU DOKUMENTACI.

OCEL:     BET.: B500B  
BETON:   C30/37 XC2, XA2, XF2

±0,000=223,60 m.n.n

název stavby			
Sportovní hala -střední trakt areál "Kliměška" Kutná Hora			
místo stavby k.ú.Kutná Hora,p.č.3336,3337/1,3340,3341,3337/16		investor Město Kutná Hora, Havlíčkovo náměstí 552, 284 01 Kutná Hora	
generální projektant <b>milota</b> PROJEKČNÍ KANCELÁŘ číslo zakázky <b>494</b> revize		zpracovatel <b>STATIKA</b> STATIKA s.r.o., Nuselská 211, 140 00 Praha 4 Tel. 241401020, 602174085 www.statika.cz, statika@statika.cz	
hl. architekt projektu: Ing.arch.Irena Párková, Ing.arch.Jitka Paroubková		autorizace	
hlavní inženýr projektu ING. JIRÍ OPAT		podpis	
odpovědná osoba: ING. MIROSLAV ČÍSAŘ CSc		podpis	
vypracoval ING. PAVOL NOVOSÁD		podpis	
kontroloval ING. MIROSLAV ČÍSAŘ CSc		podpis	
± 0,000 = 223,60 m n.m.		stupeň dokumentace DOKUMENTACE PRO PROVEDENÍ STAVBY část D - DOKUMENTACE STAVEB stavební objekt S0.21, S0.22 profesní dílo 02 - STAVEBNĚ-KONSTRUKČNÍ ŘEŠENÍ název přílohy <b>PILOTY - PŮDORYS</b>	
datum 11/2016		měřítko 1:100	
formát 6 x A4		parš 01	