



VZOROVÝ ŘEZ V4

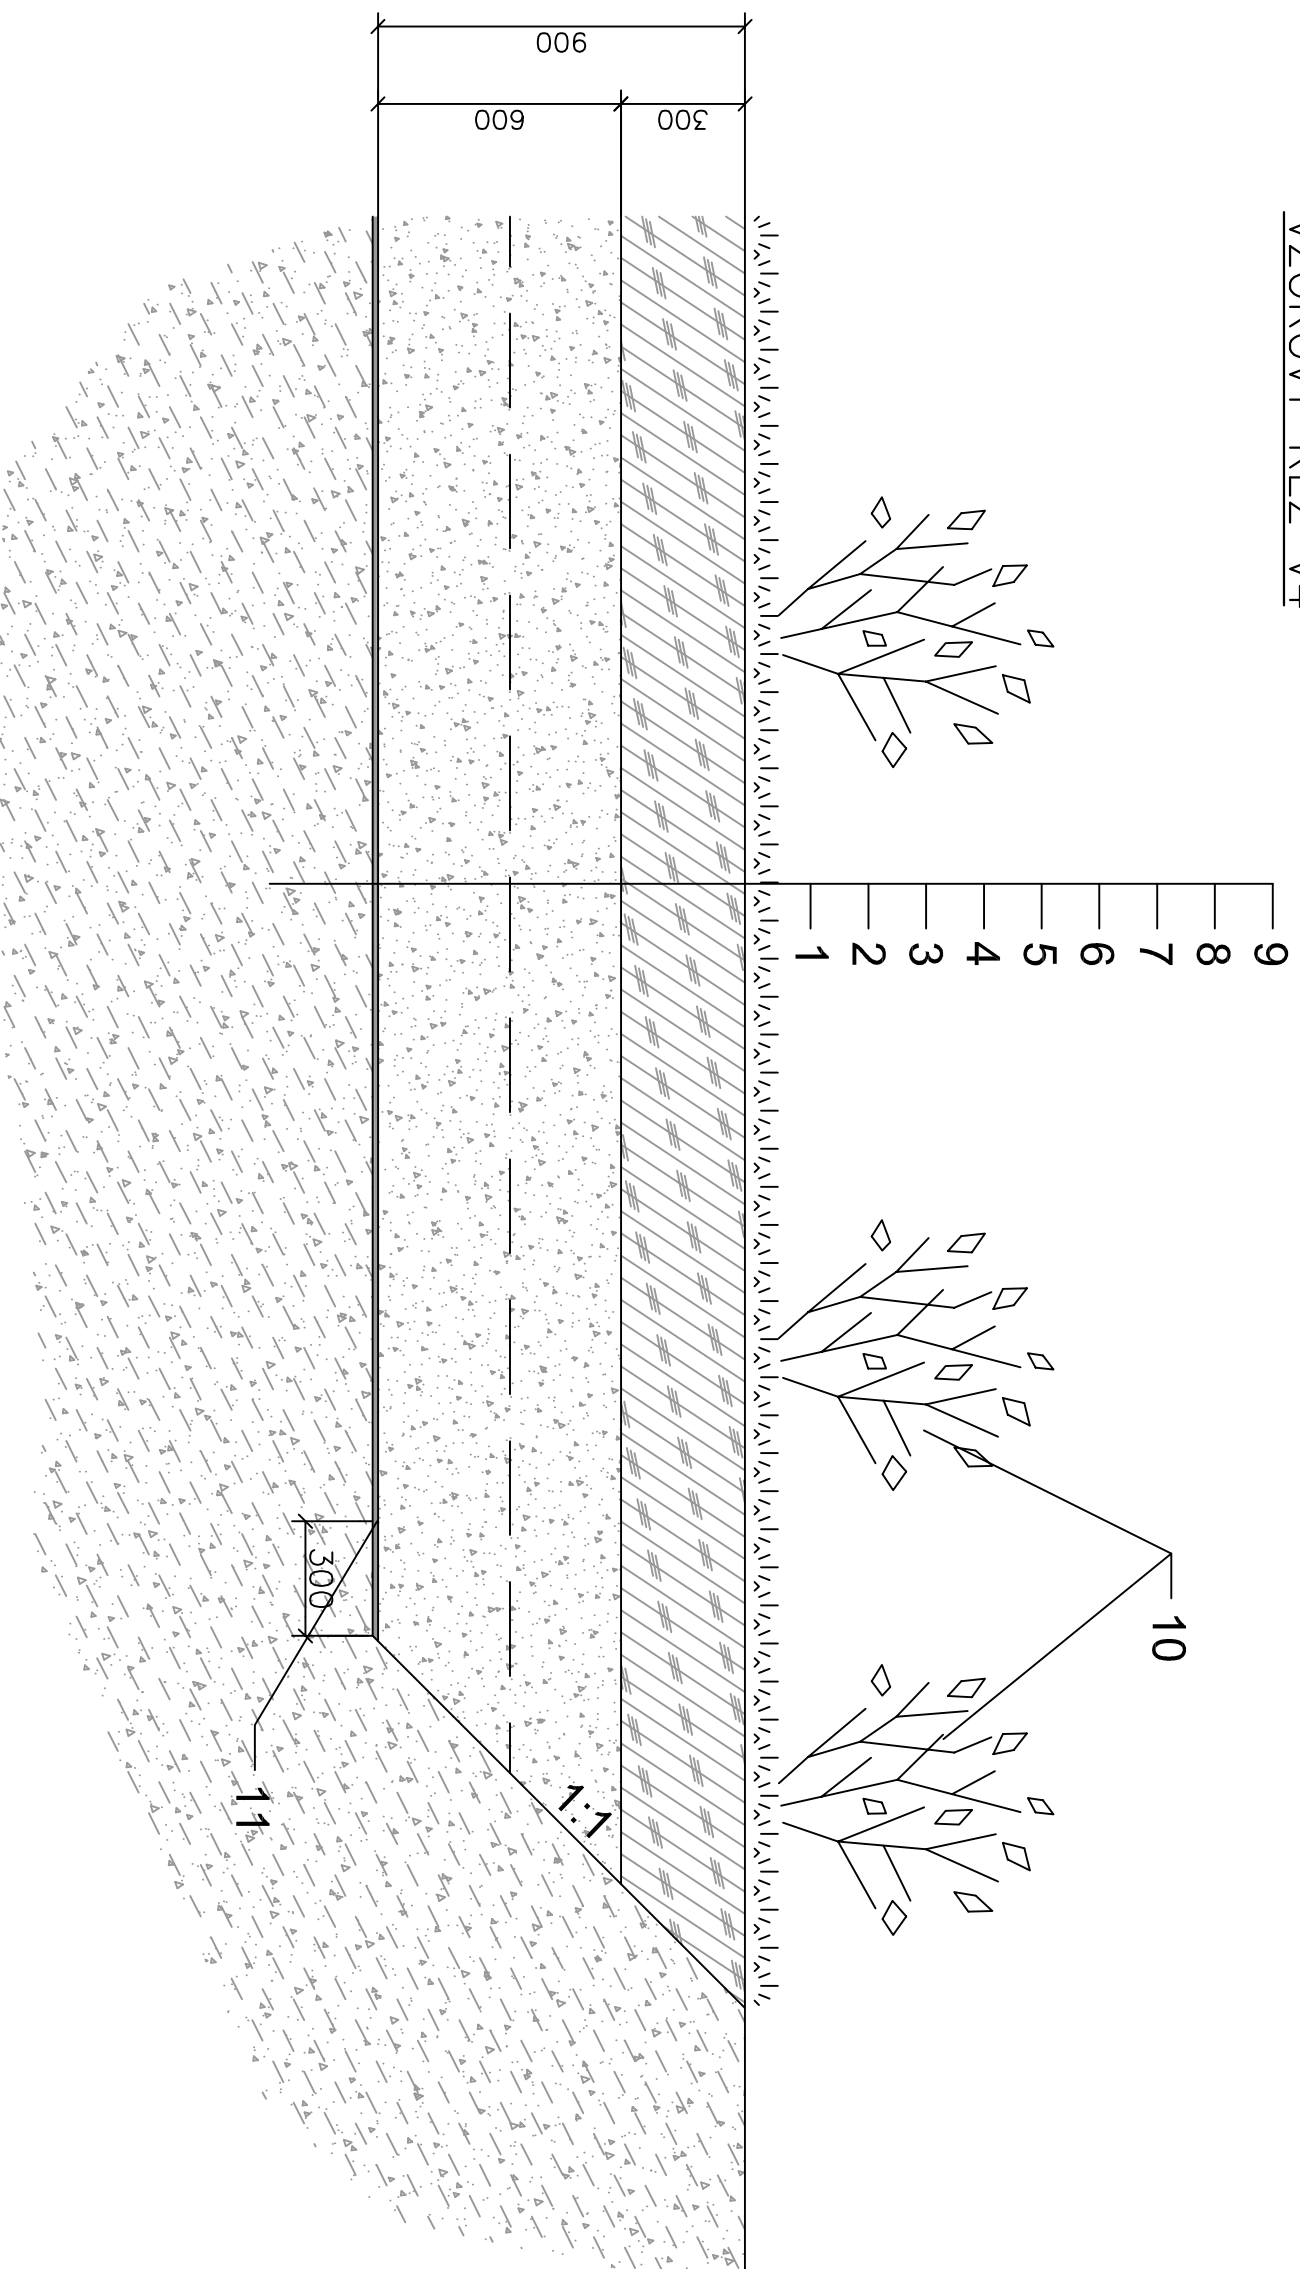

LEGENDA:

- 1 ... UPRAVENÝ A ZHUTNĚNÝ PОВRCH TĚLESA ODVALU – SO 01
- 2 ... BENTONITOVÁ ROHOŽ – SO 02
- 3 ... STABILIZAČNÍ VRSTVA ZEMINY TL.30CM – SO 02
- 4 ... GEOMRÍŽ 100/50KN – SO 02
- 5 ... REKULTIVAČNÍ VRSTVA ZEMINY TL.30CM – SO 02
- 6 ... VRSTVA BIOLOGICKY ZÚRODNITELNĚ ZEMINY TL.30CM – SO 02
- 7 ... UROVNANÍ A VALCOVÁNÍ PОВRCHU PŘED VÝSEVEM TRÁVNÍKU – SO 03
- 8 ... ZATRAVNĚNÍ PОВRCHU REKULTIVOVANĚHO ODVALU – SO 03
- 9 ... PROTIEROZNÍ JUTOVÁ ROHOŽ např. JUTENON ECJ 500
- 10 ... VÝSADBA REKULTIVAČNÍCH DŘEVIN DLE SITUACE – SO 03
- 11 ... KOTVENÍ BENTONITOVÉ ROHOŽE VE VZDÁLENOSTI 30CM OD LOMOVÉ HRANY KE STÁVAJÍCÍMU TERÉNU POMOČI OCELOVÝCH TYČÍ (PRŮMĚR 6MM) ZOHÝBANÝCH DO L PROFILU (CCA 15X10CM), CCA PO 30 CM – SO 02 V PŘÍPADĚ NUTNOSTI KOTVIT BENTONITOVOU ROHOŽ I PLOŠNĚ

Zodpovědný projektant:	Vypracovali:	 Interprojekt odpady s.r.o. HELENY MALÍKOVÉ 11, 160 00, PRAHA 6 tel.: +420233081999, fax: +420233081988 e-mail: interproj@interpro.cz, web: www.interpro.cz
ing. Roman Pýcha	ing. Eva Břížďalová	
Objednatel:	Město Kutná Hora, Havlíčkovo náměstí 552/1, 28401 Kutná Hora, IČ: 00236195	Datum: 11/2018
Stavba:	SANACE ODVALU DOLU ŠAFARY V K.Ú. KAŇK	Měřítko: 1:10
Objekt:	SO 02 TECHNICKÁ REKULTIVACE	Stupeň: DSP
Výkres:	VZOROVÝ ŘEZ V4-BOČNÍ HRANA	Zak. č.: 598/2018
		Paré č.: 1
		Č. výkresu: 208/SO 02

