


BYT Č. 2 - NOVÝ STAV

m = 1 : 50

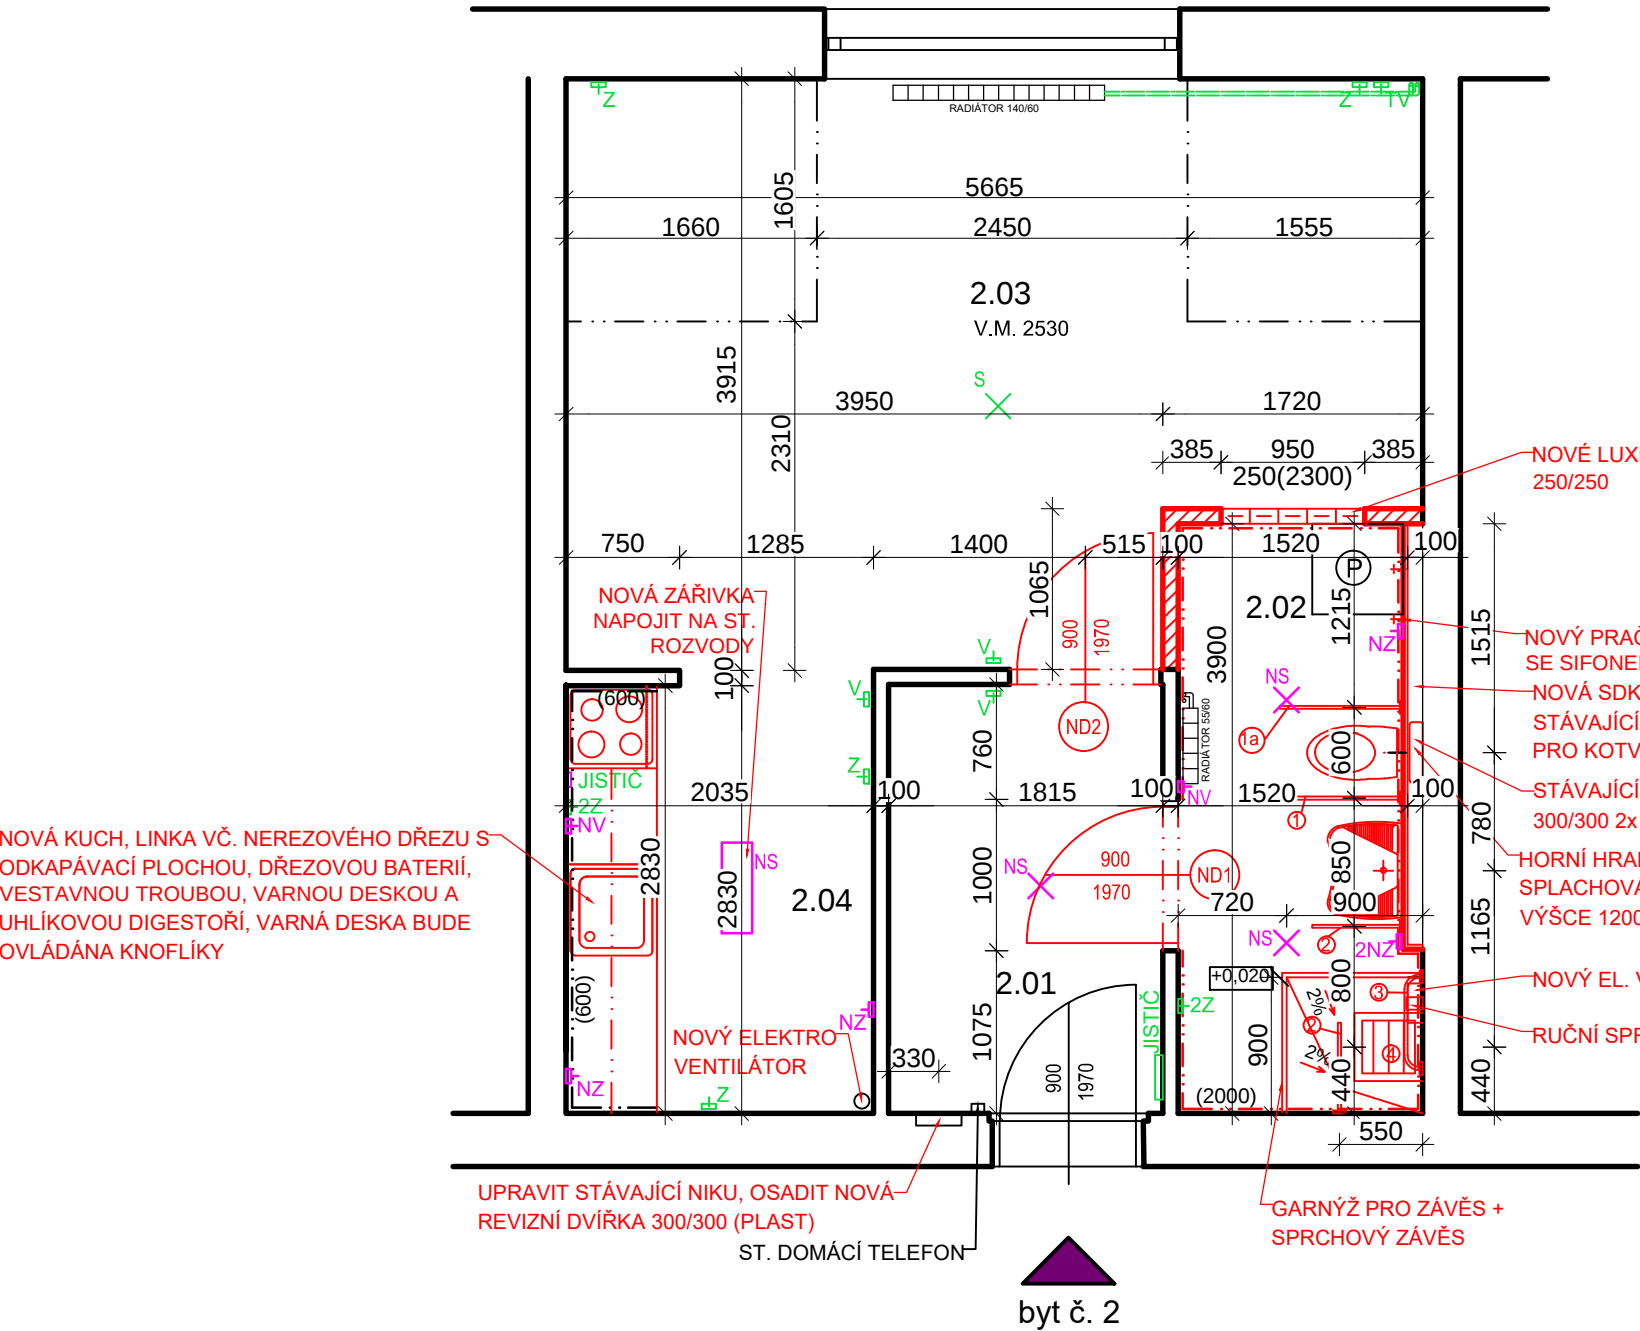

LEGENDA MÍSTNOSTÍ

OZN.	ÚČEL MÍSTNOSTI	PLOCHA m²	PODLAHA	STĚNY	STROP
2.01	PŘEDSÍŇ	5,15	NOVÉ PVC+LIŠTA	NOVÁ OMÍTKA NA NOVÝCH STĚNÁCH + OPRAVA ST. 20%	ST. OMÍTKA 10% OPRAVA
2.02	KOUPELNA	5,95	NOVÁ KER. DLAŽBA	NOVÝ OBKLAD V.2000 + NOVÁ OMÍTKA 80%	
2.03	POKOJ	20,32	NOVÉ PVC+LIŠTA	NOVÁ OMÍTKA NA NOVÝCH STĚNÁCH + OPRAVA ST. 20%	ST. OMÍTKA
2.04	KUCH. KOUT	5,89	NOVÉ PVC+LIŠTA	ST. OMÍTKA + NOVÝ OBKLAD ZA KUCH. LINKOU	

LEGENDA

- ▬ Z

▬ 2Z

▬ V

▬ TV

S X
- ZÁSUVKA

DVOJ ZÁSUVKA

VYPÍNAČ

ZÁSUVKA TV

STÁVAJÍCÍ VÝVOD PRO LUSTR
- ▬ NZ

▬ N2Z

▬ NV

▬ NS
- NOVÁ ZÁSUVKA

NOVÁ DVOJ ZÁSUVKA

NOVÝ VYPÍNAČ

NOVÉ STROPNÍ SVÍTIDLO

- ▬

▨
- STÁVAJÍCÍ KONSTRUKCE

NOVÉ ZDIVO YTONG TL. 100mm
- ND1

ND2
- NOVÉ DVEŘE PLNÉ PRAVÉ, SVĚTLOSTI 900/1970, Z VNITŘNÍ STRANY KOUPELNY OPATŘENY VODOROVNÝM MADLEM VE VÝŠI 800 mm NAD PODLAHOU, POD KŘÍDLO OSADIT PODLAHOVOU PŘECHODOVOU LIŠTU. ZÁMEK S JEDNOSTRANNÝM ZAJIŠTĚNÍM. VE DVEŘÍCH MŘÍŽKA (PŘI SPODNÍ ČÁSTI) 70 x 500mm - ELOX. ZÁRUBEŇ OCELOVÁ, KOVÁNÍ KLIKA - KLIKA.

NOVÉ DVEŘE LEVÉ, ZE 2/3 PROSKLENÉ, SVĚTLOSTI 900/1970, KOVÁNÍ KLIKA - KLIKA, ZÁRUBEŇ STÁVAJÍCÍ OCELOVÁ (NOVÝ NÁTÉR),ZÁMEK VLOŽKOVÝ.
- 1

1a

2

3

4
- SKLOPNÉ MADLO VE TVARU U S DRŽÁKEM TP DL. 813 mm VE VÝŠCE 800 mm NAD PODLAHOU

SKLOPNÉ MADLO VE TVARU U DL. 813 mm VE VÝŠCE 800 mm NAD PODLAHOU

SKLOPNÉ MADLO VE TVARU U DL. 600 mm VE VÝŠCE 800 mm NAD PODLAHOU

PEVNÉ MADLO DL. 600 mm, VE VÝŠCE 800 mm NAD PODLAHOU

SEDÁTKO 450/450 mm VE VÝŠI 450 mm NAD PODLAHOU OSOVÁ VZDÁLENOST 600 mm OD ROHU SPRCH. KOUTU
- POZNÁMKY:

- CELÝ BYT BUDE VYMALOVÁN, ST. RADIÁTORY BUDOU OPATŘENY NOVÝM NÁTÉREM VČETNĚ HORIZONTÁLNÍCH ROZVODŮ

ÚPRAVA BYTU Č. 2, U HAVÍRNY 921, KUTNÁ HORA

PŮDORYS NOVÉHO STAVU

MĚŘÍTKO: 1 : 50

DATUM: ŘÍJEN 2022