



Půdorys 1:100


Ostrůvek v části pro osobní vozy

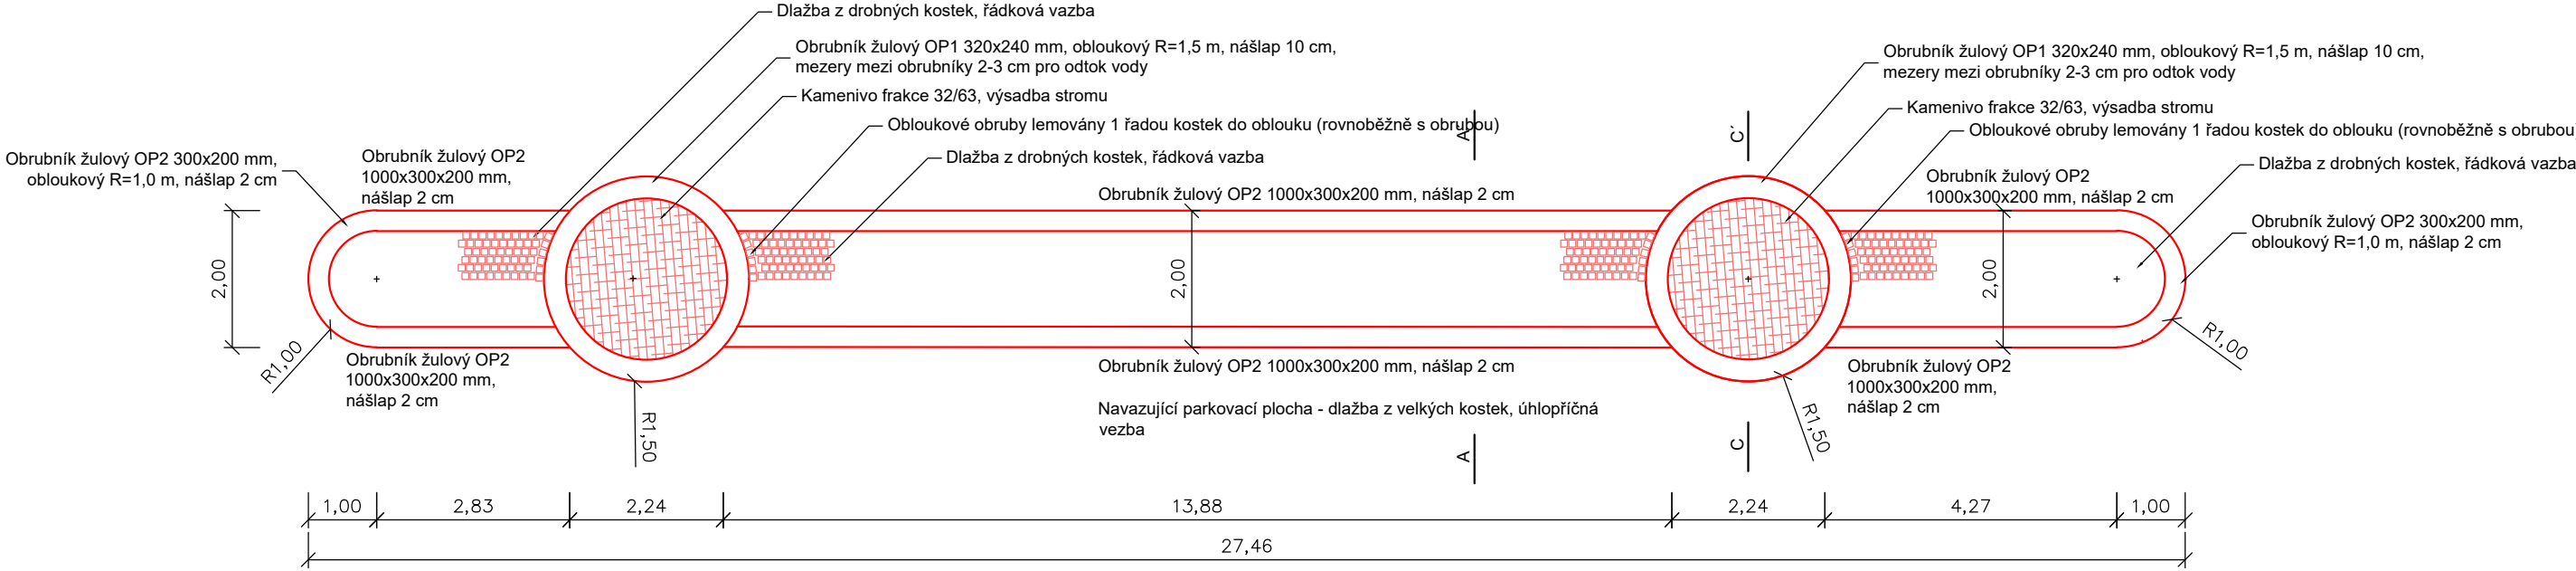


Ostrůvek v části pro autobusy

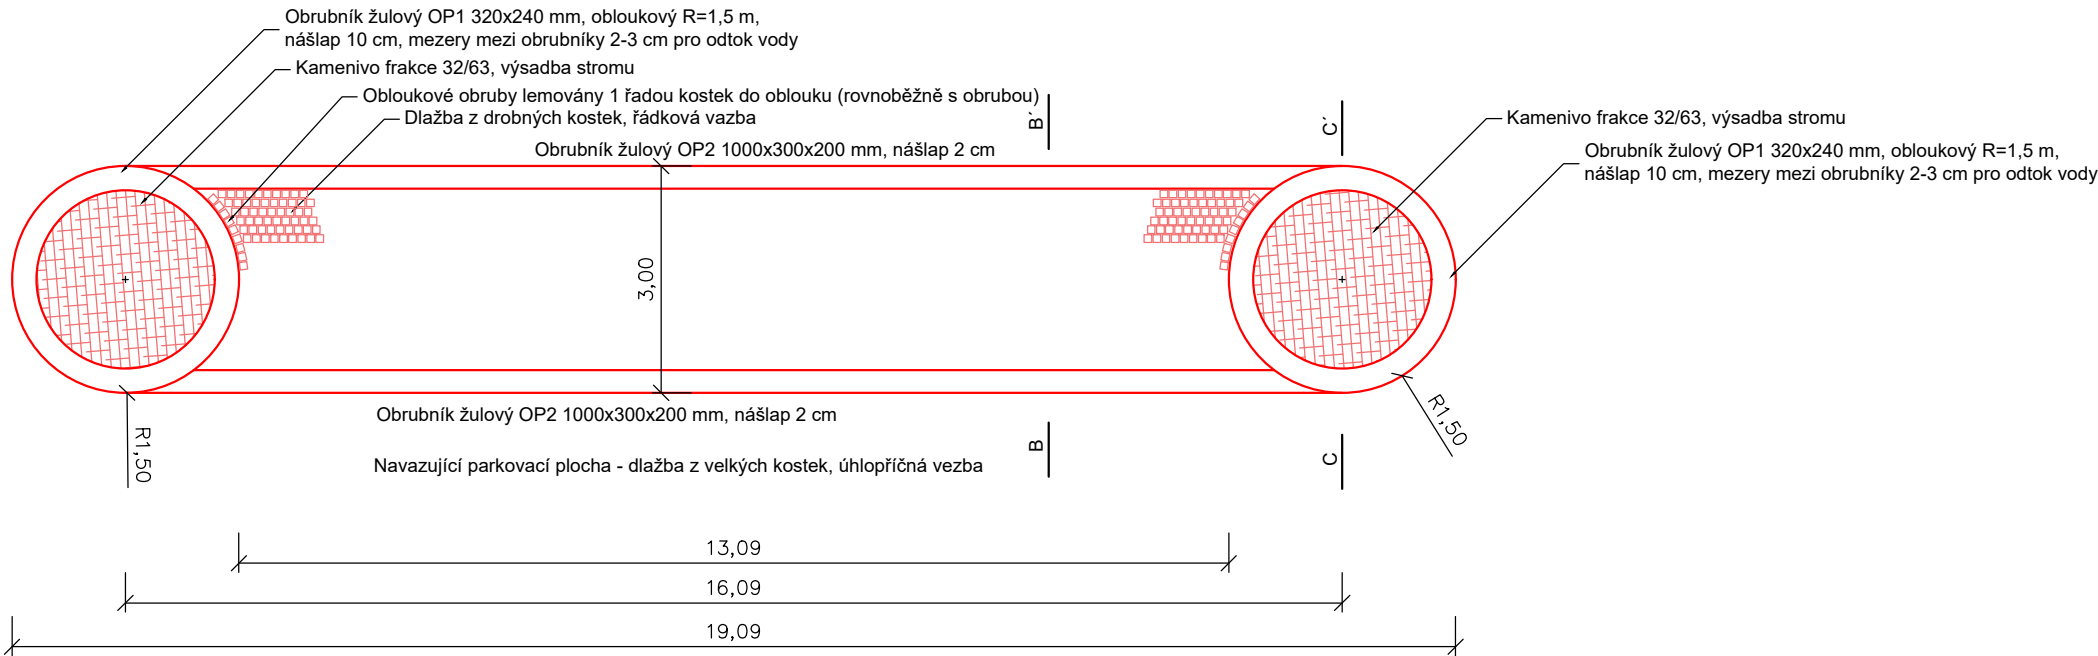


Řezy 1:50

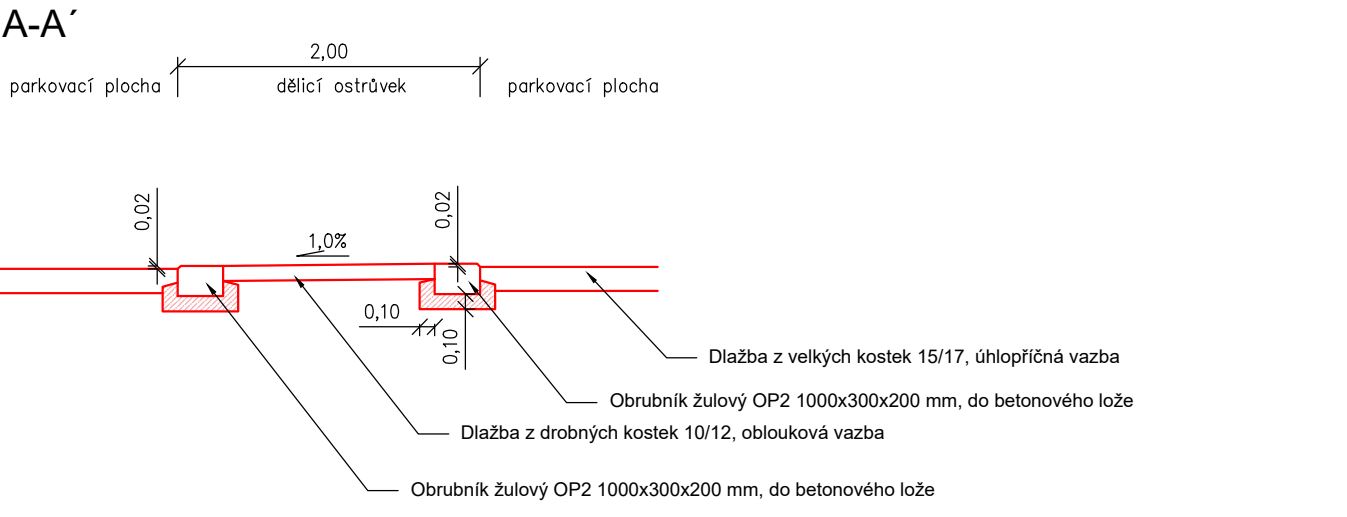


B-B'

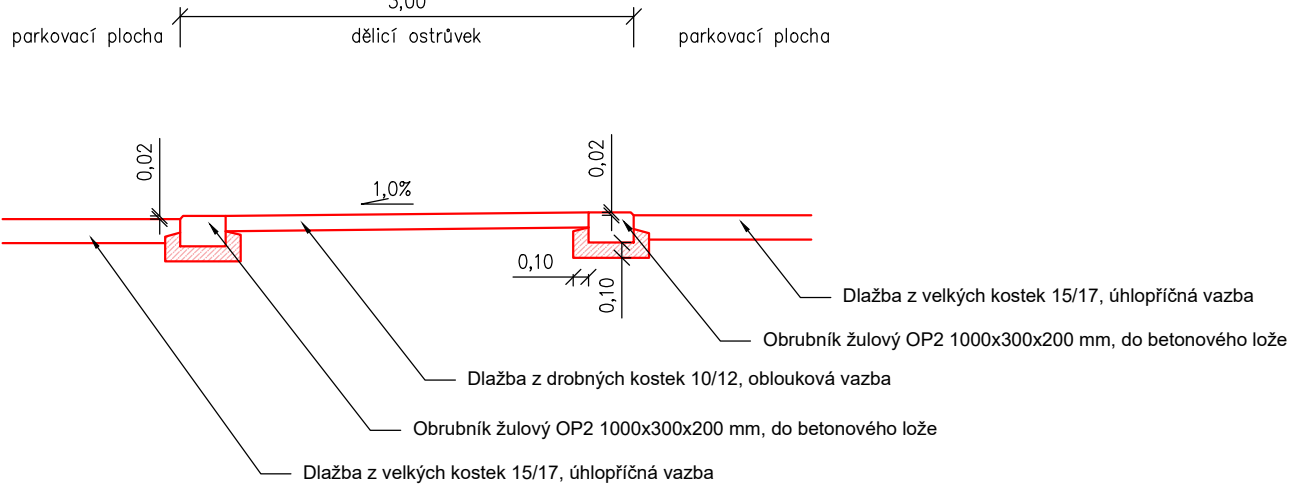

C-C'

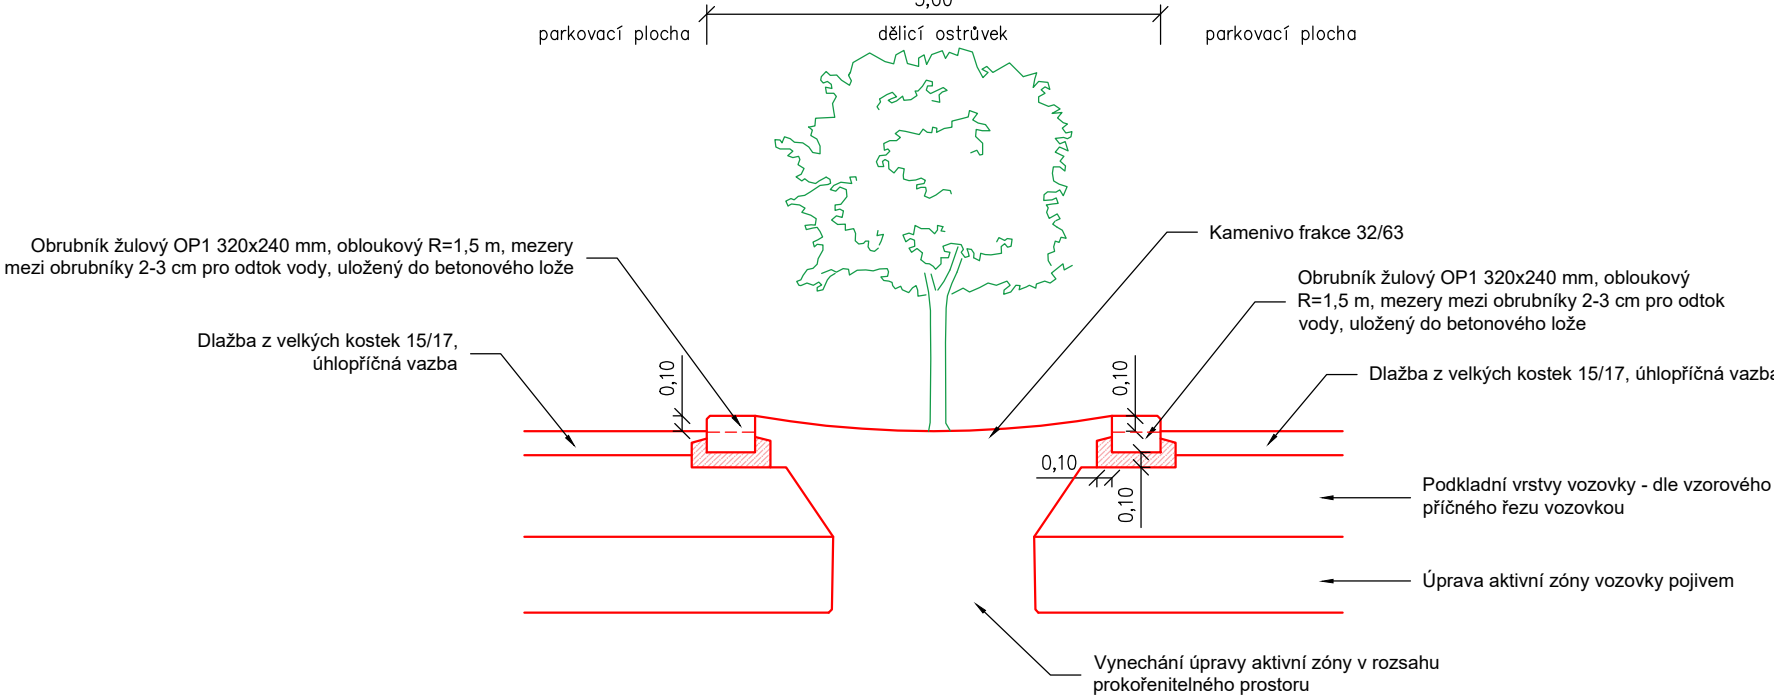

Hlavní projektant: Ing. arch. Martin Jirovský Převrátilská 330, 390 01, Tábor, ČKA 03 311		<div>CENTRUM SLUŽEB STARÉ MĚSTO</div> <div>WWW.CENTRUMSLUZEBTABOR.CZ PŘEVŘÁTILSKÁ 330, TÁBOR 390 01</div> <div>ROAD M.A.A.T.</div> <div>KÚ: Sedlec u Kutné Hory 677973</div>		
Zodpovědný projektant: Ing. Robert Juřina, Převrátilská 330, 390 01, Tábor, IČ 880 67 483, tel. 604 159 283				
Vypracoval: Ing. Robert Juřina				
Objednatel: Město Kutná hora, Havlíčkovo nám. 522, 28224 Kutná Hora		Stupeň:	DPS	Paré:
Akce: Parkovací systém Sedlec		Datum:	březen 2025	
Obsah: Detaily dělicích ostrůvků		Ozn. části:	D.1.1	
		Měřítko: 1:100, 1:50	Č. přílohy: 6	