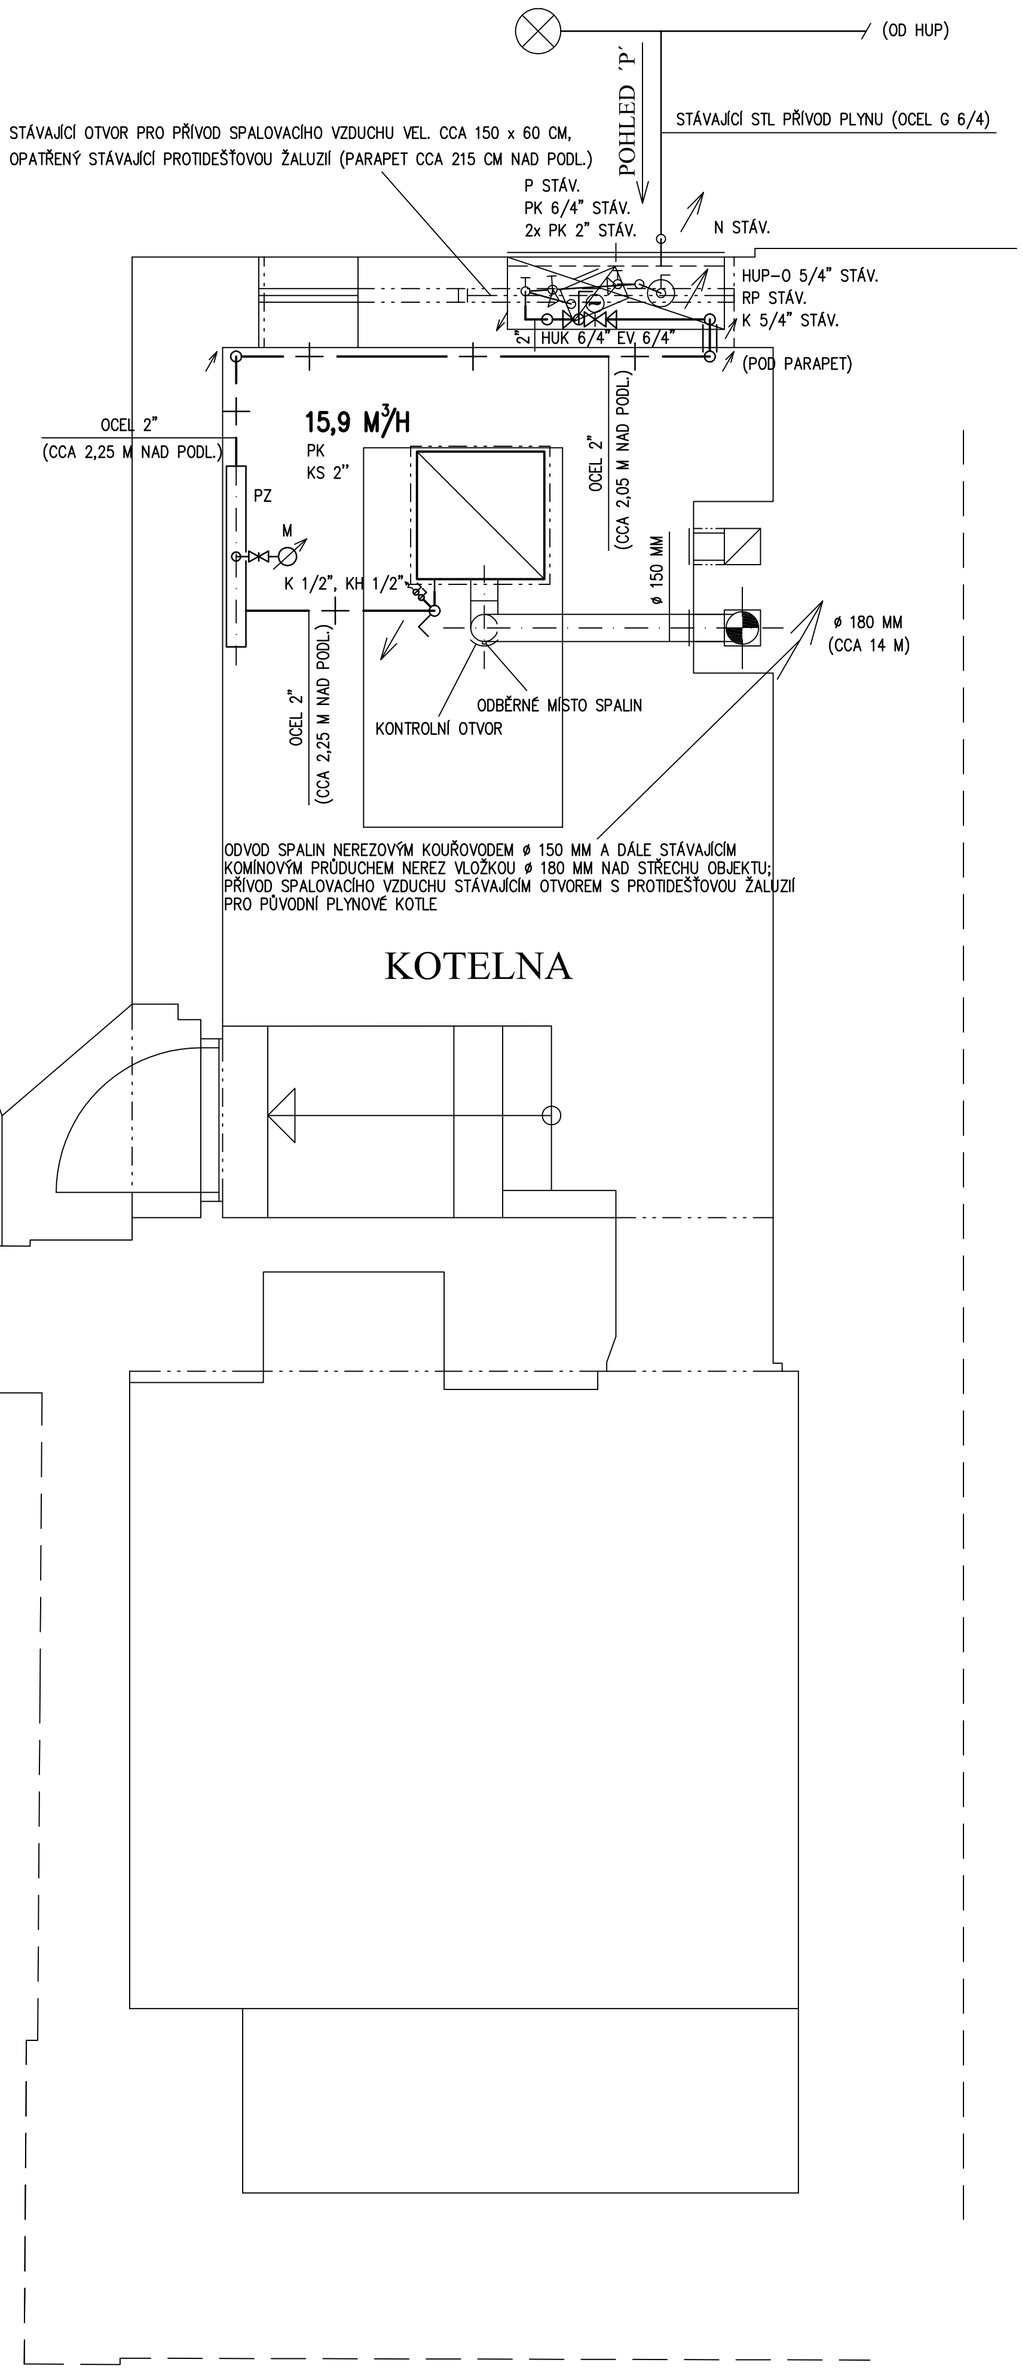

POHLED 'P' (M 1 : 25)

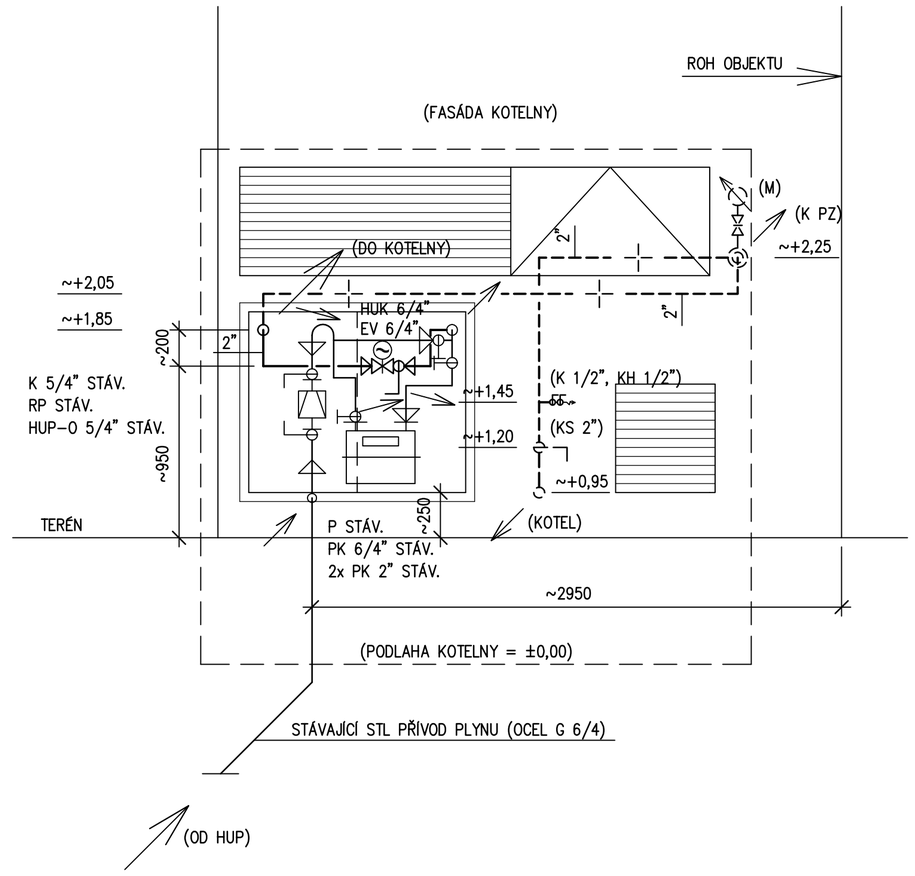

LEGENDA:

———	STÁVAJÍCÍ ČÁSTI PLYNOVÝCH ROZVODŮ Z OCELOVÝCH TRUBEK ČERNÝCH ZÁVITOVÝCH
——+——	VNITŘNÍ ROZVOD PLYNU Z OCELOVÝCH TRUBEK HLADKÝCH A ZÁVITOVÝCH ČERNÝCH, SPOJOVANÝCH SVAŘOVÁNÍM
N STÁV.	STÁVAJÍCÍ NIKA VEL. CCA 120/100/40 CM (PARAPET NIKY CCA 25 CM NAD TERÉNEM) PRO PLYNOVÉ ARMATURY
HUP-O 5/4" STÁV.	STÁVAJÍCÍ HLAVNÍ UZÁVĚR PLYNU PRO OBJEKT – KULOVÝ PLYNOVÝ KOHOUT G 5/4
RP STÁV.	STÁVAJÍCÍ DOMOVNÍ REGULÁTOR TLAKU PLYNU 'MIX 25' PŘÍMÝ – PRŮTOK 25 M3/H
K 5/4" STÁV.	STÁVAJÍCÍ KULOVÝ PLYNOVÝ KOHOUT G 5/4 V ROZVODU ZA REGULÁTOREM TLAKU PLYNU
P STÁV.	STÁVAJÍCÍ PRŮMYSLOVÝ PLYNOMĚR PRO KOTELNU 'G 16' (MIN. PRŮTOK 0,16 M3/H, MAX. PRŮTOK 25 M3/H, PŘIPOJOVACÍ ROZTEČ 280 MM, 2x 6/4")
PK 6/4" STÁV.	STÁVAJÍCÍ PLYNOVÝ KOHOUT PK 800 G 6/4 V ROZVODU PŘED PLYNOMĚREM
2x PK 2" STÁV.	STÁVAJÍCÍ PLYNOVÝ KOHOUT PK 800 G 2 V ROZVODU ZA PLYNOMĚREM A V OBCHOZU PLYNOMĚRU
HUK 6/4"	HLAVNÍ UZÁVĚR PLYNU PRO KOTELNU – KULOVÝ PLYNOVÝ KOHOUT G 6/4
EV 6/4"	ELEKTROMAGNETICKÝ VENTIL TYP EVPE 1040.02/L (NÍZKOTLAK) ZÁVITOVÝ 6/4" – V KOTELNĚ DETEKTOR HOŘLAVÝCH PLYNŮ (ZEMNÍ PLYN) DHP4 PRO SNÍMÁNÍ ÚNIKU PLYNU (230 V)
PK	STACIONÁRNÍ KONDENZAČNÍ PLYNOVÝ KOTEL 'IMMERGAS' TYP 'ARES 150 Tec ErP' PRO VYTÁPĚNÍ O JMENOVITÉM VÝKONU 12 – 150 kW S PLYNULOU MODULACÍ VÝKONU, AUTODIAGNOSTIKOU, EKVITERMNÍ REGULACÍ, TŘÍDA NOx 5; KOTEL ZE 3 MODULŮ 12 – 50 kW, JMENOVITÁ SPOTŘEBA ZEMNÍHO PLYNU 1,3 – 15,9 M3/H
KS 2"	KULOVÝ PLYNOVÝ KOHOUT G 2 BEZPEČNOSTNÍ RYCHLOUZAVÍRACÍ PŘED PLYNOVÝM SPOTŘEBIČEM
PZ	PLYNOVÝ ZÁSOBNÍK Z OCELOVÉ TRUBKY ø 108 MM DL. 1 M
M	MANOMETR 0 – 4 kPa SE ZKUŠEBNÍM KOHOUTEM
K 1/2", KH 1/2"	KULOVÝ PLYNOVÝ KOHOUT G 1/2 + VZORKOVACÍ PLYNOVÝ KOHOUT NA HADICI G 1/2 – ODVZDUŠNĚNÍ ROZVODU PLYNU

PO ZKOUŠCE TĚSNOSTI BUDOU NOVÉ OCELOVÉ ČÁSTI VNITŘNÍCH ROZVODŮ PLYNU OPATŘENY OCHRANNÝMI NÁTĚRY

ROZVOD PLYNU BUDE UZEMNĚN!

vypracoval: ing. Hádek Martin	schválil: ing. Hádek Martin	**KUTNOHORSKÁ STAVEBNÍ** PROJEKCE ing. Hádek Martin 284 01 Kutná Hora tel.: 723 576 741
SÚ: Kutná Hora	obec: Kutná Hora	
investor: Město Kutná Hora, Havlíčkovo nám. 552, Kutná Hora		
stavba: REKONSTRUKCE KOTELNY DOMOV 'BARBORA' PIRKNEROVO NÁM. 206, KUTNÁ HORA		datum: květen 2018
		stupeň: Projekt stavby
část: D1.4f - VNITŘNÍ PLYNOVOD		formát: 6 A4
		zak. číslo: 18 704
obsah: **PŮDORYS - KOTELNA - NOVÝ STAV, POHLED 'P' (PL)**		měřítko: 1 : 25
		č.v. **08**