


PODÉLNÝ PROFIL
ÚSEK D
km 0,000 - 0,105
M 1:500/50 km

| | |
|--------------------|--------------------|
| KRAJ: | STŘEDOČESKÝ |
| KATASTRÁLNÍ ÚZEMÍ: | Kaňk 678015 |
| DRUH POZEMKŮ: | OSTATNÍ KOMUNIKACE |

← SMĚR VLEVO

SMĚR VPRAVO →

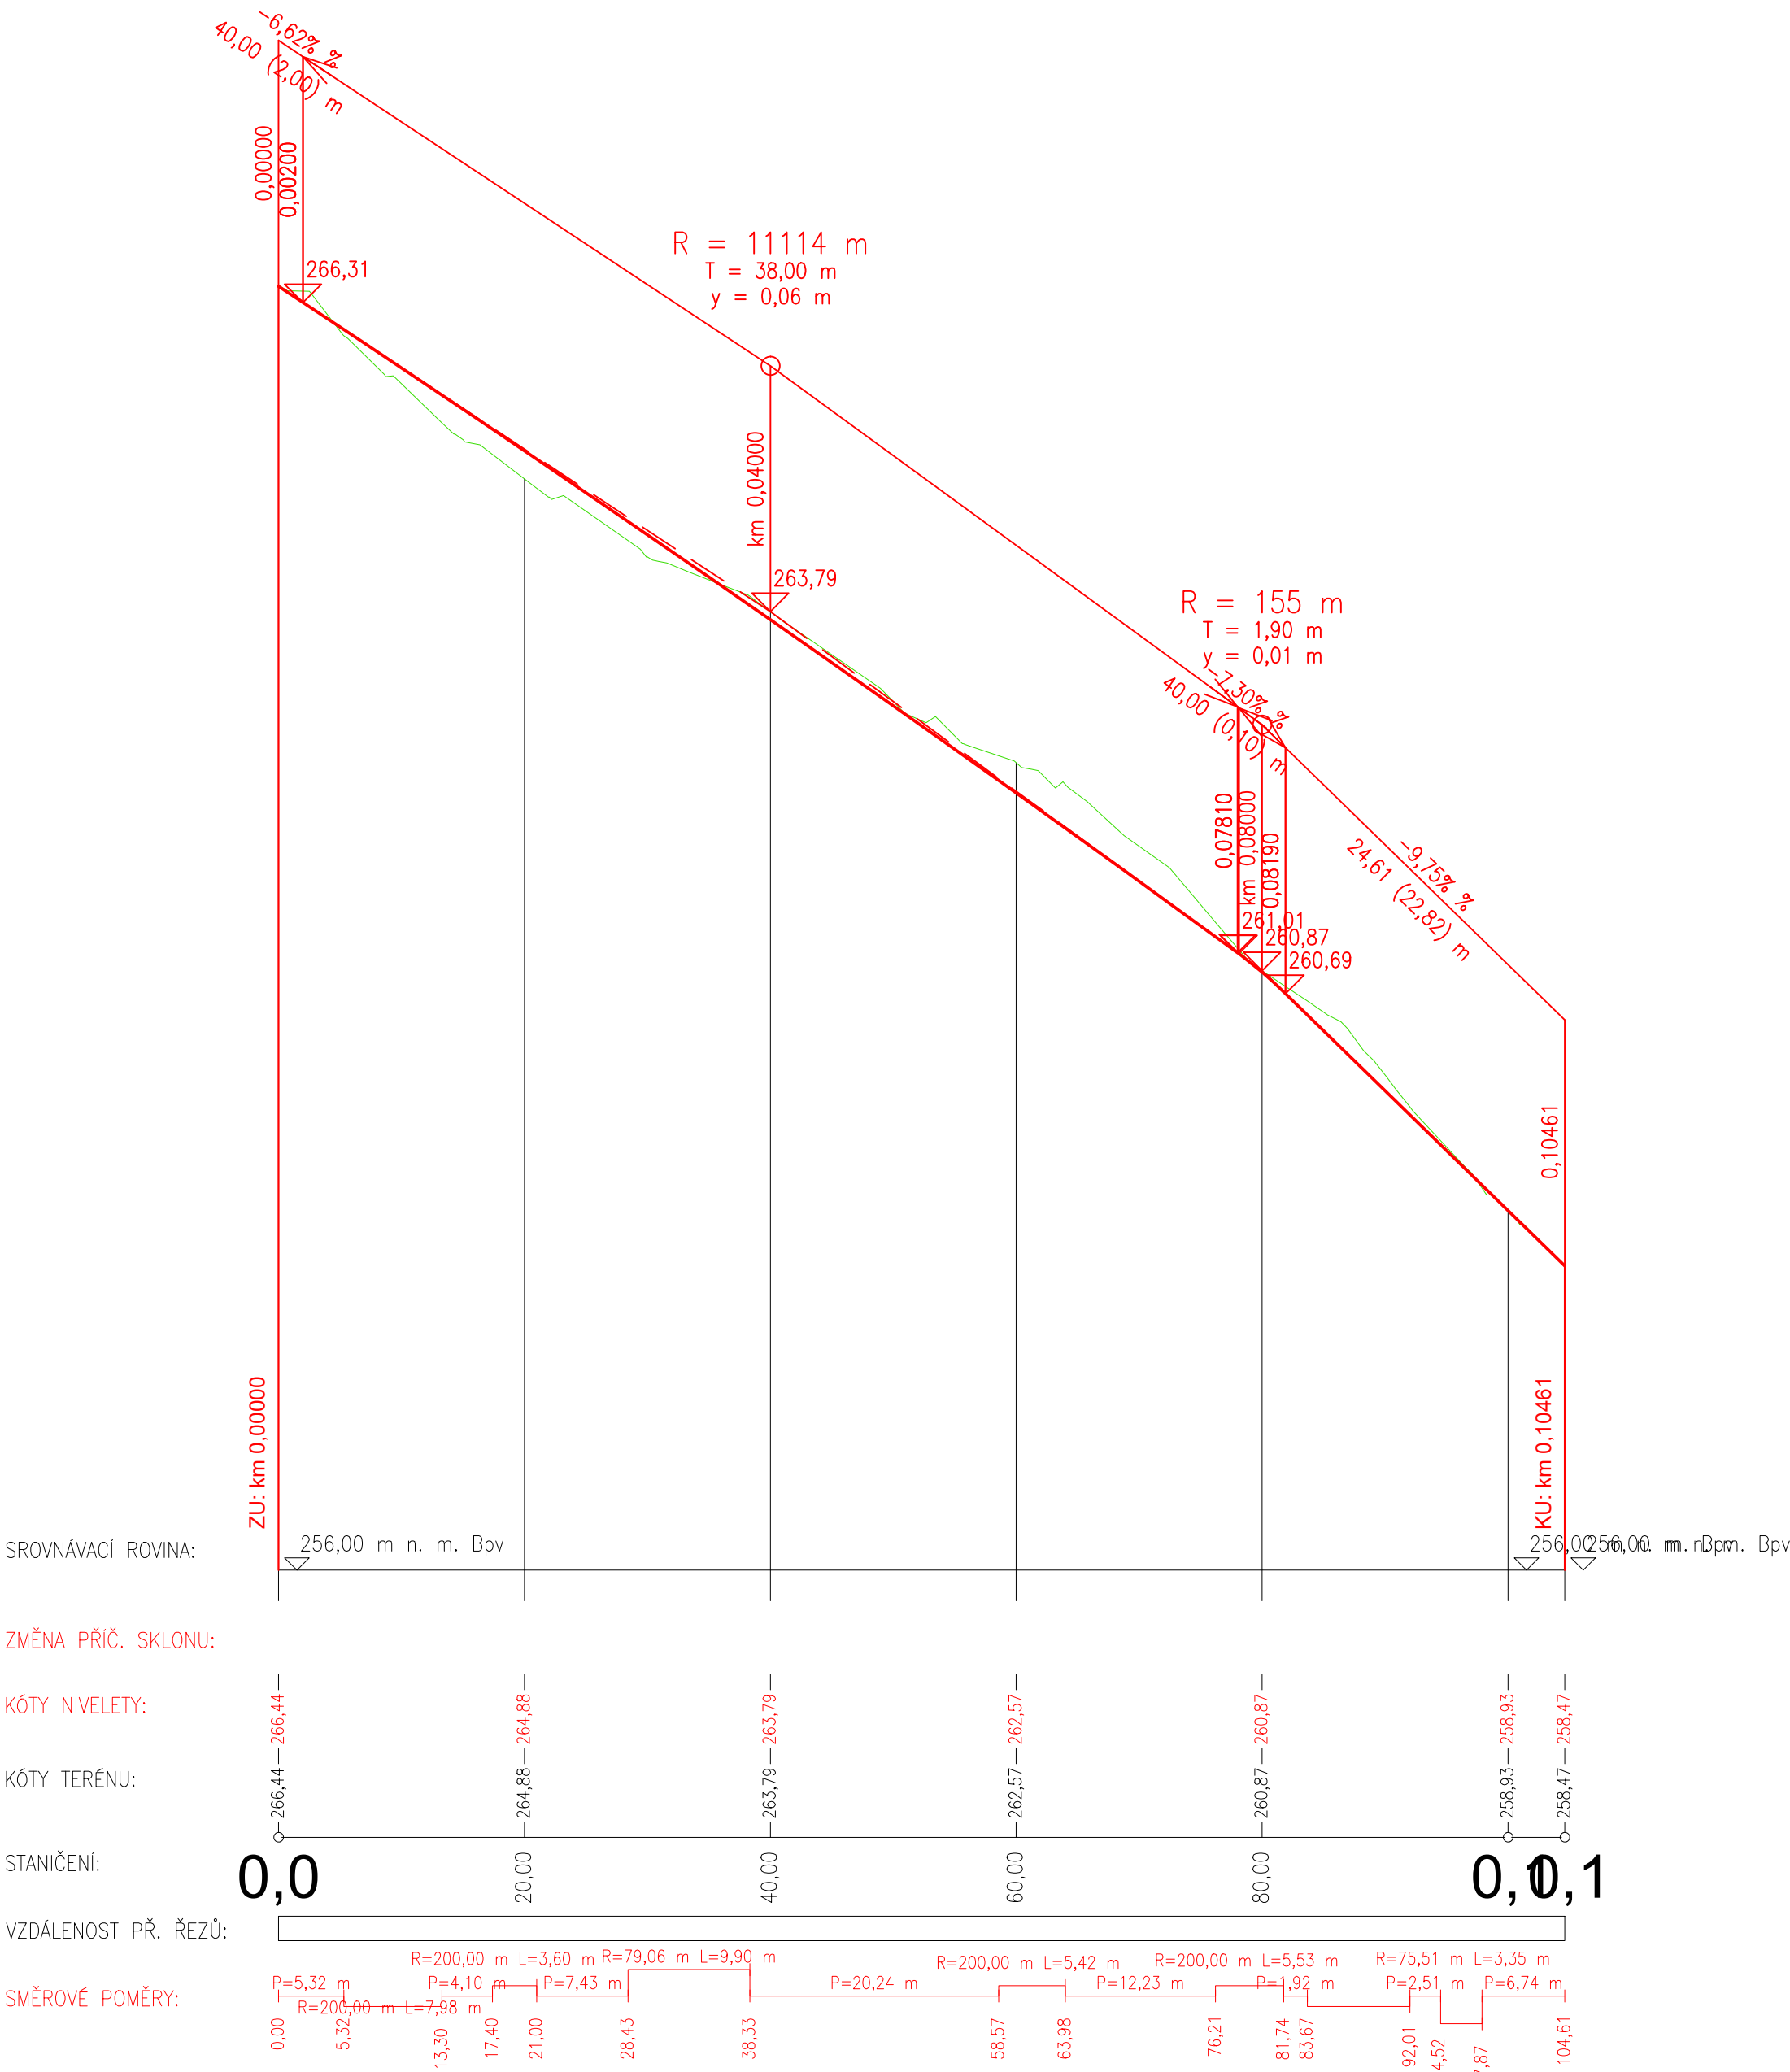


PODÉLNÝ PROFIL
ÚSEK F
km 0,000 - 0,028
M 1:500/50 km

| | |
|--------------------|--------------------|
| KRAJ: | STŘEDOČESKÝ |
| KATASTRÁLNÍ ÚZEMÍ: | Kaňk 678015 |
| DRUH POZEMKŮ: | OSTATNÍ KOMUNIKACE |

← SMĚR VLEVO

SMĚR VPRAVO →

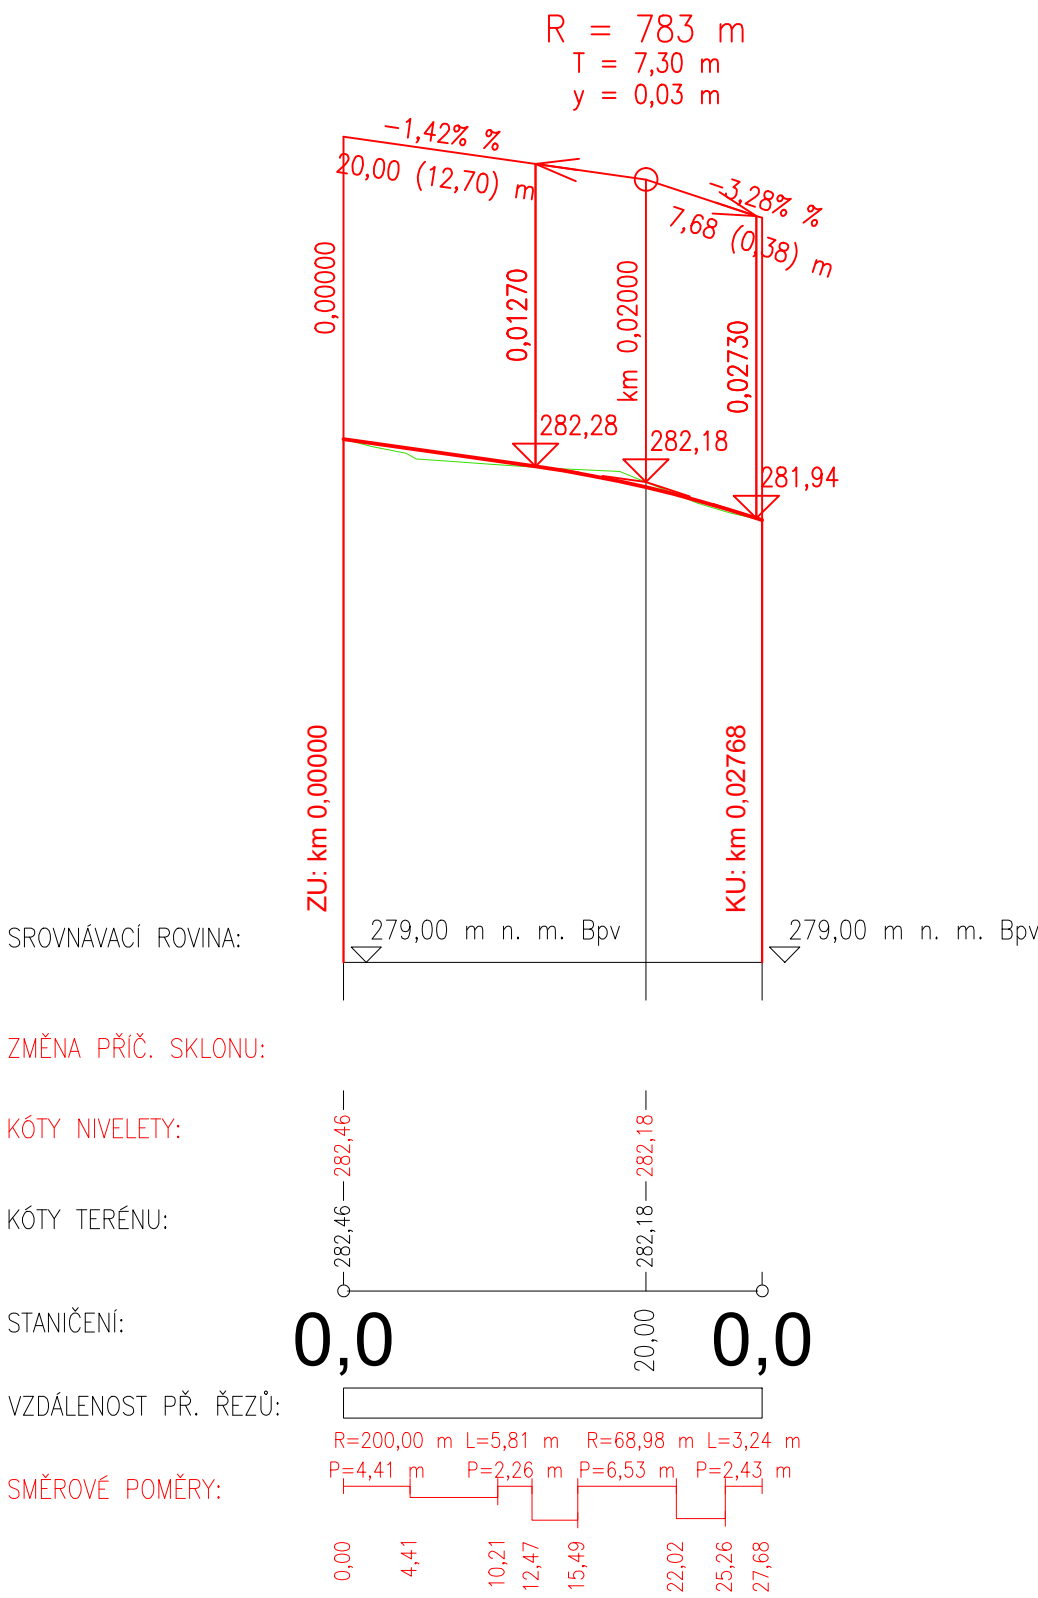

| | | | |
|---|---|---|-------------------------|
| ARTENDR® ARTENDR s.r.o. Nádražní 67 281 51 Velký Osek Vypracoval: Benjamin Erben Zodpovídá: Ing. Jan Chyba | Kraj: K.ú.: Objednatel: Město Kutná Hora | Středočeský Kaňk [678015] Formát: A1 | Číslo paré: |
| | | | |
| Akce: Stavební úpravy Ke Gruntě a Vavřínecká v městské části Kaňk Kutná Hora | Datum: Červen 2023 | Měřítko: 1:500/50 | Výkres č.: D.1.1-008 |
| | | | |