



ULIČNÍ DEŠŤOVÁ VPUŠŤ - STANDARDNÍ  
PŘÍČNÝ ŘEZ 1:20

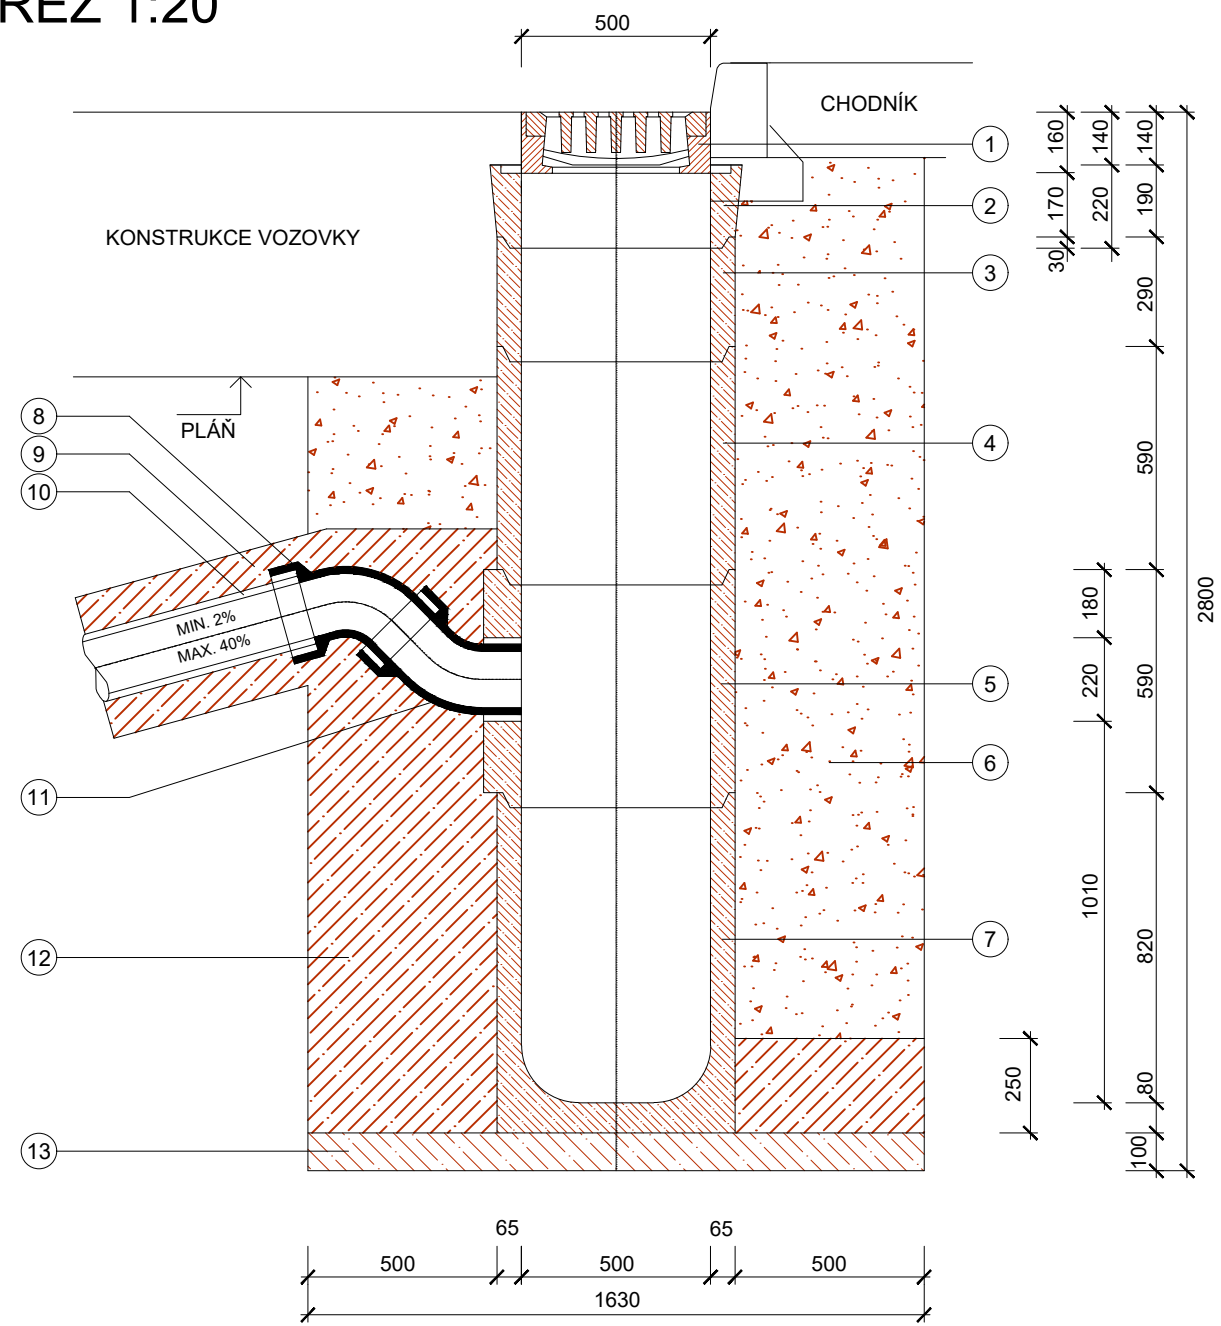

LEGENDA :

1. Mříž M500D s litinovým rámem BE-GU 500x500 mm  
ČSN EN 124, třída zatížení D400
2. Dílec pro čtvercovou mříž 500/190
3. Průběžný prstenec nízký 500/290
4. Průběžný prstenec vysoký 500/590
5. Průběžný prstenec 500/590 s odtokem
6. Zásyp zeminou zhutněnou na 102% PS
7. Dno s kalištěm 500/820
8. Koleno 150
9. Obetonováno C 12/15
10. Kanalizační trouba 150 bez hrdla
11. Koleno 150
12. Beton C 12/15
13. Podkladní beton C8/10

ZODPOVĚDNÝ PROJEKTANT: Ing. Martin Mojžíš	VYPRACOVAL: Ing. Tomáš Pospíšil	KONTROLOVAL: Ing. Anna Hybská	<div></div> <div>Ing. Tomáš Pospíšil projektant dopravních staveb</div> <div>17. listopadu 400, Pardubice, 530 02, IČ:08006393 www.projekcepospisil.cz, info@projekcepospisil.cz</div>
INVESTOR: Město Kutná Hora, Havlíčkovo náměstí 552/1, Kutná Hora, 284 01			
KRAJ: Středočeský	OBEC: Kutná Hora		
STAVEBNÍ OBJEKT: SO 101 - Komunikace a zpevněné plochy			
NÁZEV STAVBY: Rekonstrukce povrchu části komunikace v ulicích Pod Kaňkem a U Nadjezdu v Kutné Hoře			DATUM: 1/2023
			FORMÁT: 420x297mm
			MĚŘÍTKO: 1:20
			STUPEŇ: DPS
			ČÍSLO ZAKÁZKY: 162-22
NÁZEV VÝKRESU:  Detail - Uliční vpust'			ČÍSLO SOUPRAVY:   