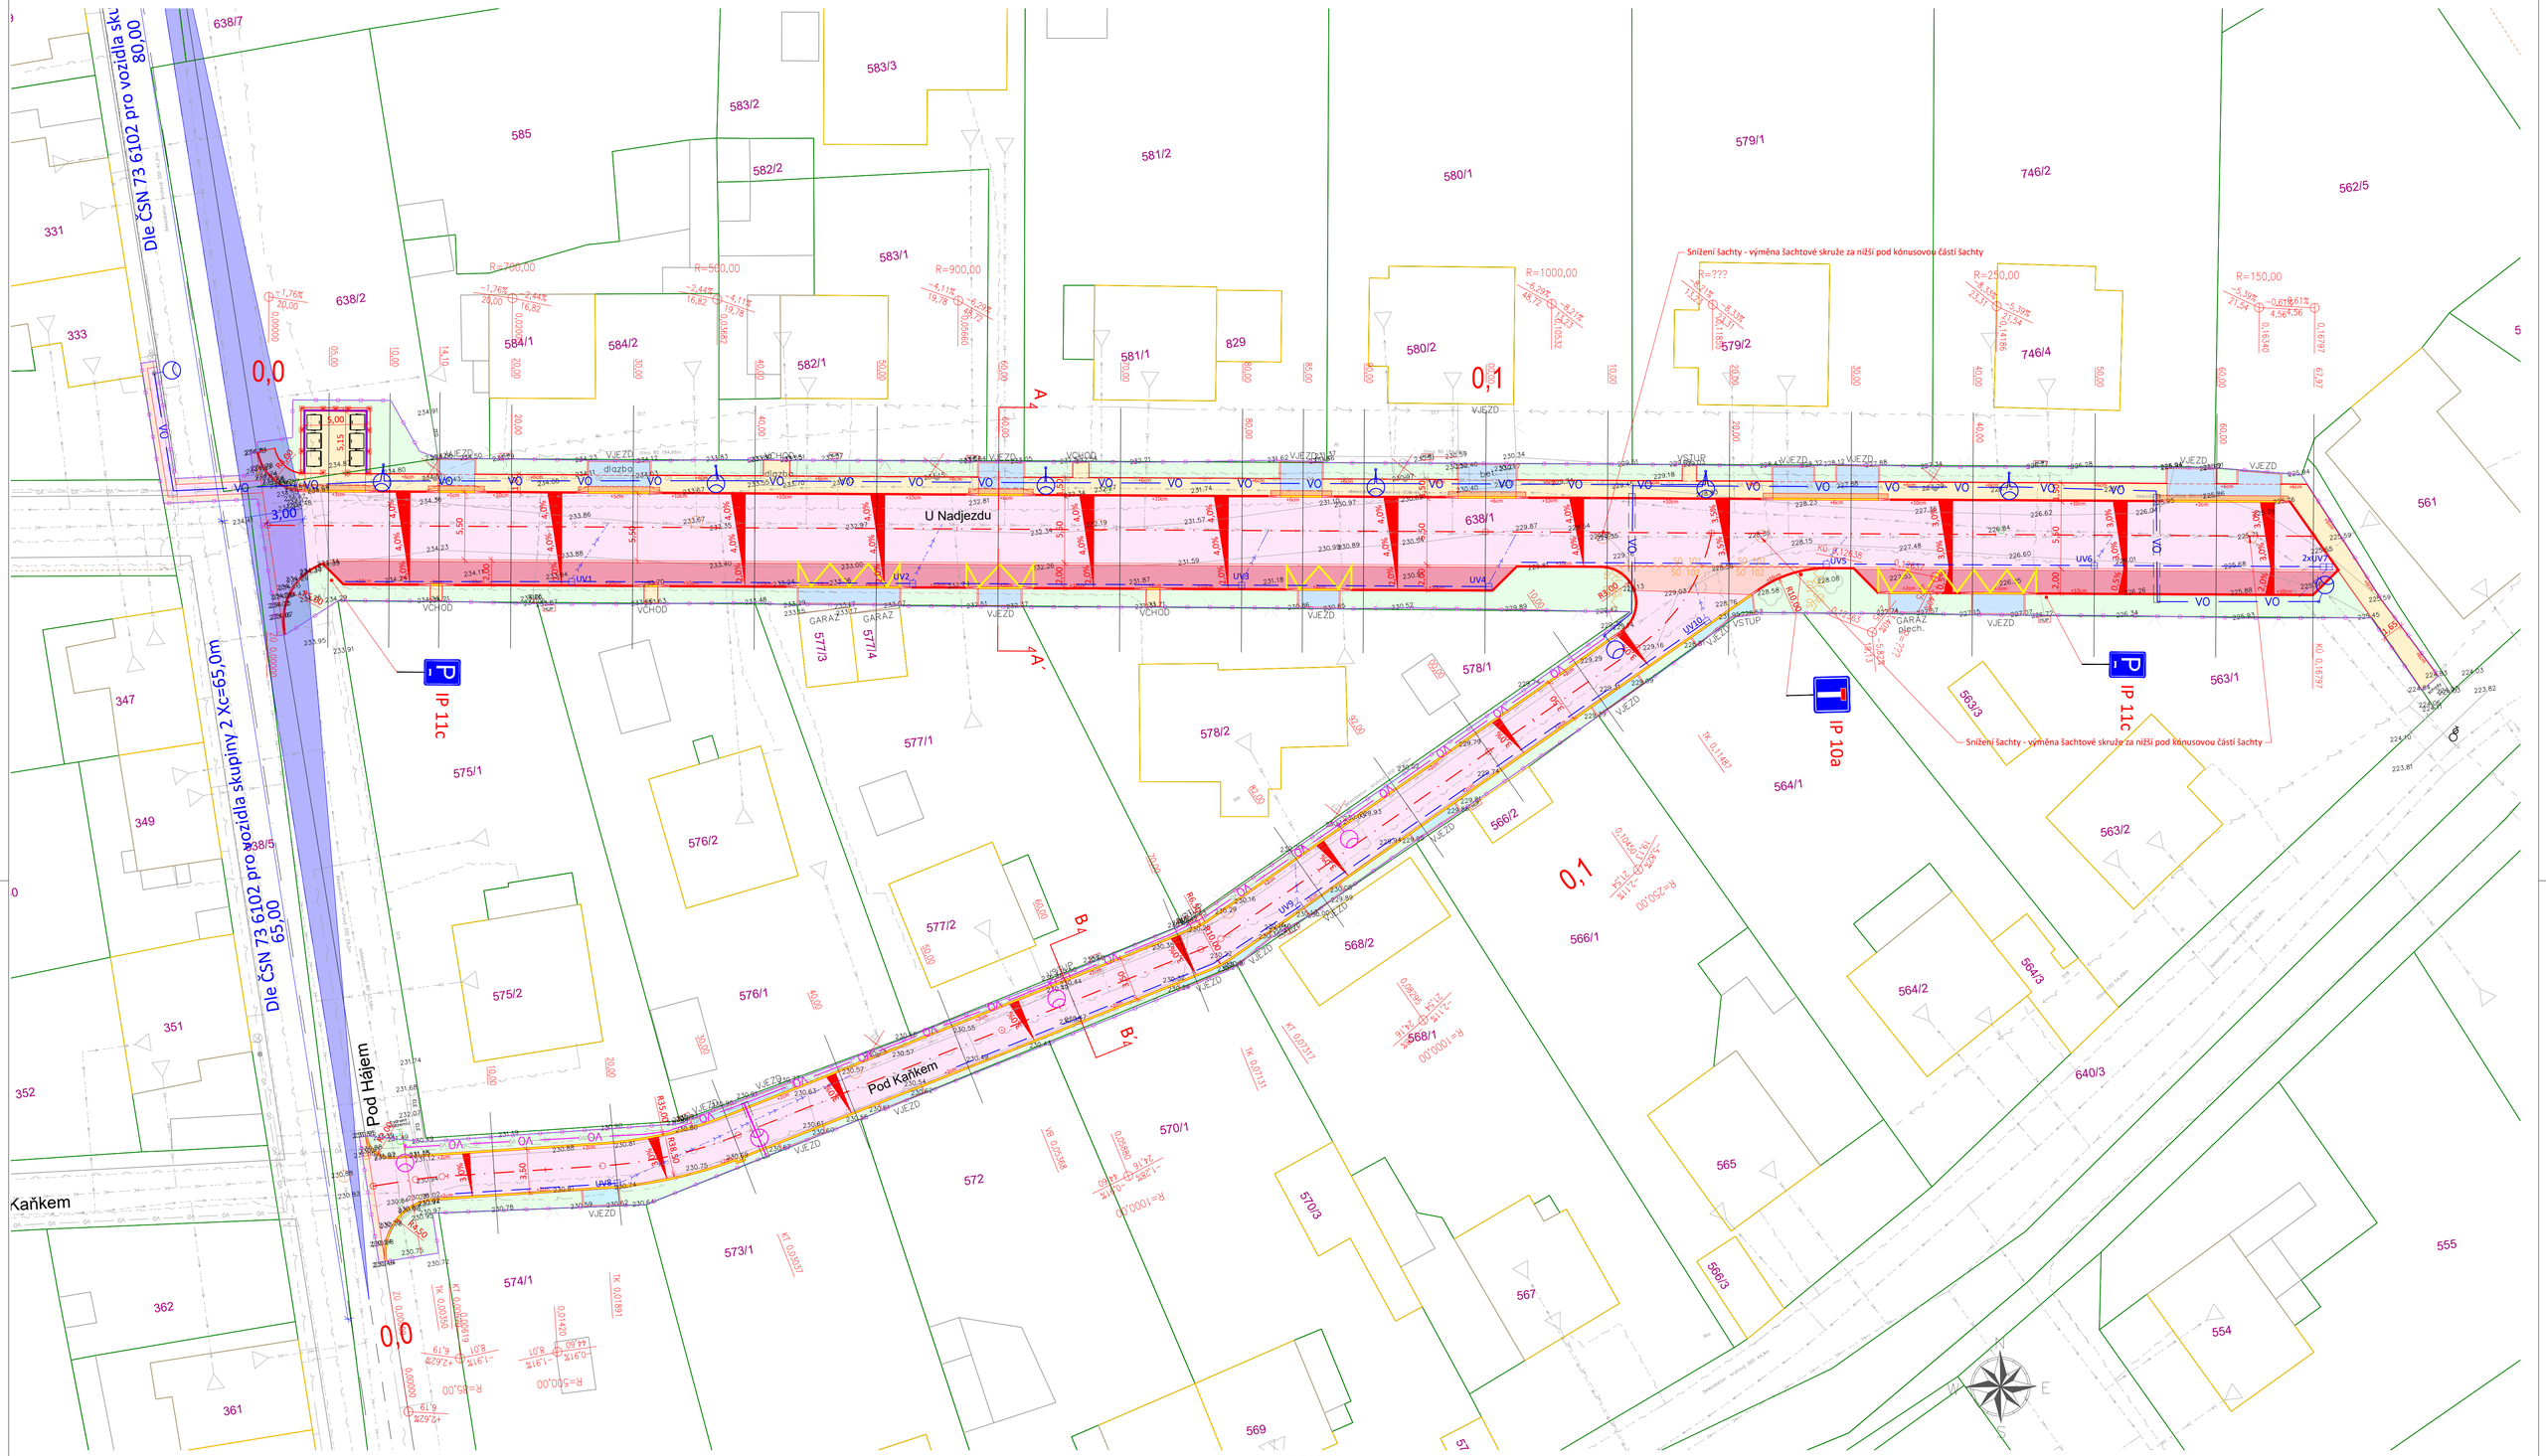

LEGENDA SÍTÍ:

- STÁVAJÍCÍ VEŘEJNÉ OSVĚTLENÍ
- ZRUŠIT STÁVAJÍCÍ VEŘEJNÉ OSVĚTLENÍ
- SDĚLOVACÍ SÍTĚ - CETIN
- ELEKTRICKÉ VEDENÍ NADZEMNÍ - NN - ČEZ
- ELEKTRICKÉ VEDENÍ PODZEMNÍ - NN - ČEZ
- STÁVAJÍCÍ JENDOTNÁ KANALIZACE - VHS
- STÁVAJÍCÍ VODOVOD - VHS
- STÁVAJÍCÍ PLYNOVOD - NTL

LEGENDA HRANIC A NOVÝCH SÍTÍ:

- HRANICE STAVBY
- HRANICE STAVENIŠTĚ
- ROZHRANÍ STAVEBNÍCH OBJEKTŮ
- NOVÁ ULIČNÍ VPUSŤ, PŘÍPOJKA DN150
- TRATIVOD DN100, NAPOJIT NAVRTÁVKOU DO VPUSTI
- VEŘEJNÉ OSVĚTLENÍ - I.etapa
- VEŘEJNÉ OSVĚTLENÍ - II.etapa

LEGENDA:

- ZELEŇ - ohumusování, oseti
- MÍSTNÍ KOMUNIKACE - nový povrch - asfaltový beton
- CHODNÍK - zámková dlažba tl. 6cm
- VAROVNÝ PÁS Reliéfní (slepecká) betonová dlažba, varovný pás šířky 0,4m
- SJEZD - zesílení vrstev, dlažba tl. 8cm
- PARKOVACÍ PRUH - zámková dlažba tl. 8cm
- KOMUNIKACE - zapravení a zazubení obrubných a podkladních vrstev
- ROZHLEDOVÉ POMĚRY

- SILNIČNÍ OBRUBNÍK - podstupnice s výškovým rozdílem 10cm betonové dílce - přírodní - povrch standard - 100x25x15cm
- SILNIČNÍ OBRUBNÍK PŘEJEZDOVÝ - podstupnice s výškovým rozdílem 2cm-5cm, betonové dílce - přírodní - povrch standard 100x15x15cm
- SILNIČNÍ OBRUBNÍK - v náběhu - betonové dílce - 100x25 -15x15cm
- SILNIČNÍ OBRUBNÍK ZAPUŠTĚNÝ - podstupnice s výškovým rozdílem 0cm, betonové dílce - přírodní - povrch standard 100x15x15cm
- CHODNÍKOVÝ OBRUBNÍK ZAPUŠTĚNÝ - podstupnice s výškovým rozdílem 0cm, betonové dílce - přírodní - povrch standard 100x20x10cm
- BETONOVÁ PALISÁDA - přírodní - povrch standard 14x14x60cm
- ZAHRADNÍ OBRUBNÍK - podstupnice s výškovým rozdílem 6cm betonové dílce přírodní - povrch standard - 100x20x5
- ZAHRADNÍ OBRUBNÍK - podstupnice s výškovým rozdílem +0cm betonové dílce přírodní - povrch standard - 100x25x5cm
- ZAHRADNÍ OBRUBNÍK - v náběhu betonové dílce přírodní - povrch standard - 100x25x5cm

ZODPOVĚDNÝ PROJEKTANT: Ing. Martin Mojžíš	VYPRACOVAL: Ing. Tomáš Pospíšil	KONTROLOVAL: Ing. Anna Hybská
INVESTOR: Město Kutná Hora, Havlíčkovo náměstí 552/1, Kutná Hora, 284 01		
KRAJ: Středočeský	OBEC: Kutná Hora	
STAVEBNÍ OBJEKT:	DATUM:	1/2023
	FORMÁT:	A1
NÁZEV STAVBY: Rekonstrukce povrchu části komunikace v ulicích Pod Kaňkem a U Nadjezdu v Kutné Hoře	MĚŘÍTKO:	1:250
	STUPEŇ:	DPS
	ČÍSLO ZAKÁZKY:	162-22
NÁZEV VÝKRESU: Celkový a koordinační výkres	ČÍSLO SOUPRAVY:	ČÍSLO VÝKRESU: C.3

Ing. Tomáš Pospíšil
projektant dopravních staveb
17. listopadu 400, Pardubice,530 02, IČ:08006393
www.projekcepospisil.cz, info@projekcepospisil.cz