POZNÁMKA:
KABEL VO ULOŽEN V DVR chráničce
V trase VO budou uloženy REZERVNÍ
CHRÁNIČKY DVR (KORUGOVANÉ)
40/50 a HDPE chránička:

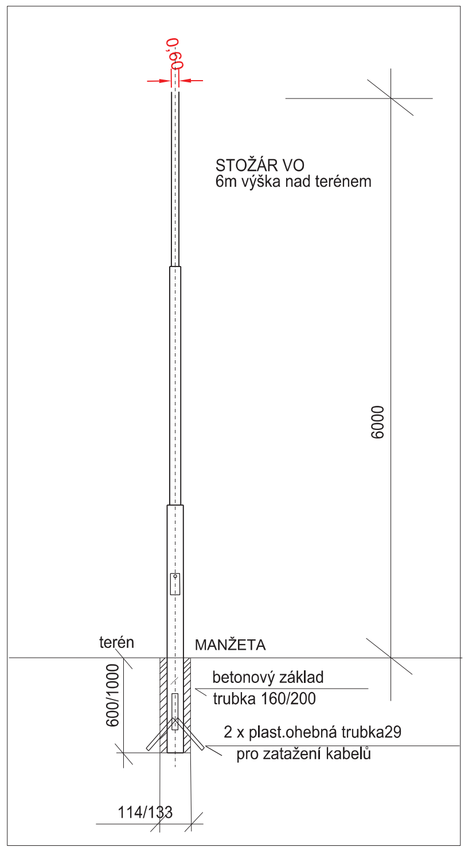

KUTNÁ HORA

k.ú. Kutná Hora

LEGENDA SÍTÍ

- Vodovod
- Kanalizace
- Telefonní kabel
- Tel.kabel neprovozovaný
- El.kabel CETIN
- VEDENÍ ČEZ - NN NADZEMNÍ
- Kabely ČEZ - VN
- Plynovod

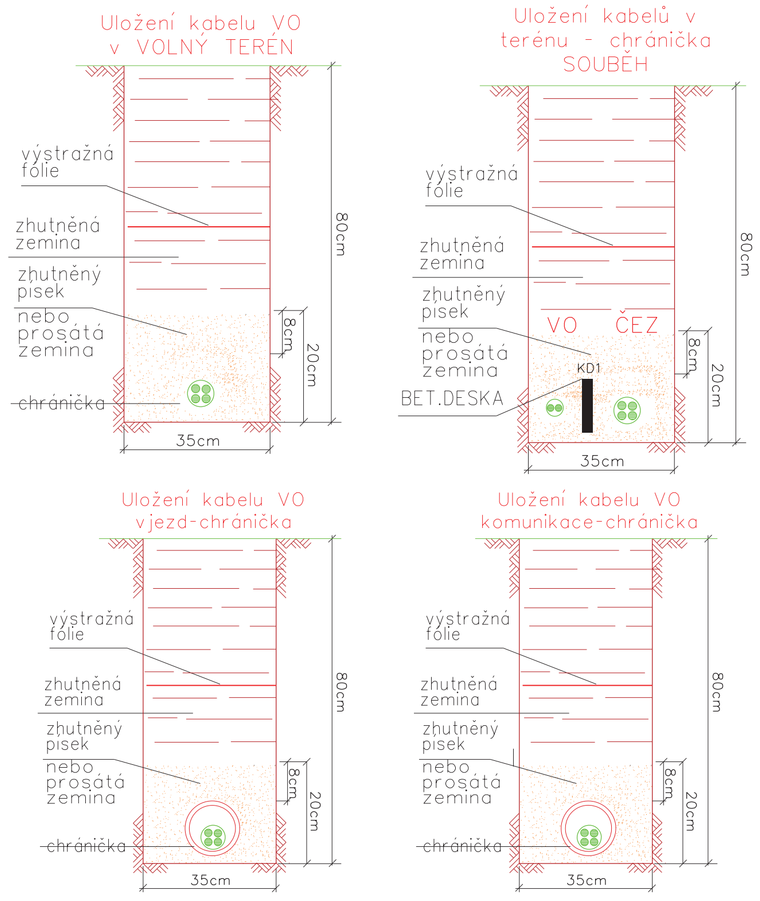

Při styku podzemních i nadzemních zařízení dodržet zejména ČSN 73 6005, ČSN 33 3301, ČSN 33 2000-5-52, ČSN EN 1594 (38 6410), ČSN EN 12007-1 a č. 4 (38 6413), TPG 702 04, PNE 33 0000-1 třetí vydání, ČSN 33 2000-4-41 ČSN 37 5711 a ČSN 650204.

POZOR !!! Stávající a plán. podzemní zařízení zakresleno orientačně. Před započetím výkopových prací nutno nechat vytyčit !!!

Práce provádět opatrně a ručně!!!

Styk s porosty dle ČSN DIN 18 920 (ČSN 83 9061)

Montáž kNN provést dle ČSN 33 33 01 !!!

Světlost otvoru trubek - 1,5 D kabelu dle ČSN 33 2000-5-52, čl. 521.N11.9.4.1

POZOR !!! Před zahájením výkopových prací nutno nechat vytyčit hranice pozemků!!!

Křížení a souběhy s vodními toky a melioračními zařízeními DLE ČSN 75 4030 a 75 2130.

Pokyny pro používání NN kabelů a vodičů dle ČSN 37 7402

ELEKTRO MARTÍNEK
Polepská 667,28002 Kolín
tel.: 321714161
mobil: 736 622 522
www.elektromartinek.cz
IČO 281 67 325

KABELOVÉ VEDENÍ VN, NN, VO
VENKOVNÍ VEDENÍ VN, NN
TRAFOSTANICE VN, NN

autorizoval:	Ing. Jar.Petráček
zodpovědný projektant:	Petr Havlík
kreslil:	Petr Havlík
datum:	3/2021
výkres číslo:	21 107_VO
stupeň: P.D.S.	měřítko: 1 : 350
Číslo stavby:	21 107

kraj: Středočeský | obec: Kutná Hora | katastrální území: Sedlec u Kutné Hory

stavba:

Kutná Hora - ul. U NADJEZDU

D 1.4 - SO 401 VEŘEJNÉ OSVĚTLENÍ MONTÁŽ

investor: Město Kutná Hora

Veřejné osvětlení

- STÁVAJÍCÍ kabel VO
- RUŠENÝ kabel VO
- VÝMĚNA VE STÁVAJÍCÍ TRASE
  - NOVÝ kabel VO - CYKY J 4x10mm
  DVR CHRÁNIČKA+HDPE TRUBKA
- kabelová chránička DVR 63mm
- betonový žlab KZ1
- NOVÝ stožár - 6m výška nad terénem
  Svítidlo - LED do 70W
- UZEMNĚNÍ - drát pr. 10 v celé trase

č. A1-A9

Stožár - NAD TERÉNEM 6,0m
Svítidlo - led do 70W, vč. DALI - ve výšce 6,0
Rozteč: max. 27,0m, 0,5m od obruby
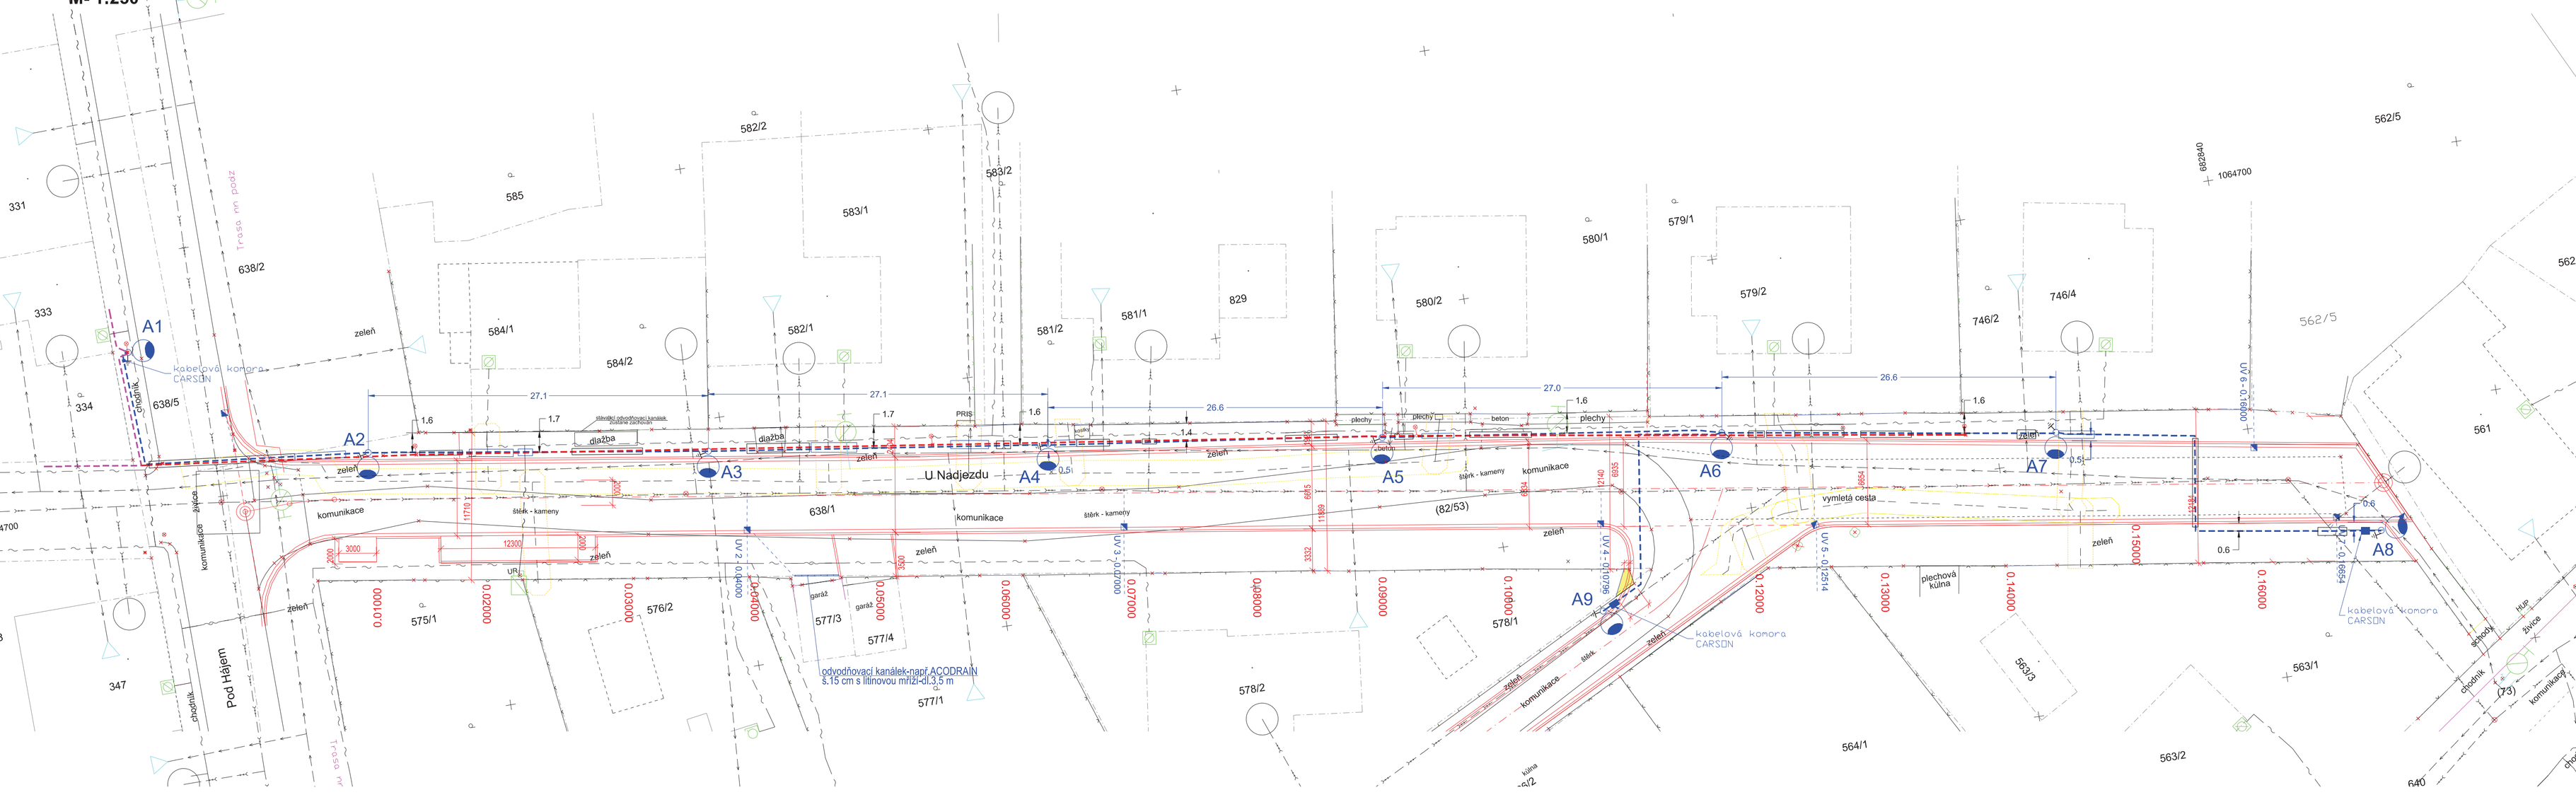
REKONSTRUKCE UL. U NADJEZDU, KUTNÁ HORA-SEDLEC
M- 1:250