


Vzorový řez A-A´
km 0,060 00

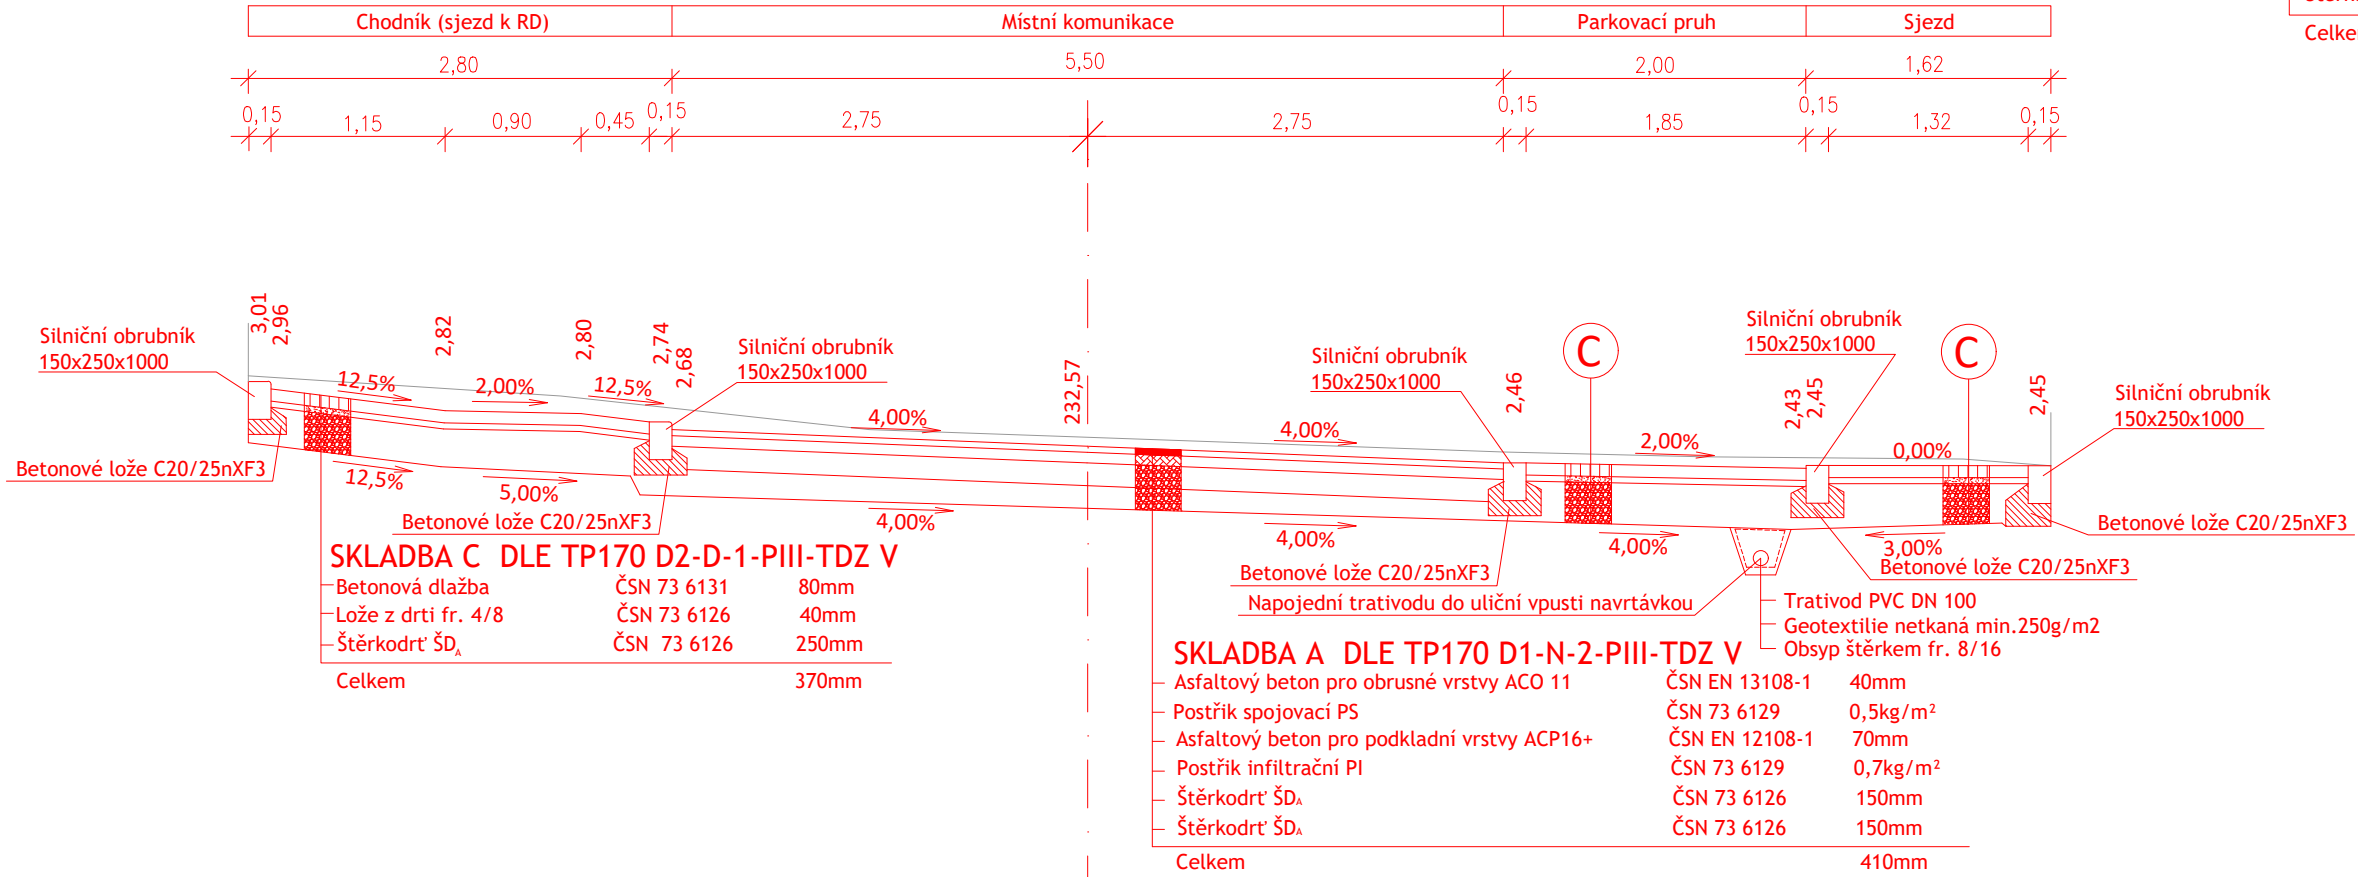

SKLADBA B DLE TP170 D2-D-1-PIII-TDZ CH (chodník)

Betonová dlažba	ČSN 73 6131	60mm
Lože z drti fr. 4/8	ČSN 73 6126	30mm
Štěrkodrt' ŠD _A	ČSN 73 6126	150mm
Celkem		240mm

229,00

POZNÁMKA 1

POŽADAVKY NA OBRUBNÍKY/SILNIČNÍ KRAJNÍKY/BET.PRVKY DLE ČSN EN 1340 PRO:

- ODOLNOST PROTI POVĚTRNOSTNÍM VLIVŮM (ZMRAZOVÁNÍ/ROZMRAZOVÁNÍ)
Odloučený materiál po 100 zmrazovacích cyklech ≤ 1,0 kg/m2;
TŘÍDA "3", OZNAČENÍ ZKUŠEBNÍ METODY "A" DLE TAB. 2.2
- ODOLNOST PROTI OBRUSU
Ztráta objemu obrusem ≤ 18 000 mm3/ 5 000 mm2
TŘÍDA "4", OZNAČENÍ "I" DLE TAB. 4
- PEVNOST BETONU (PEVNOST V OHYBU)
> 3,5 MPa
TŘÍDA "1", OZNAČENÍ "S" DLE TAB.3
- ROZMĚROVÁ PŘESNOST (DÉLKA/ŠÍŘKA/VÝŠKA)
±5 mm / ±3 mm / ±5 mm

POŽADAVEK NA BETONOVÉ LOŽE C20/25 nXF3 DLE TKP 18

POZNÁMKA 2

- NETKANÁ GEOTEXTÍLIE - FILTRAČNÍ (DLE TP 97 - PŘÍLOHA 2)
- TL. PŘI ZATÍŽENÍ 2kPa - 2,5mm
- PLOŠNÁ HMOTNOST - 190g/m2
- PROPUSTNOST - 37x10-4 m/s
- PEVNOST V TAHU >10kN/m (DLE ČSN EN ISO 10319)
- ODOLNOST PROTI STATICKÉMU PROTLAČENÍ (CBR) >3kN (DLE ČSN EN ISO 12236)

POZNÁMKA 3

- VAROVNÝ PÁS/RELIÉFNÍ DLAŽBA
- Použitý materiál musí vyhovovat nařízení vlády č.163/2002 Sb. a příslušným tech. návodům TZÚS 12.03.04: prvky pro varovné pásy
- UMĚLÁ VODÍCÍ LINIE - DLAŽBA S DRÁŽKOU
- Použitý materiál musí vyhovovat nařízení vlády č.163/2002 Sb. a příslušným tech. návodům TZÚS 12.03.06: umělé vodící linie

POZNÁMKA 4

- POŽADAVKY NA VLASTNOSTI NOPOVÉ FÓLIE UVEDENY V ČSN EN 13967
- Všechna násypová tělesa budou budována z materiálu vhodného do násypů dle ČSN 736133 a provedena budou dle ČSN 731006. Jejich hutnění bude probíhat ve vrstvách o max. tloušťce 30cm

ZODPOVĚDNÝ PROJEKTANT: Ing. Martin Mojžíš	VYPRACOVAL: Ing. Tomáš Pospíšil	KONTROLOVAL: Ing. Anna Hybská	<div><div><div></div><div></div></div><div>Ing. Tomáš Pospíšil projektant dopravních staveb</div><div>17. listopadu 400, Pardubice, 530 02, IČ:08006393 www.projekcepospisil.cz, info@projekcepospisil.cz</div></div>
INVESTOR: Město Kutná Hora, Havlíčkovo náměstí 552/1, Kutná Hora, 284 01			
KRAJ: Středočeský	OBEC: Kutná Hora		
STAVEBNÍ OBJEKT: SO 101 - Komunikace a zpevněné plochy			DATUM: 1/2023
NÁZEV STAVBY: Rekonstrukce povrchu části komunikace v ulicích Pod Kaňkem a U Nadjezdu v Kutné Hoře			FORMÁT: A3
			MĚŘÍTKO: 1:50
			STUPEŇ: DPS
			ČÍSLO ZAKÁZKY: 162-22
NÁZEV VÝKRESU: Vzorový řez			ČÍSLO SOUPRAVY: ČÍSLO VÝKRESU: D.1.1.4