


ŘEŠENÍ VEŘEJNÉHO PROSTORU VE VNITROBLOKU OPLETALOVA

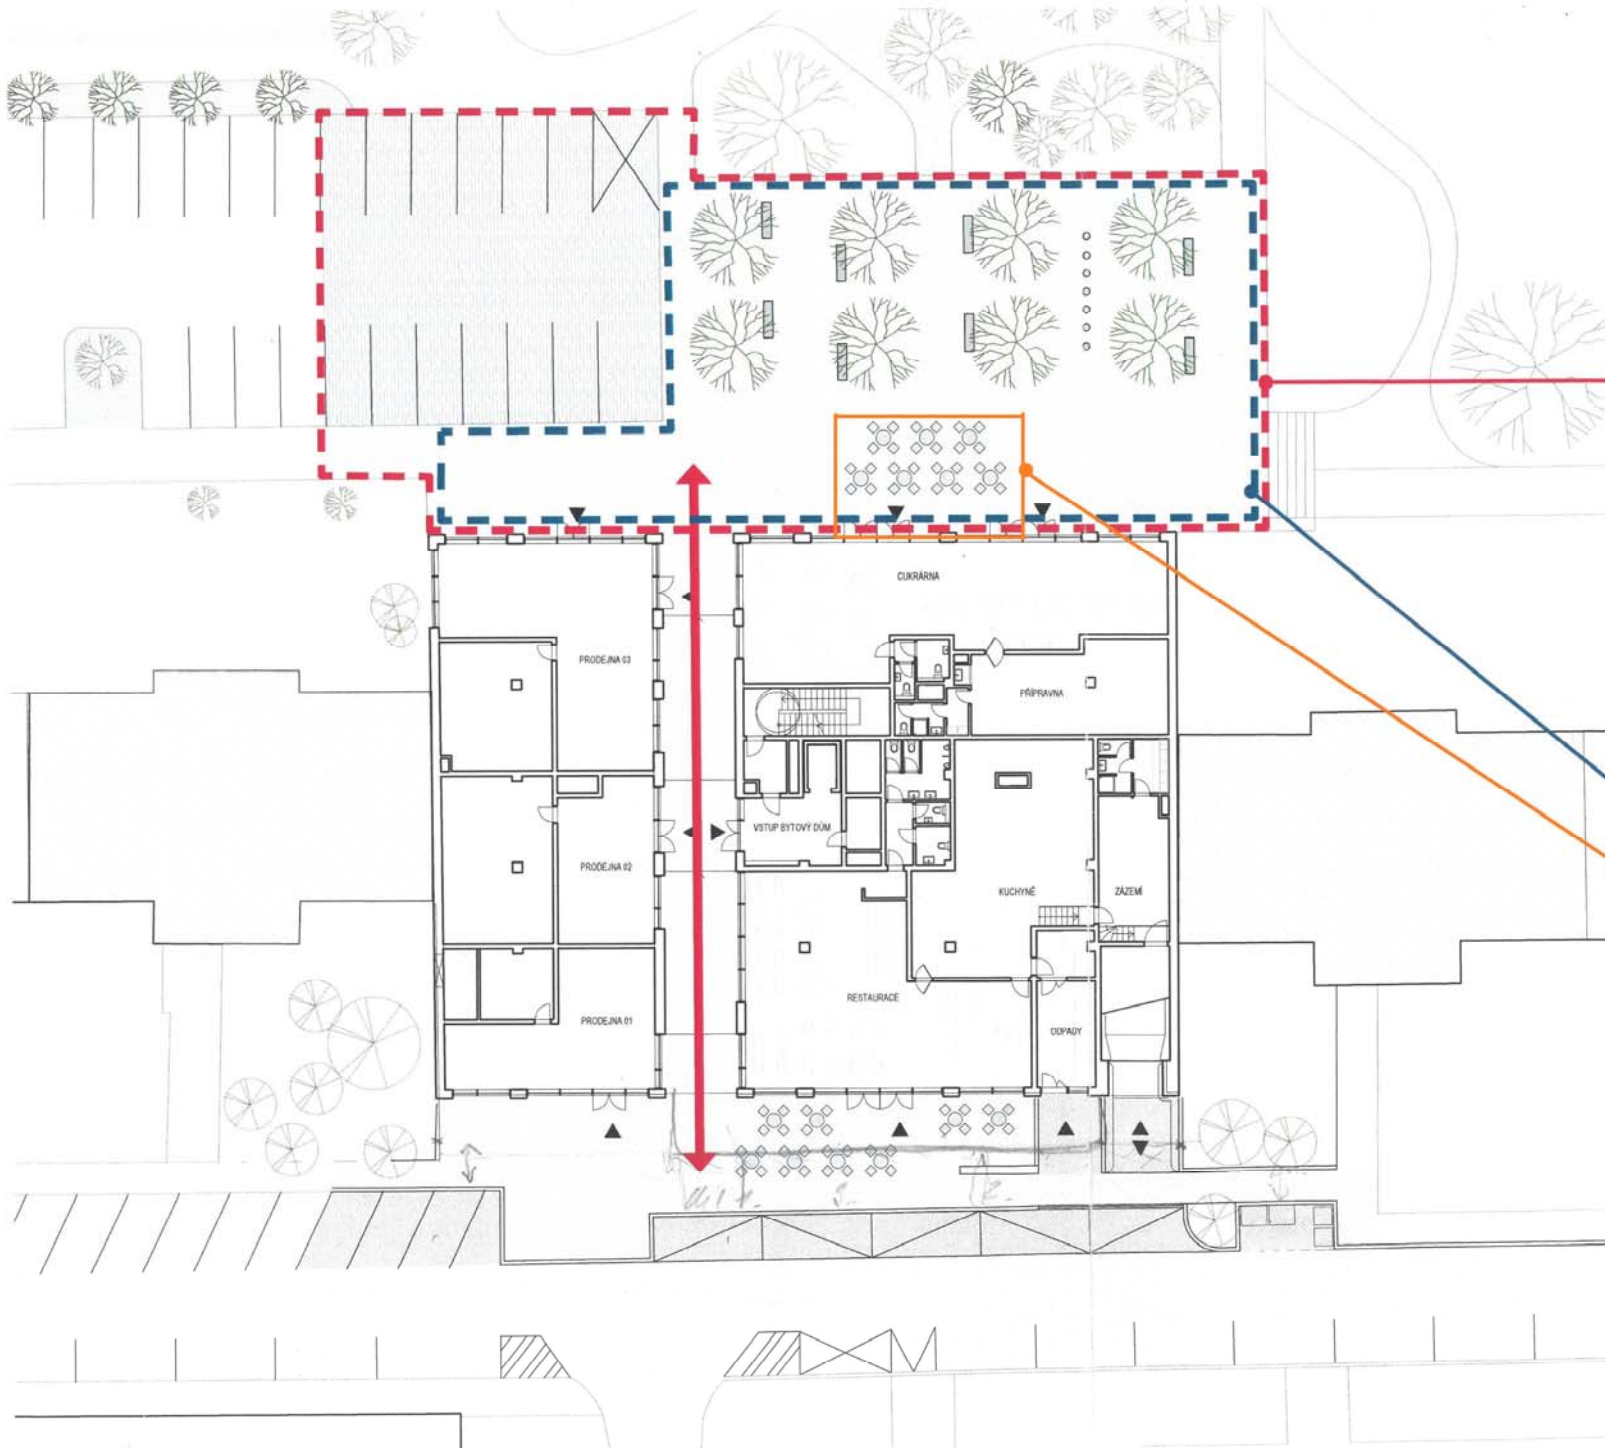

KULTIVACE VEŘEJNÉHO PROSTORU „VNITROBLOK OPLETALOVA“ JAKO KONTRIBUCE INVESTORA MĚSTU KUTNÁ HORA

NA MĚSTSKÝCH POZEMCÍCH p.č. 785/187, 785/189

- PŘESUN PARKOVACÍCH STÁNÍ NA ZÁPADNÍ STRANU
- POČET LEGÁLNÍCH PARKOVACÍCH MÍST JE ZACHOVÁN
- UVOLNĚNÝ PROSTOR BUDE VYUŽIT JAKO VOLNÁ VEŘEJNÁ PLOCHA PRO REKREACI
- VZROSTLÉ STROMY
- LAVIČKY
- VODNÍ PRVKY
- ODPADKOVÉ KOŠE

INVESTOR SE ZAVAZUJE K PÉČI O POVRCHY, TECHNOLOGIE, ODPADOVÉ HOSPODÁŘSTVÍ, O ZELEŇ A VZROSTLÉ STROMY VÝMĚNOU ZA MOŽNOST PRONÁJMU NA 30LET ZA SYMBOLICKOU 1 KORUNU. PRONÁJEM SE NETÝKÁ PARKOVIŠTĚ.

PROSTOR PŘED DOMEM PASÁŽ BUDE VYUŽIT V TEPLÝCH MĚSÍCÍCH JAKO VENKOVNÍ POSEZENÍ CUKRÁRNY.