


LEGENDA:

- UM – Umyvadlo + Umyvadlová baterie páková stojánková + roháčky s filtrem
- WC – WC závěsné+ instalační modul +tlačítko
- UMi – Umyvadlo ZTP + Umyvadlová baterie páková stojánková + roháčky s filtrem
- WCi – WC závěsné ZTP+ instalační modul +tlačítko
- D – Dřez + Dřezová baterie páková stojánková + roháčky s filtrem
- VL – Výlevka + vanová baterie
- VP – Podlahová vpust/suchá/
- SŽ – Sprchový žlab/suchá zápachová uzávěra/ + Sprchová baterie na zeď termostatická
- S – Sprchová vanička/suchá zápachová uzávěra/ + Sprchová baterie na zeď termostatická
- M– Myčka – pračkový sifon + pračkový ventil
- P– Pračka – pračkový sifon + pračkový ventil
- SUŠ– Sušička – pračkový sifon

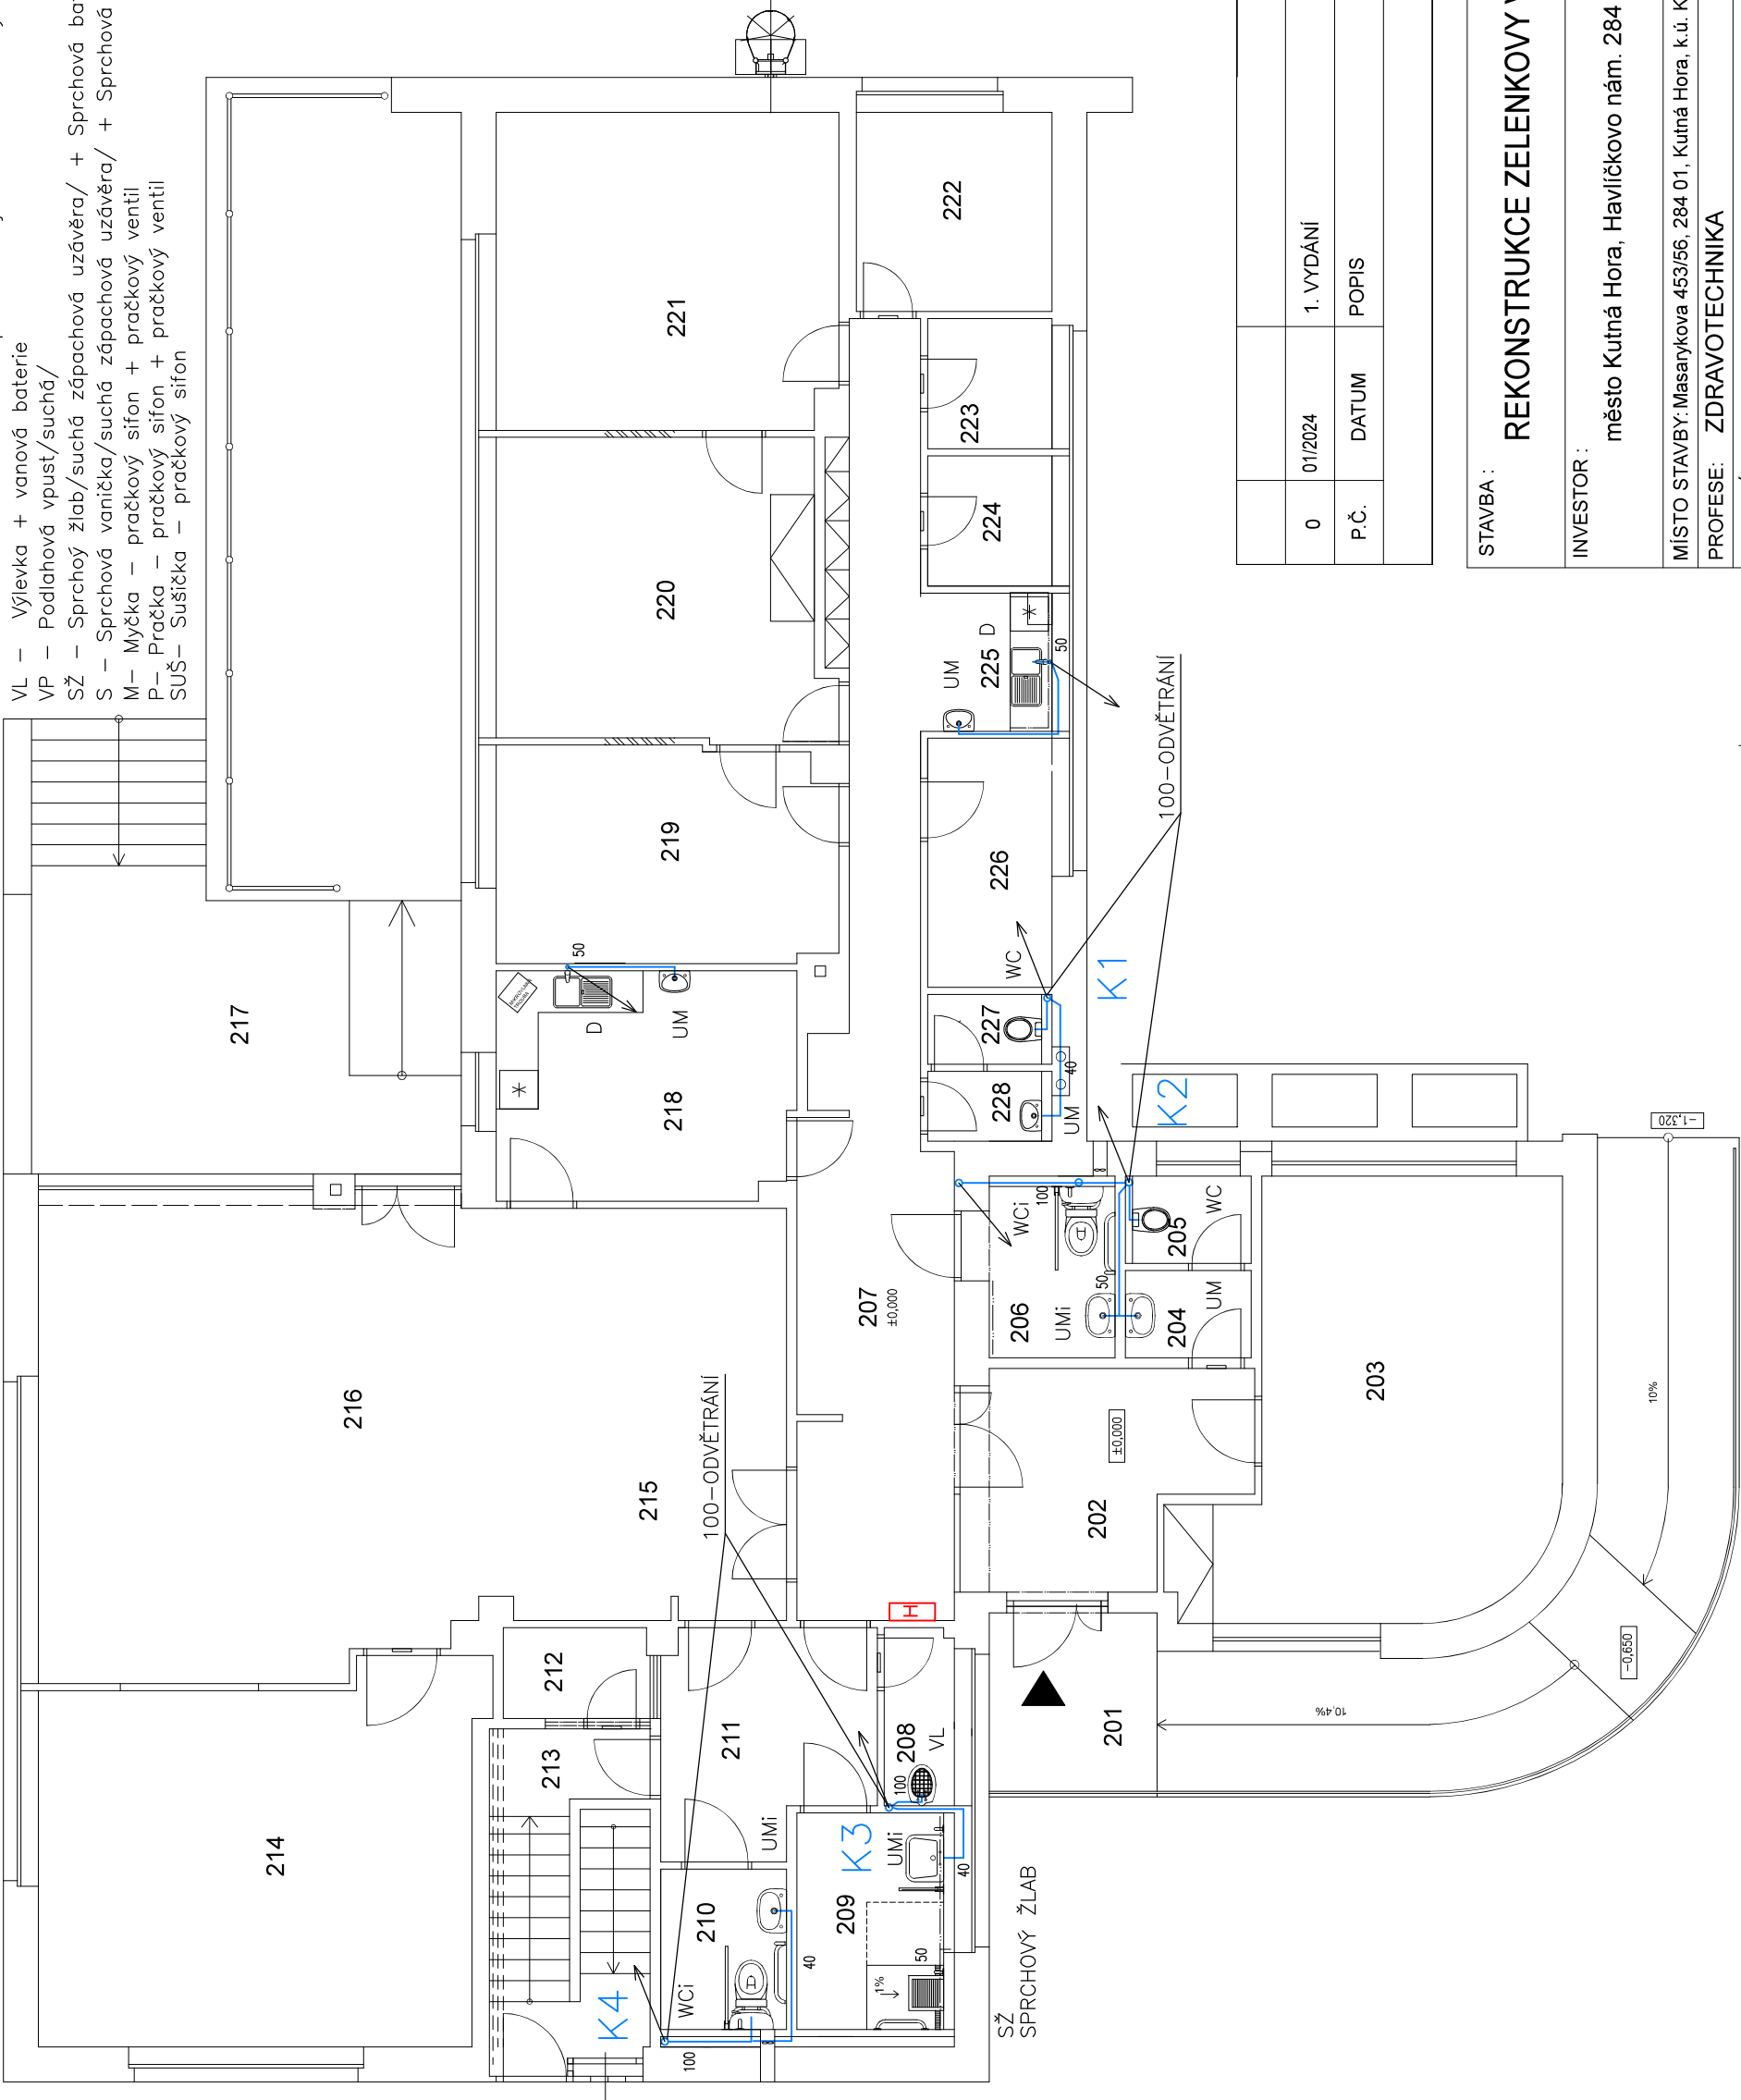

LEGENDA MÍSTNOSTI

OZN.	ÚČEL MÍSTNOSTI	PLOCHA m²
201	VSTUPNÍ RAMPA	-
202	ZÁDVEŘÍ	11,44
203	ZASEDACÍ MÍSTNOST	28,98
204	PŘEDSÍŇ WC	2,25
205	WC	2,13
206	WC INVALIDI 1	4,41
207	CHODBA	27,37
208	UKLIDOVÁ MÍSTNOST	2,53
209	SPRCHA INVALIDI	6,51
210	WC INVALIDI 2	4,13
211	CHODBA	9,25
212	SKLAD	2,71
213	SCHODIŠTĚ	10,72
214	ODPOČINKOVÁ MÍSTNOST	32,72
215	HERNA PRO AMBULANTNÍ SLUŽBU	27,23
216	DENNÍ MÍSTNOST PRO AMBULANTNÍ SLUŽBU	40,55
217	TERASA	-
218	KUCHÝŇKA + JIDELNA	14,25
219	KANCELÁŘ 1	14,87
220	KANCELÁŘ 2	20,05
221	KANCELÁŘ 3	22,09
222	ARCHIV ÚČETNÍ	7,98
223	ARCHIV ŘEDITELKA	3,32
224	ARCHIV KLIENTI	3,32
225	KUCHÝŇKA	4,36
226	KANCELÁŘ 4	5,50
227	WC PERSONÁL	1,53
228	PŘEDSÍŇ WC	1,53

0	01/2024	1. VYDÁNÍ	PETR BAREŠ	PETR BAREŠ
P.Č.	DATUM	POPIS	NAVRHL	SCHVÁLIL
REVIZE				

STAV/BA :	REKONSTRUKCE ZELENKOVY VILY			
INVESTOR :	město Kutná Hora, Havlíčkovo nám. 284 01 Kutná Hora			
MÍSTO STAVBY:	Masarykova 453/56, 284 01, Kutná Hora, k.ú. Kutná Hora, p. č. 2542/1	DATUM ZPRACOVÁNÍ	01/2024	
PROFESE:	ZDRAVOTECHNIKA	FORMÁT	2 A4	
DRUH VÝKRESU:	PŮDORYS 2.NP - KANALIZACE	MĚŘÍTKO : PARÉ:	STUPEŇ PROJEKTU	DPS
		1:100	ARCHIVNÍ ČÍSLO	23 - 03_ZT03