


LEGENDA:

- STUDENÁ VODA – PITNÁ
- TEPLÁ VODA + CÍRKULACE
- UM – Umyvadlo + Umyvadlová baterie páková stojánková + roháčky s filtrem
- WC – WC závěsné+ instalační modul +tlačítko
- UMi – Umyvadlo ZTP + Umyvadlová baterie páková stojánková + roháčky s filtrem
- WCi – WC závěsné ZTP+ instalační modul +tlačítko
- D – Dřez + Dřezová baterie páková stojánková + roháčky s filtrem
- VL – Výlevka + vanová baterie
- VP – Podlahová vpust/suchá/
- SŽ – Sprchový žlab/suchá zápachová uzávěra/ + Sprchová baterie na zeď termostatická
- S – Sprchová vanička/suchá zápachová uzávěra/ + Sprchová baterie na zeď termostatická
- M – Myčka – pračkový sifon + pračkový ventil
- P – Pračka – pračkový sifon + pračkový ventil
- SUŠ – Sušička – pračkový sifon

LEGENDA MÍSTNOSTÍ

OZN.	ÚČEL MÍSTNOSTI	PLOCHA m²
201	VSTUPNÍ RAMPA	-
202	ZÁDVEŘÍ	11.44
203	ZASEDACÍ MÍSTNOST	28.98
204	PŘEDSÍŇ WC	2.25
205	WC	2.13
206	WC INVALIDÍ 1	4.41
207	CHODBA	27.37
208	ÚKLIDOVÁ MÍSTNOST	2.53
209	SPRCHA INVALIDÍ	6.51
210	WC INVALIDÍ 2	4.13
211	CHODBA	9.25
212	SKLAD	2.71
213	SCHODIŠTĚ	10.72
214	ODPOČINKOVÁ MÍSTNOST	32.72
215	HERNA PRO AMBULANTNÍ SLUŽBU	27.23
216	DENNÍ MÍSTNOST PRO AMBULANTNÍ SLUŽBU	40.55
217	TERASA	-
218	KUCHYŇKA + JIDELNA	14.25
219	KANCELÁŘ 1	14.87
220	KANCELÁŘ 2	20.05
221	KANCELÁŘ 3	22.09
222	ARCHIV ÚČETNÍ	7.98
223	ARCHIV ŘEDITELKA	3.32
224	ARCHIV KLIENTI	3.32
225	KUCHYŇKA	4.38
226	KANCELÁŘ 4	5.50
227	WC PERSONÁL	1.63
228	PŘEDSÍŇ WC	1.63

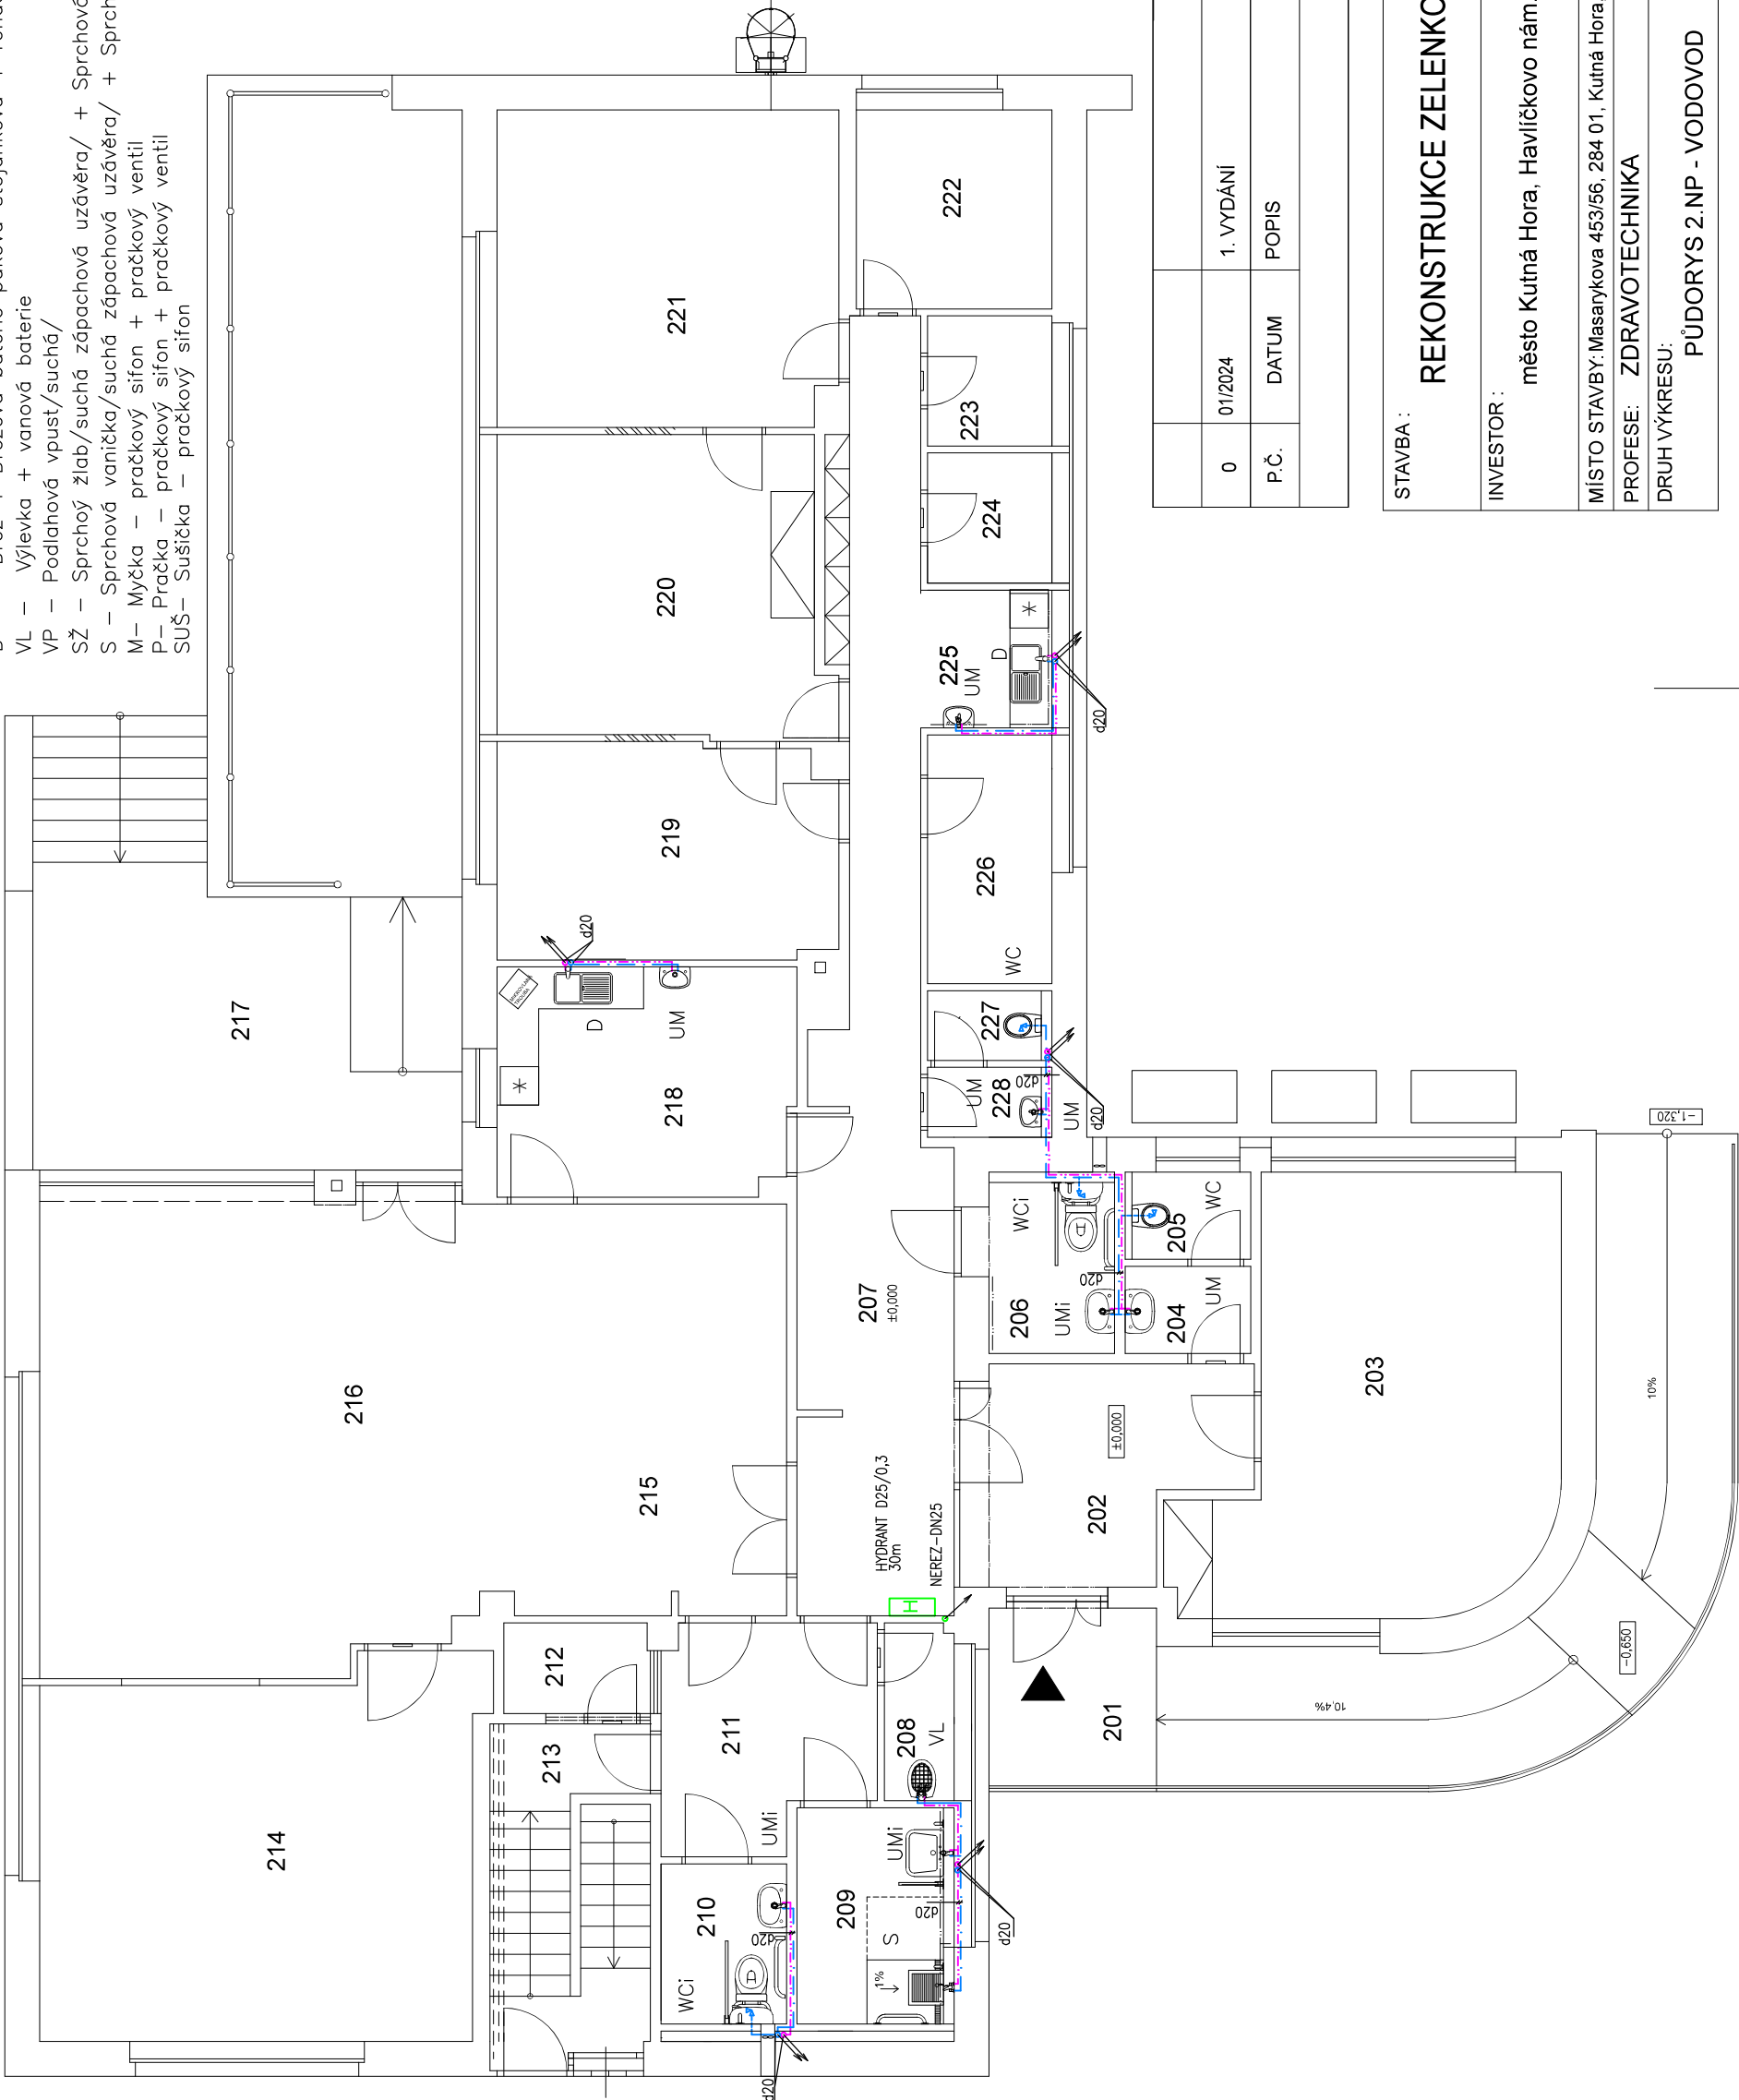

0	01/2024	1. VYDÁNÍ	PETR BAREŠ	PETR BAREŠ	PETR BAREŠ
P.Č.	DATUM	POPIS	NAVRHL	ZPRACOVAL	SCHVÁLIL
REVIZE					

STAVBA :	REKONSTRUKCE ZELENKOVY VILY				
INVESTOR :	město Kutná Hora, Havlíčkovo nám. 284 01 Kutná Hora				
MÍSTO STAVBY:	Masarykova 453/56, 284 01, Kutná Hora, k.ú. Kutná Hora, p. č. 2542/1	DATUM ZPRACOVÁNÍ	01/2024		
PROFESE:	ZDRAVOTECHNIKA	FORMÁT	2 A4		
DRUH VÝKRESU:	PŮDORYS 2.NP - VODOVOD	MĚŘÍTKO : PARÉ:	DPS		
		ARCHIVNÍ ČÍSLO	23 - 03_ZT05		