

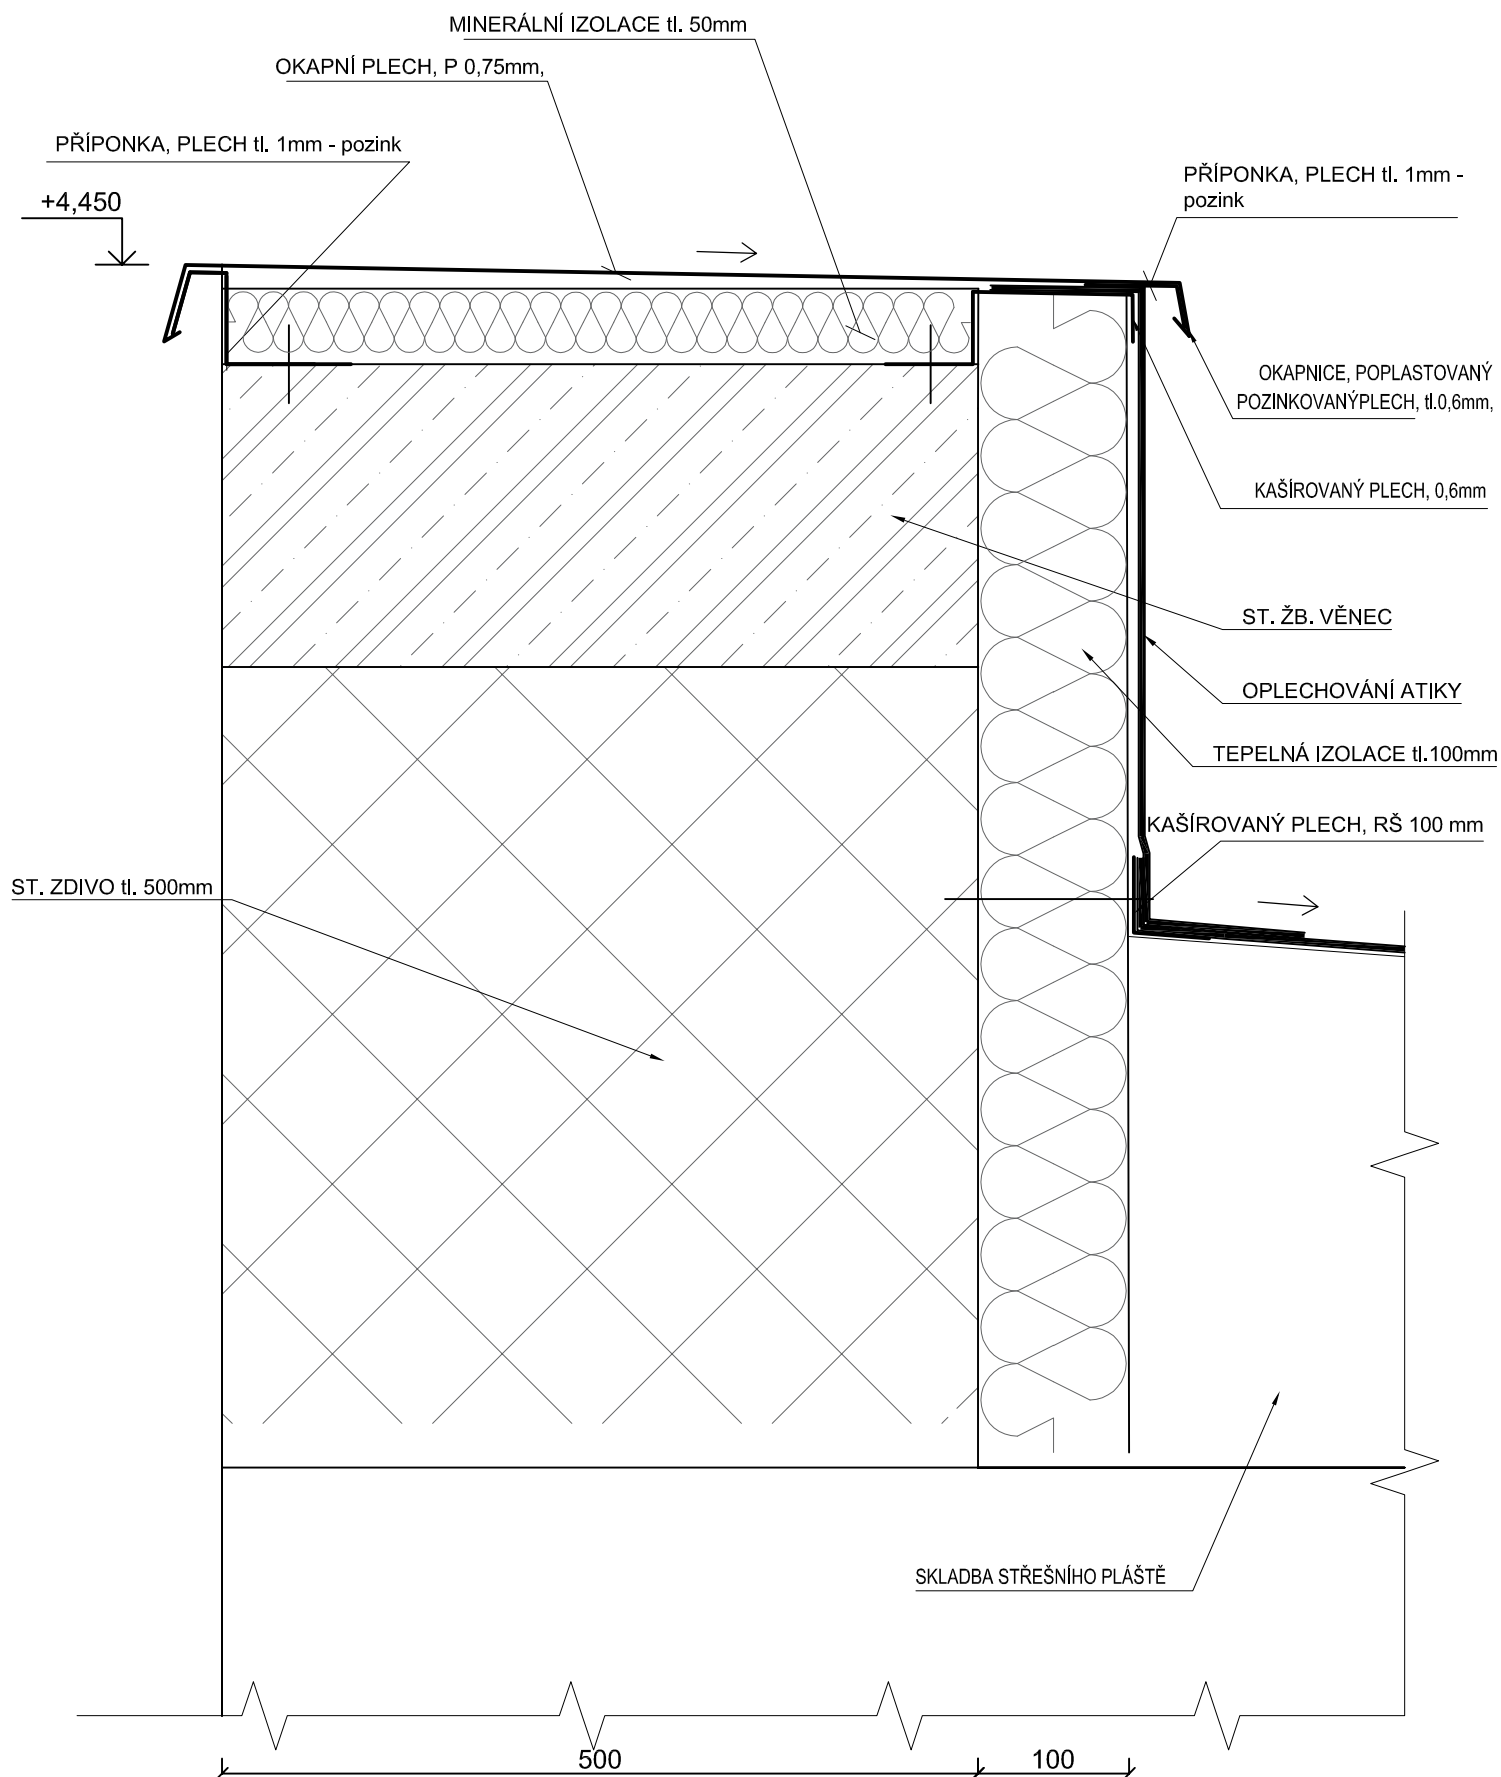


0	LEDEN 2024	1. VYDÁNÍ	Ing. STEJSKALOVÁ	Ing. STEJSKALOVÁ	Ing. NIKODEM
P.Č.	DATUM	POPIS	NAVRHL	ZPRACOVAL	SCHVÁLIL
REVIZE					

STAVBA : REKONSTRUKCE ZELENKOVY VILY			ZPRACOVATEL PROJEKTU : HERNGROUP CZ s.r.o. STAVBY, PROJEKTY		
INVESTOR : město Kutná Hora, Havlíčkovo nám. 284 01 Kutná Hora			ZODPOVĚDNÝ PROJEKTANT : Ing. LIBOR NIKODEM VYPRACOVAL: Ing. MARKÉTA STEJSKALOVÁ		
MÍSTO STAVBY: Masarykova 453/56, 284 01, Kutná Hora, k.ú. Kutná Hora, p. č. 2542/1			DATUM ZPRACOVÁNÍ	LEDEN 2024	
PROFESE: ARCHITEKTONICKÉ A STAVEBNĚ TECHNICKÉ ŘEŠENÍ			FORMÁT	7 A4	
DRUH VÝKRESU: DETAILY		MĚŘITKO : -	PARÉ: ARCHIVNÍ ČÍSLO	STUPEŇ PROJEKTU	DPS 23 - 03_D11b_015



	AKCE :	REKONSTRUKCE ZELENKOVY VILY
	ZAKÁZKOVÉ ČÍSLO :	23 - 03
	SKICA:	DETAIL DRENÁŽE
	MĚŘÍTKO:	1:20

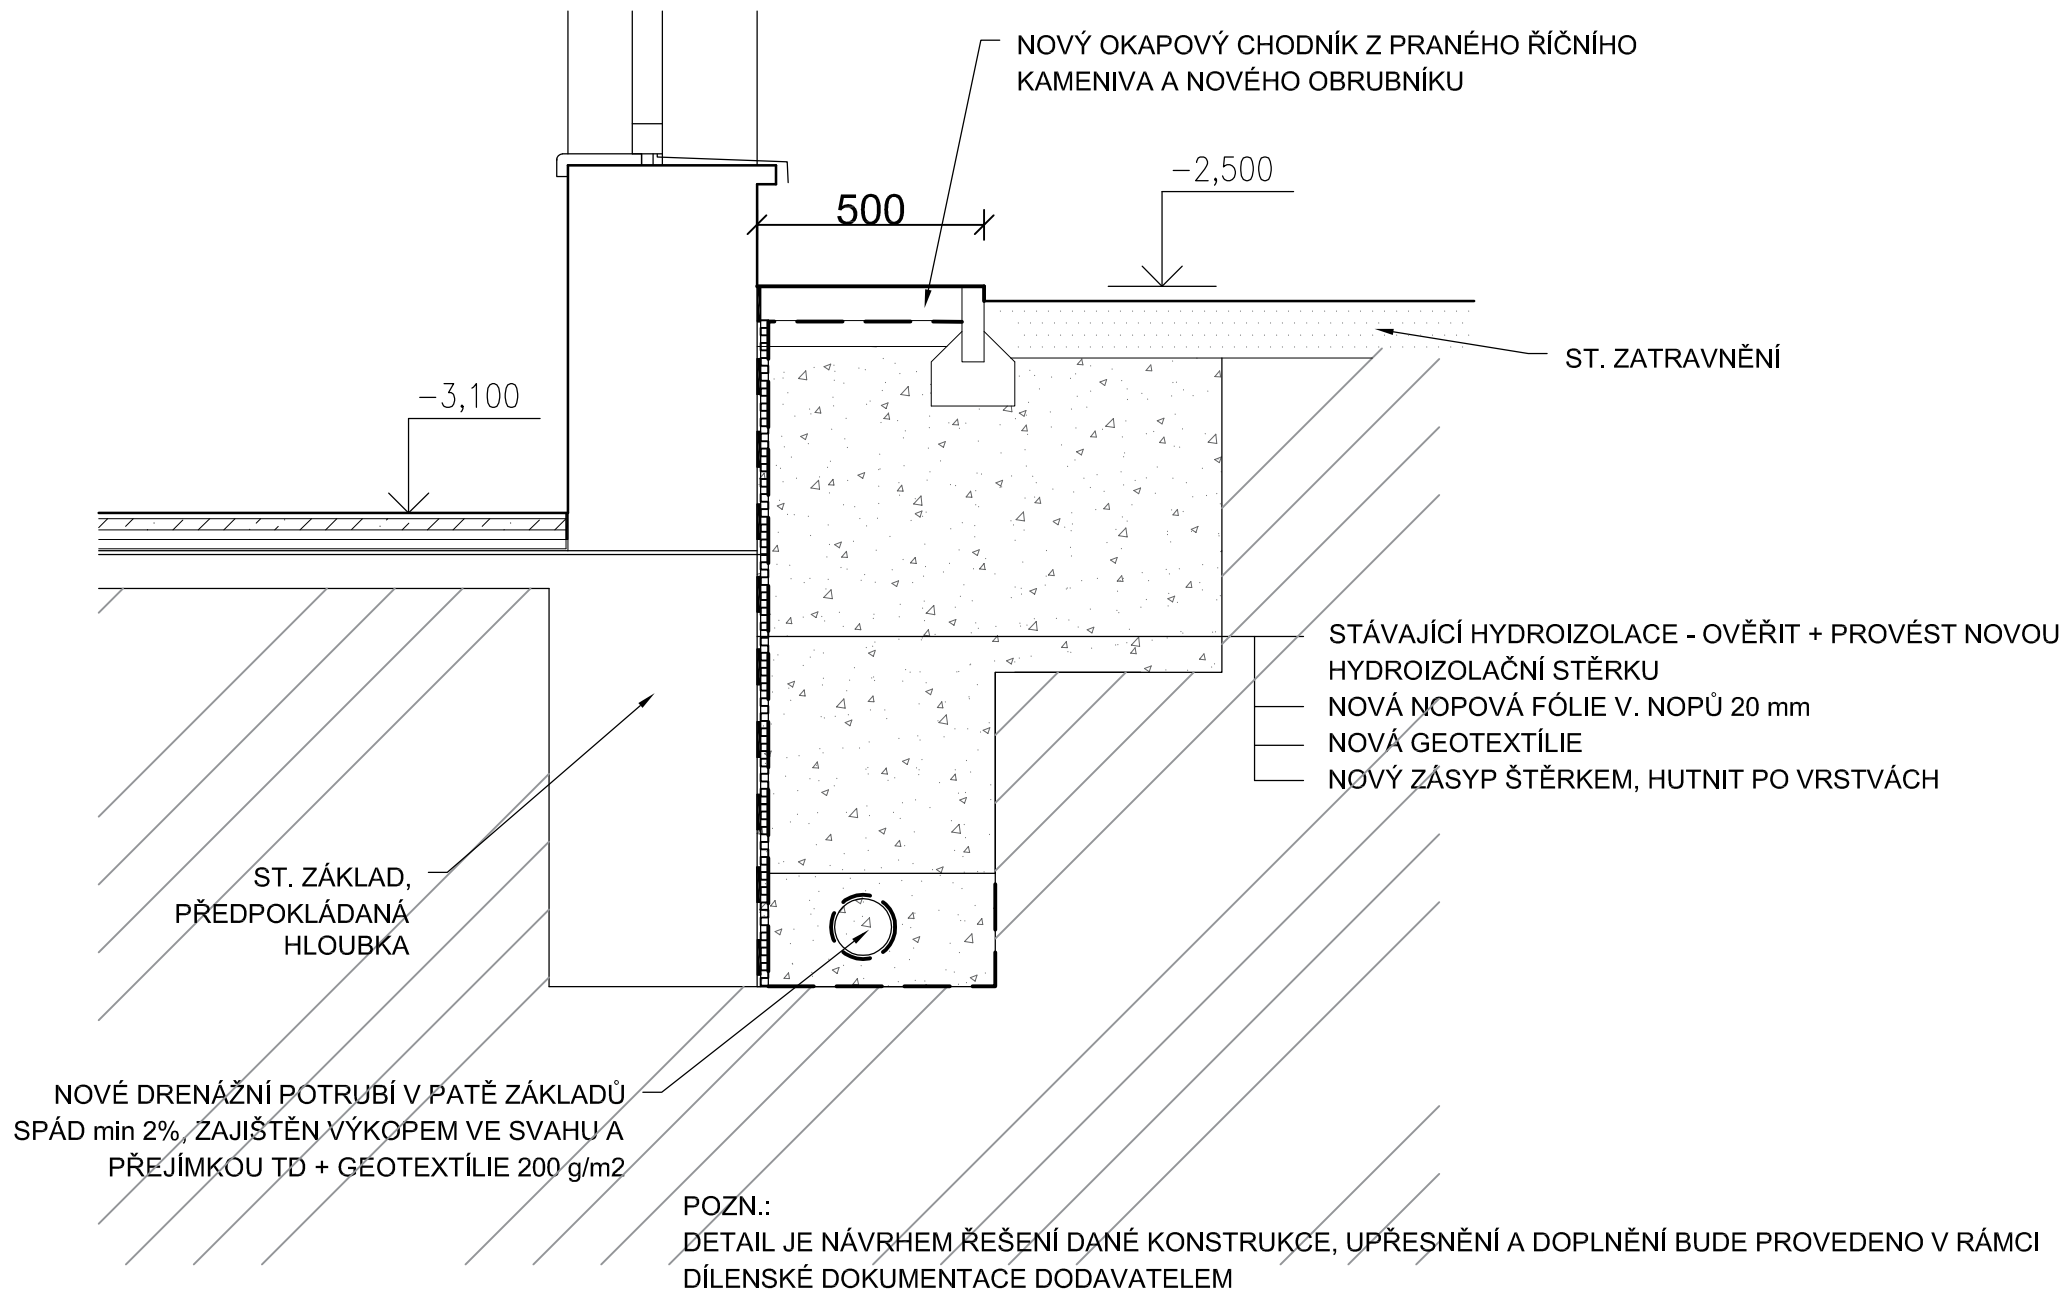

POZN.:

DETAIL JE NÁVRHEM ŘEŠENÍ DANÉ KONSTRUKCE, UPŘESNĚNÍ A DOPLNĚNÍ BUDE PROVEDENO V RÁMCI DÍLENSKÉ DOKUMENTACE DODAVATELEM



AKCE :

REKONSTRUKCE ZELENKOVY VILY

ZAKÁZKOVÉ ČÍSLO :

23 - 03



SKICA:

UKONČENÍ ATIKY

MĚŘÍTKO:


1:5


PŮDORYS

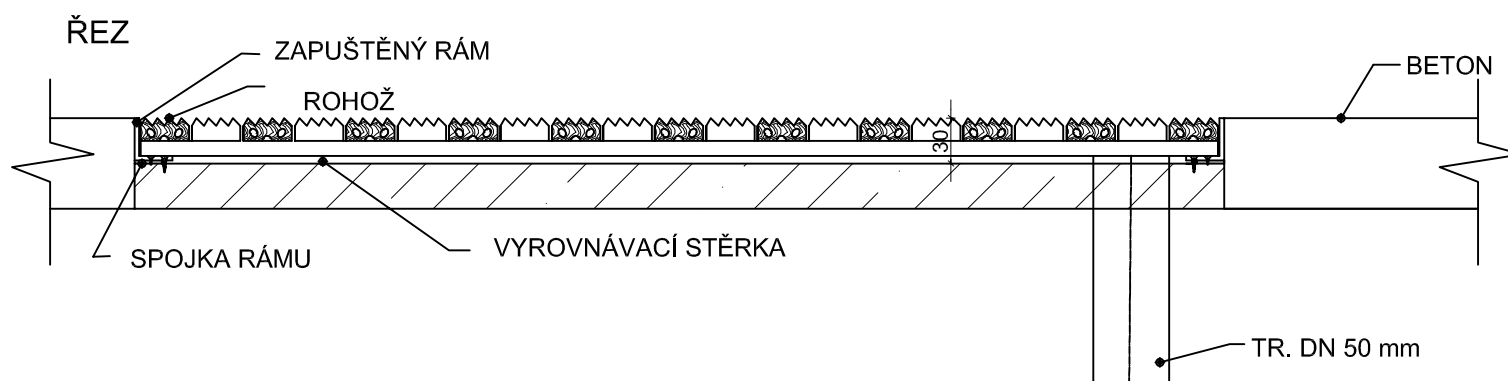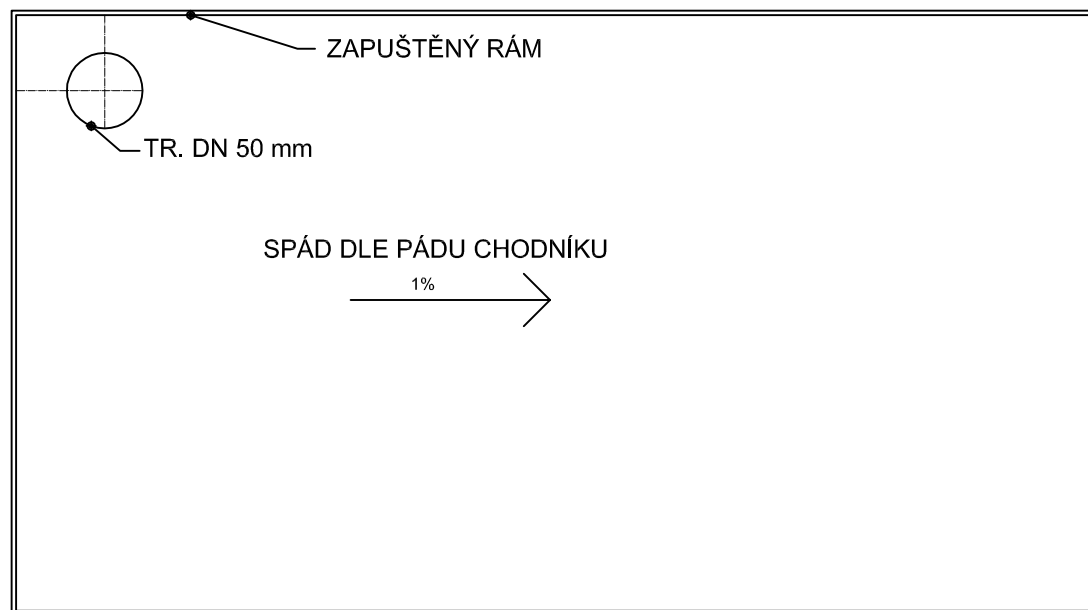

POZN.:

DETAIL JE NÁVRHEM ŘEŠENÍ DANÉ KONSTRUKCE, UPŘESNĚNÍ A DOPLNĚNÍ BUDE PROVEDENO V RÁMCI DÍLENSKÉ DOKUMENTACE DODAVATELEM

	AKCE :	REKONSTRUKCE ZELENKOVY VILY
	ZAKÁZKOVÉ ČÍSLO :	23 - 03
	SKICA:	DETAIL OSAZENÍ VENKOVNÍ ČISTÍCÍ ROHOŽE
	MĚŘÍTKO:	1:5

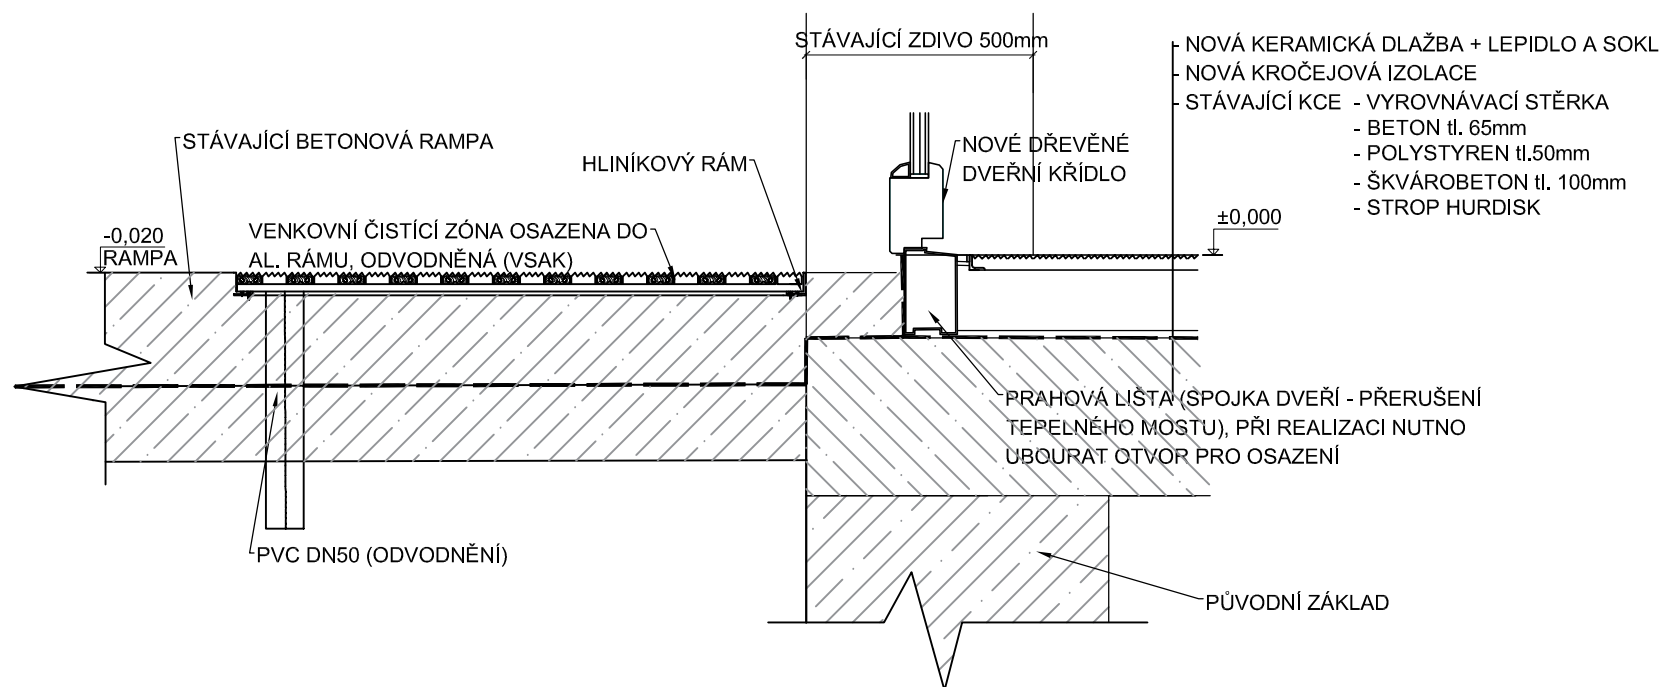


POZN.:

DETAIL JE NÁVRHEM ŘEŠENÍ DANÉ KONSTRUKCE, UPŘESNĚNÍ A DOPLNĚNÍ BUDE PROVEDENO V RÁMCI DÍLENSKÉ DOKUMENTACE DODAVATELEM



AKCE :	REKONSTRUKCE ZELENKOVY VILY
ZAKÁZKOVÉ ČÍSLO :	23 - 03
SKICA:	DETAIL OSAZENÍ PRAHU S PŘERUŠ. TEPELNÉHO MOSTU
MĚŘÍTKO:	1:10

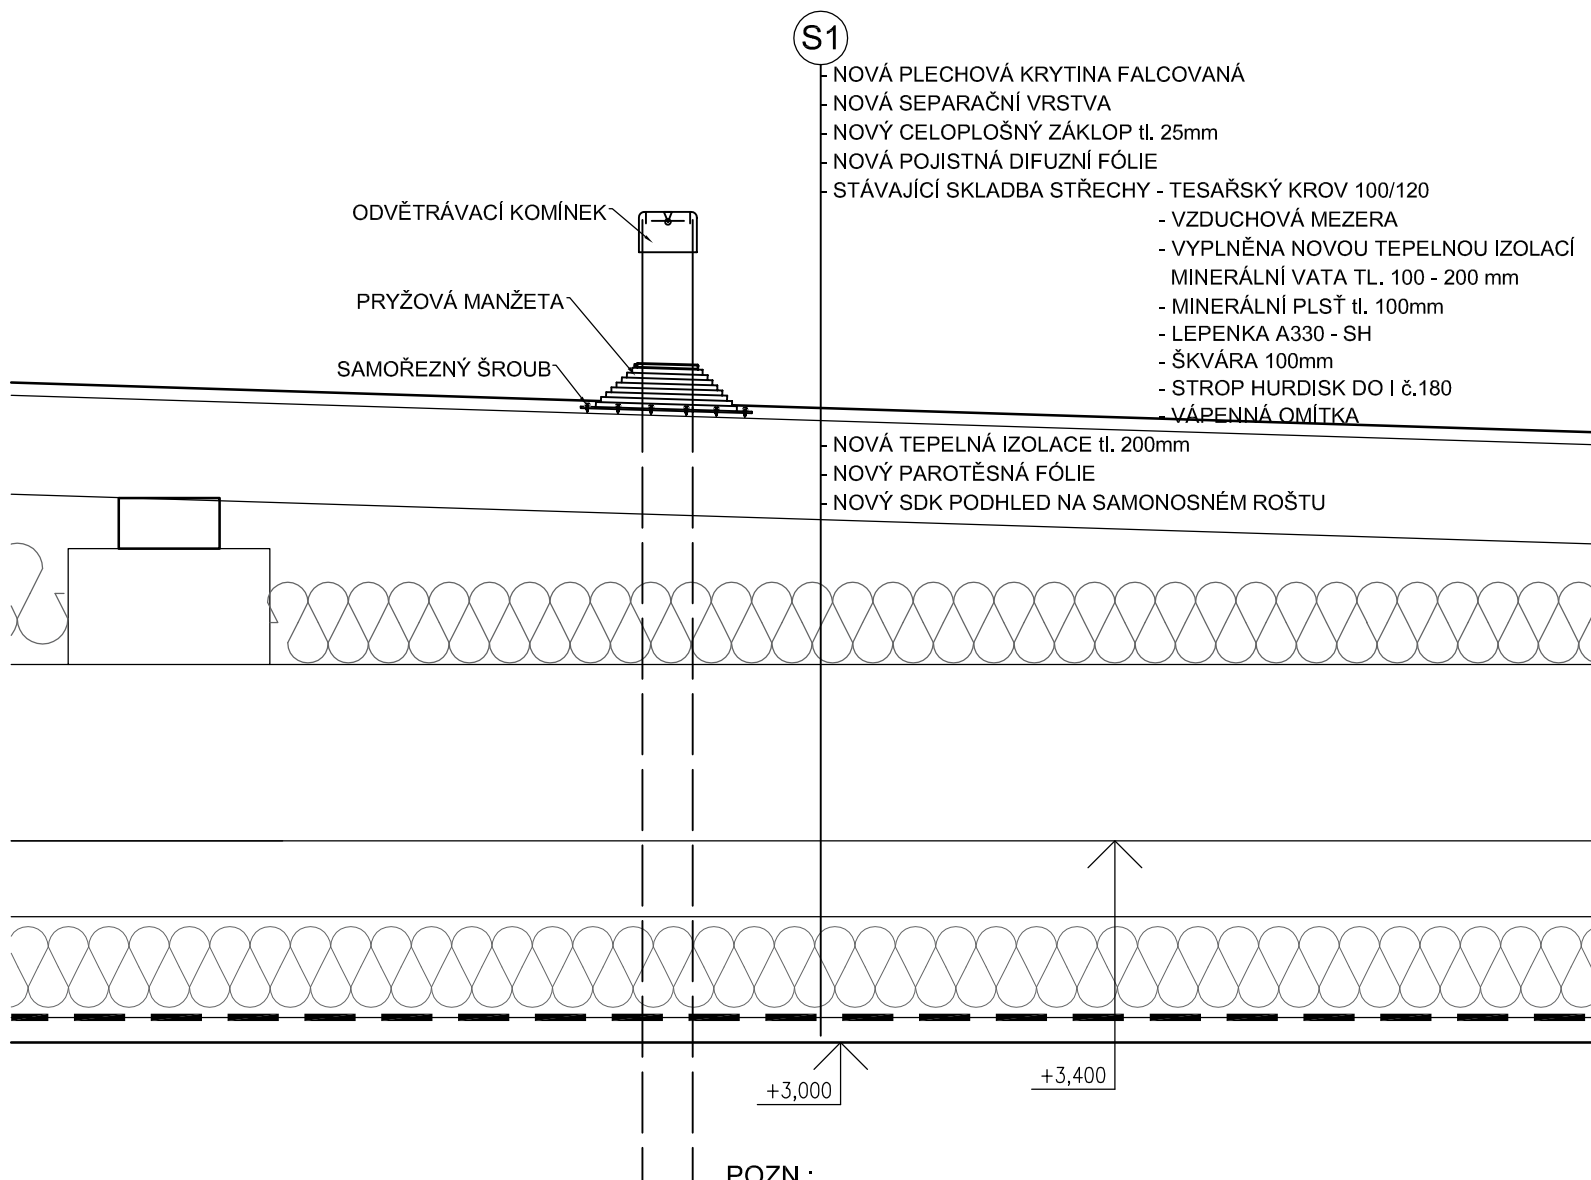


S1



- NOVÁ PLECHOVÁ KRYTINA FALCOVANÁ
- NOVÁ SEPARAČNÍ VRSTVA
- NOVÝ CELOPLOŠNÝ ZÁKLOP tl. 25mm
- NOVÁ POJISTNÁ DIFUZNÍ FÓLIE
- STÁVAJÍCÍ SKLADBA STŘECHY - TESAŘSKÝ KROV 100/120
 - VZDUCHOVÁ MEZERA
 - VYPLNĚNA NOVOU TEPELNOU IZOLACÍ
 - MINERÁLNÍ VATA TL. 100 - 200 mm
 - MINERÁLNÍ PLSŤ tl. 100mm
 - LEPENKA A330 - SH
 - ŠKVÁRA 100mm
 - STROP HURDISK DO I č.180
 - VÁPENNÁ OMÍTKA
- NOVÁ TEPELNÁ IZOLACE tl. 200mm
- NOVÝ PAROTĚSNÁ FÓLIE
- NOVÝ SDK PODHLED NA SAMONOSNÉM ROŠTU

POZN.:

DETAIL JE NÁVRHEM ŘEŠENÍ DANÉ KONSTRUKCE, UPŘESNĚNÍ A DOPLNĚNÍ BUDE PROVEDENO V RÁMCI DÍLENSKÉ DOKUMENTACE DODAVATELEM

	AKCE :	REKONSTRUKCE ZELENKOVY VILY
	ZAKÁZKOVÉ ČÍSLO :	23 - 03
	SKICA:	DETAIL PROSTUPU STŘECHOU
	MĚŘÍTKO:	1:10


ZPEVNĚNÍ ST. PRŮVLAKU

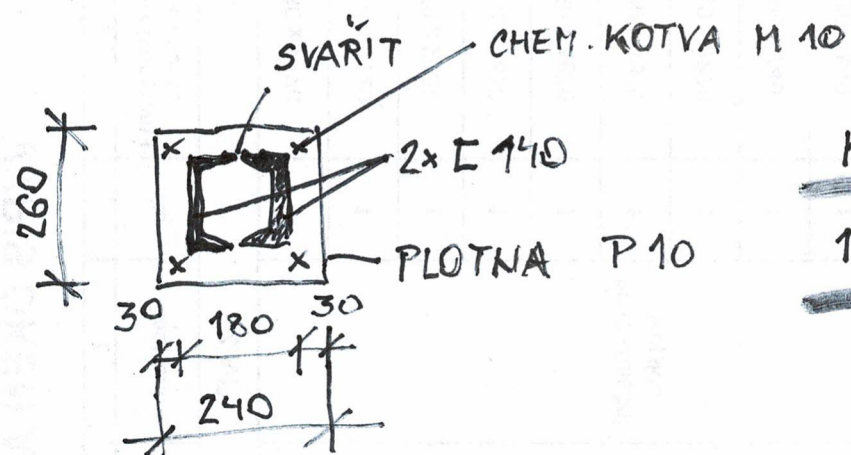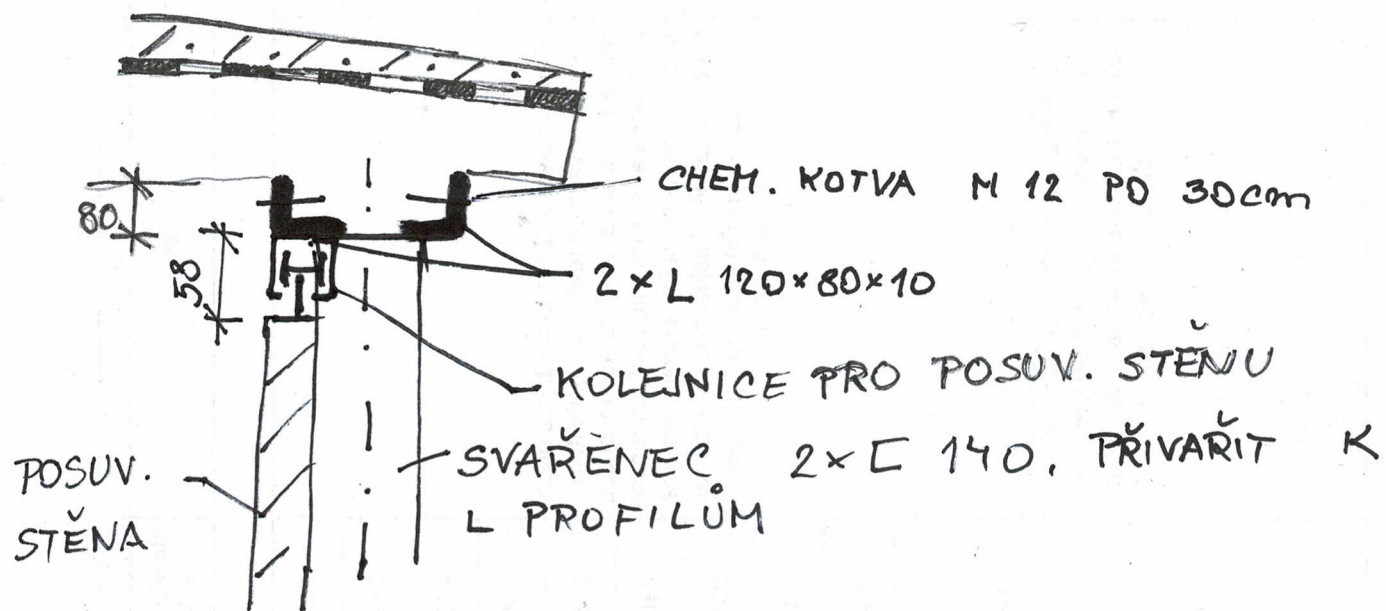


KOTVENÍ DO ZÁKLADY

150 POD ÚROVNÍ CHODNIKU

SPODNÍ JIŠTĚNÍ

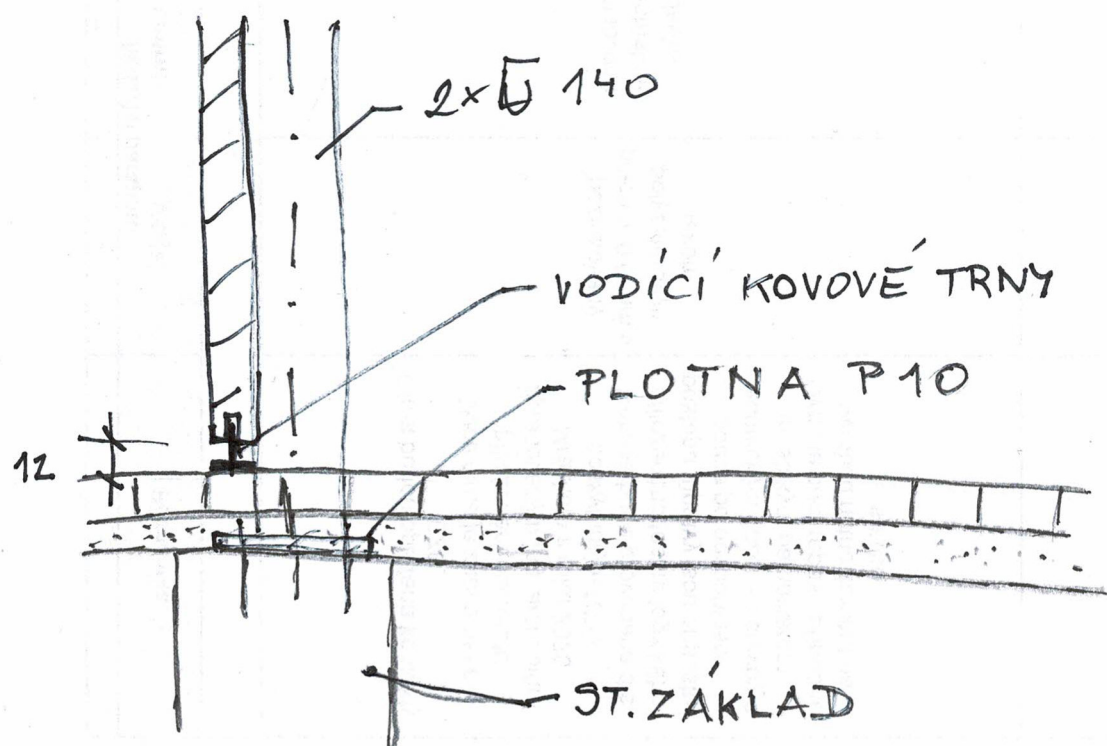

OSAZENÍ I POD TERASOU

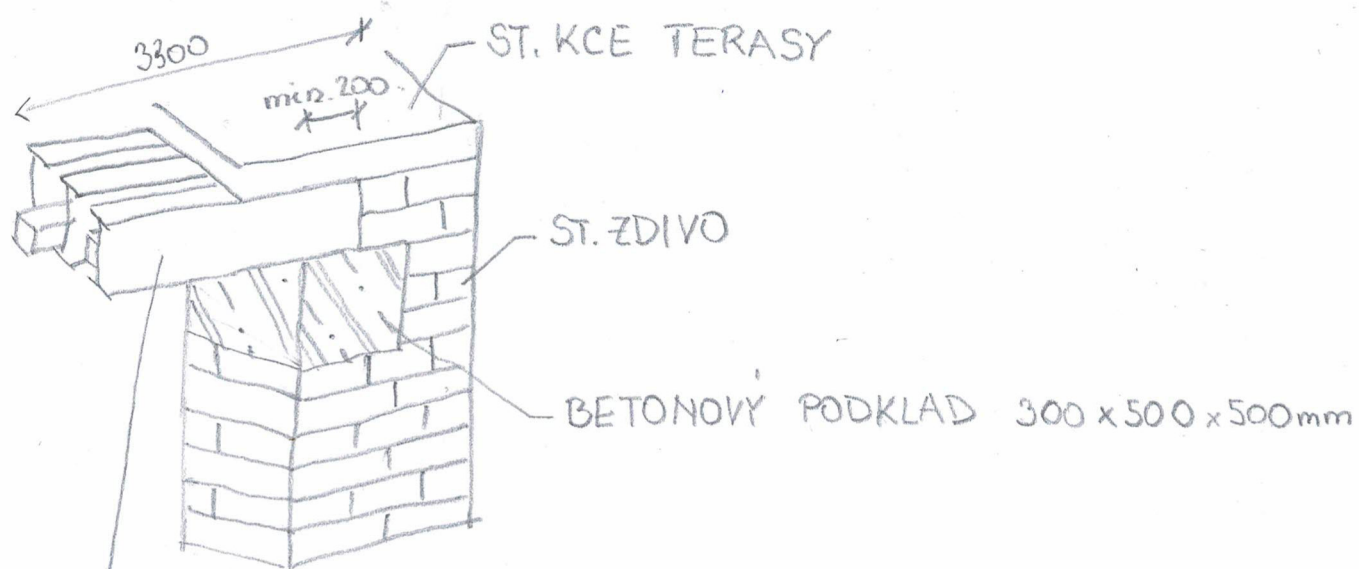

VÁLCOVANÉ I PROFILY 3 x I120 S VLOŽENÝMI CIHLAMI
+ MALTOU / TEPELNOU IZOLACÍ + NOVĚ OMÍTNOUT