


3x  
TEPELNÉ ČERPDLO VZDUCH/VODA  
TEPLOTNÍ SPAD 55/40 °C – EKVIETRMNÍ REGULATE  
VENKOVNÍ MONOBLOK  
A–7/W65= 14,3 kW  
+ BIVALENTNÍ EL. VLOŽKA 10 kW  
zapojení dle pokynů výrobce a dle čsn  
SYSTÉMOVÉ ČERPADLO 2,5m3/h,25kPa  
TLAK-EXPANZNÍ NÁDOBA 120 L

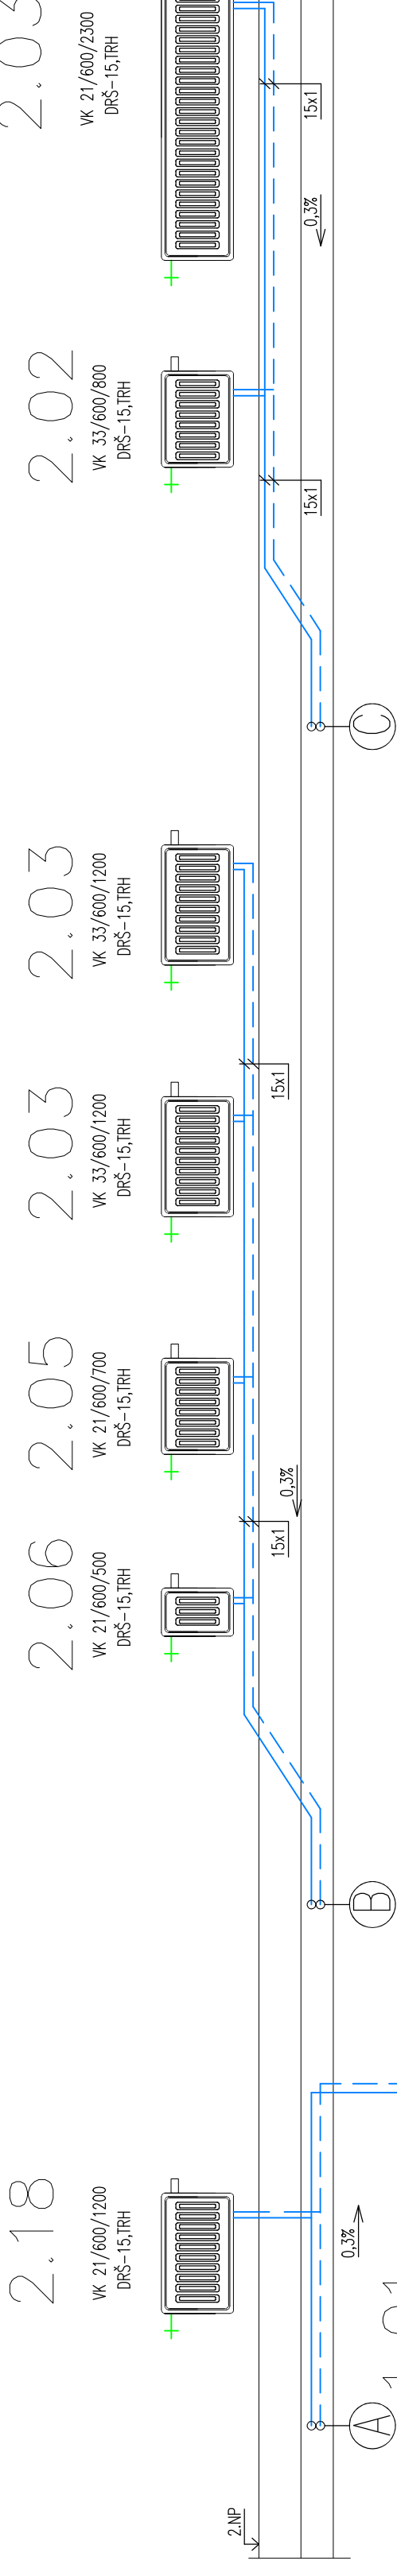

0	01/2024	1. VYDÁNÍ	PETR BAREŠ	PETR BAREŠ	PETR BAREŠ
P.Č.	DATUM	POPIS	NAVRHL	ZPRACOVAL	SCHVÁLIL
REVIZE					

STAVBA :	REKONSTRUKCE ZELENKOVY VILY				
INVESTOR :	město Kuňá Hora, Havlíčkovo nám. 284 01 Kuňá Hora				
MÍSTO STAVBY: Masarykova 453/66, 284 01, Kuňá Hora, p. č. 2542/1	DATUM ZPRACOVÁNÍ	01/2024			
PROJESE: VYTÁPENÍ	FORMÁT	6 A4			
DRUH VÝKRESU: VYTÁPENÍ - SCHEMA	MĚŘÍTKO: PARE: --	STUPEN PROJEKTU: DPS			
	ARCHIVNÍ ČÍSLO	23 - 03_ÚT04			