


LEGENDA MÍSTNOSTÍ

OZN.	ÚČEL MÍSTNOSTI	PLOCHA m²
201	VSTUPNÍ RAMPA	-
202	ZÁDVEŘÍ	11,44
203	ZASEDACÍ MÍSTNOST	28,98
204	PŘEDSÍN WC	2,25
205	WC	2,13
206	WC INVALIDÍ 1	4,41
207	CHODBA	27,37
208	UKLIDOVÁ MÍSTNOST	2,53
209	SPRCHA INVALIDÍ	6,51
210	WC INVALIDÍ 2	4,13
211	CHODBA	9,25
212	SKLAD	2,71
213	SCHODIŠTĚ	10,72
214	ODPOČINKOVÁ MÍSTNOST	32,72
215	HERNA PRO AMBULANTNÍ SLUŽBU	27,23
216	DENNÍ MÍSTNOST PRO AMBULANTNÍ SLUŽBU	40,55
217	TERASA	-
218	KUCHÝŇKA + JIDELNA	14,25
219	KANCELÁŘ 1	14,87
220	KANCELÁŘ 2	20,05
221	KANCELÁŘ 3	22,09
222	ARCHIV ÚČETNÍ	7,98
223	ARCHIV REDITELKA	3,32
224	ARCHIV KLIENTI	3,32
225	KUCHÝŇKA	4,36
226	KANCELÁŘ 4	5,50
227	WC PERSONÁL	1,63
228	PŘEDSÍN WC	1,63

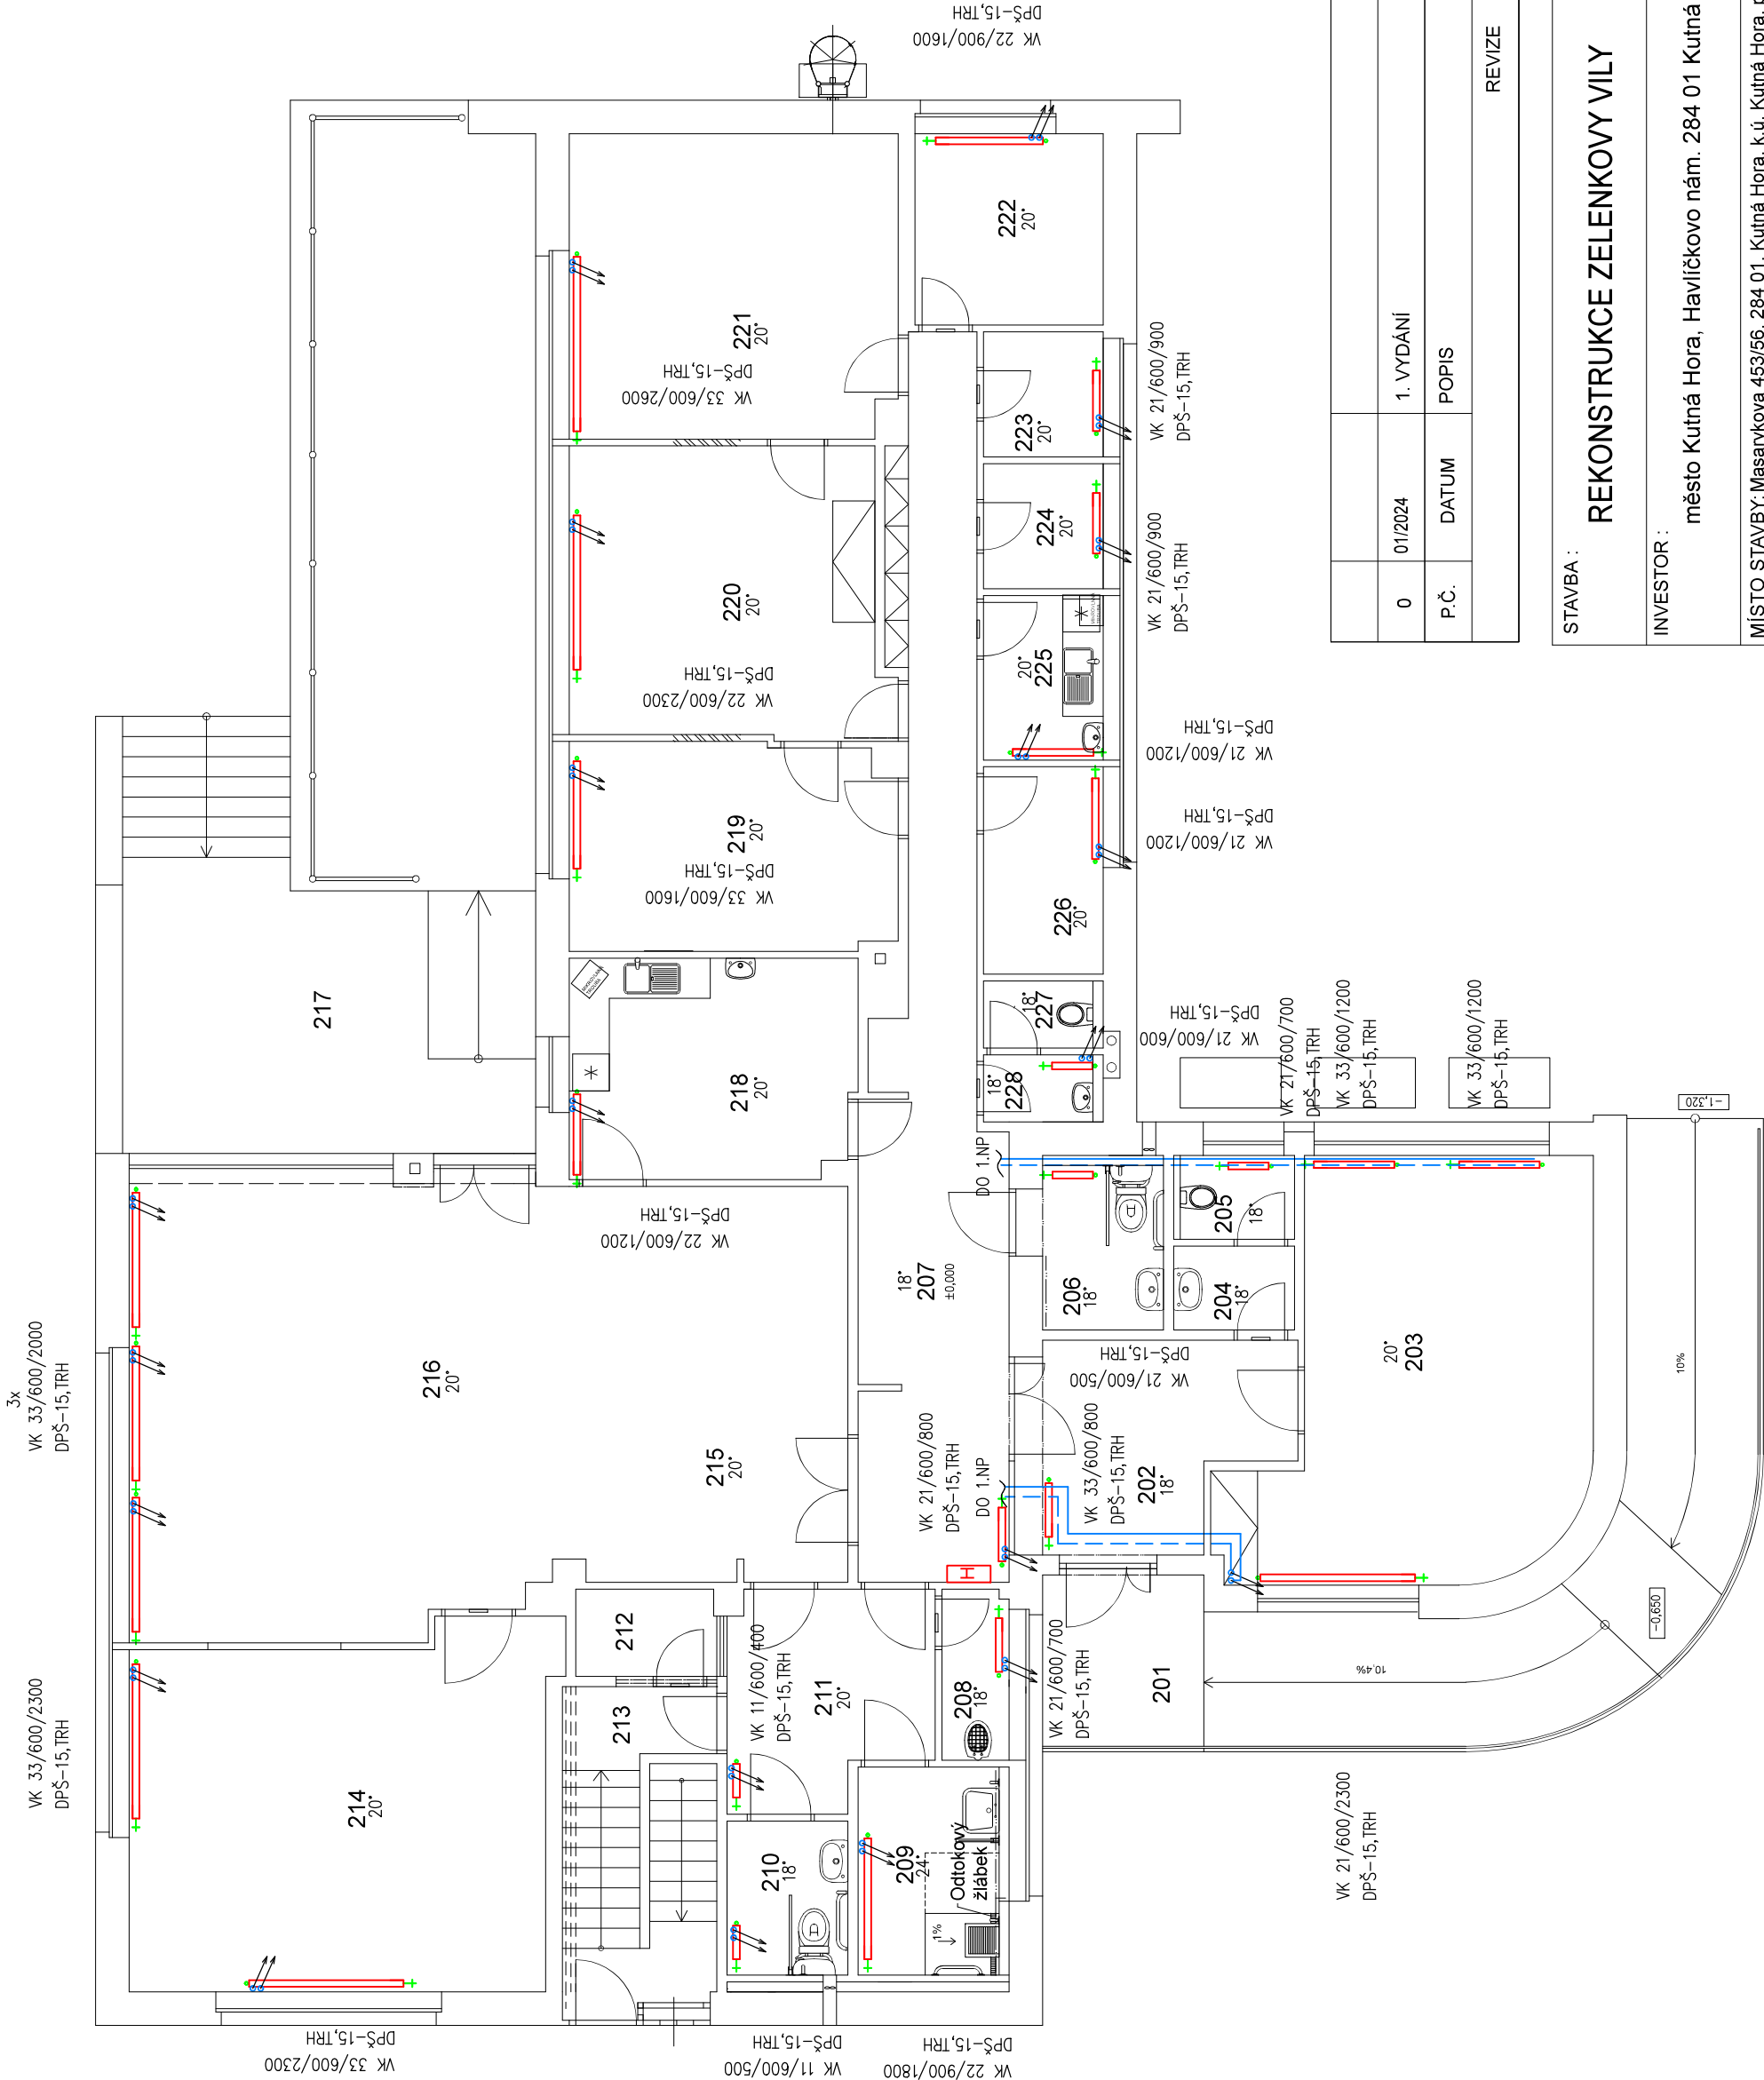

0	01/2024	1. VYDÁNÍ	PETR BAREŠ	PETR BAREŠ
P.Č.	DATUM	POPIS	NAVRHL	ZPRACOVAL
REVIZE				

STAVBA :	REKONSTRUKCE ZELENKOVY VILY			
INVESTOR :	město Kutná Hora, Havlíčkovo nám. 284 01 Kutná Hora			
MÍSTO STAVBY:	Masarykova 453/56, 284 01, Kutná Hora, k.ú. Kutná Hora, p. č. 2542/1	DATUM ZPRACOVÁNÍ	01/2024	
PROFESE :	VYTÁPĚNÍ	FORMÁT	2 A4	
DRUH VÝKRESU:	PŮDORYS 2.NP - VYTÁPĚNÍ	MĚŘÍTKO : PARE:	STUPEŇ PROJEKTU	DPS
		1:100	ARCHIVNÍ ČÍSLO	23 - 03_ UT03