


RD1

Data connections in SO 01, 2.NP

UCS - 31 x Data socket, 62 x Data cable, ( 4-par, cat.6, UTP )

Data connections in SO 01, 1.NP

UCS - 10 x Data socket, 20 x Data cable, ( 4-par, cat.6, UTP )

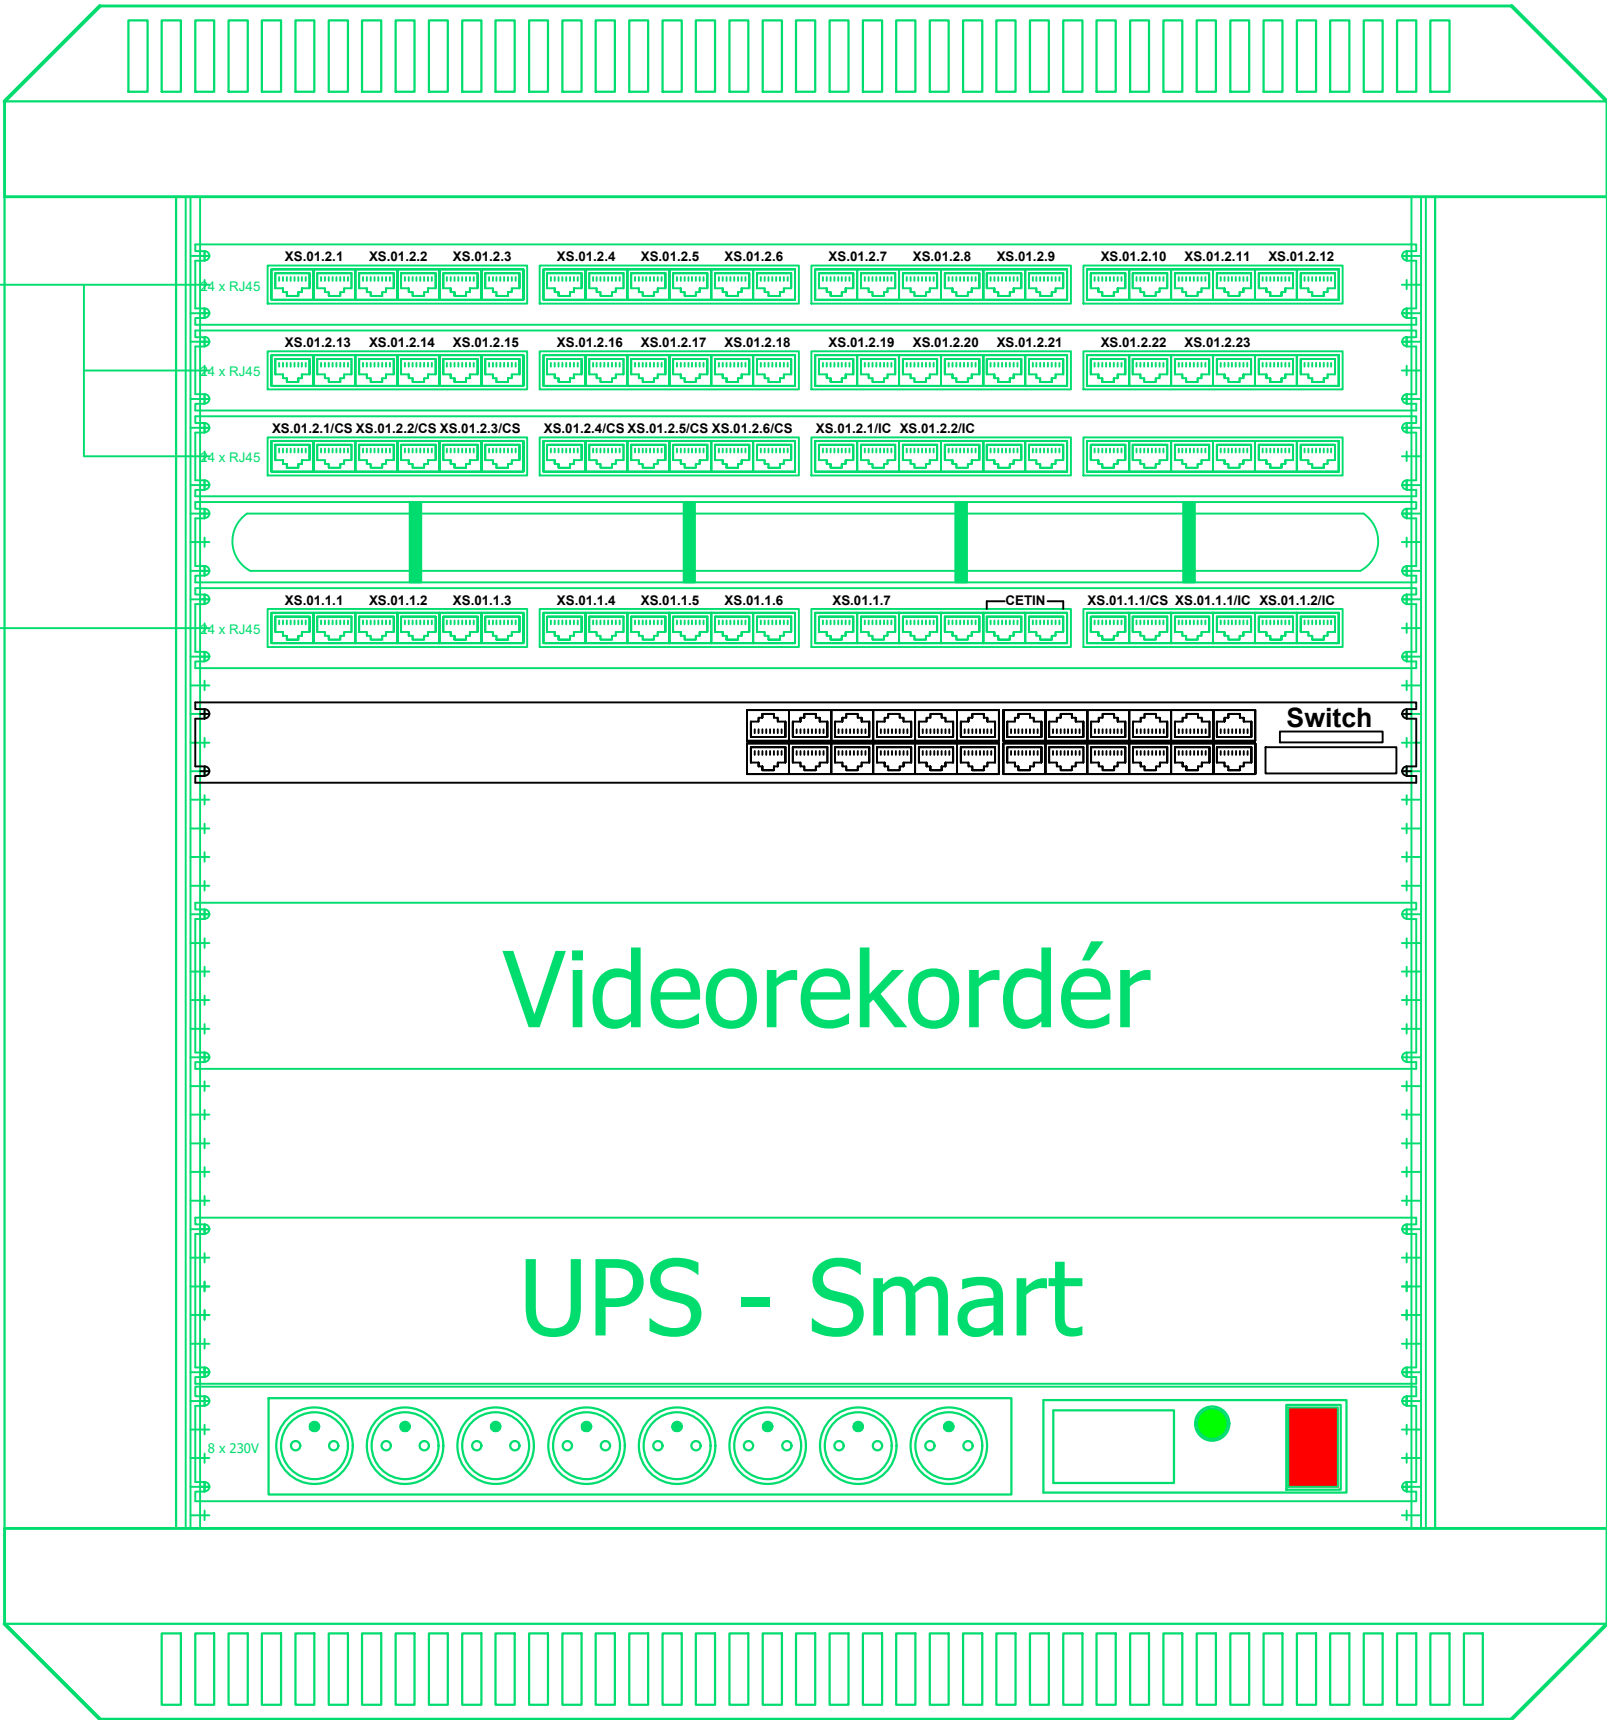

15U x 600 x 600

0	LEDEN 2024	1. VYDÁNÍ	P. HÁTLOVÁ	P. HÁTLOVÁ	Ing. HLAVÁČEK
P.Č.	DATUM	POPIS	NAVRHL	ZPRACOVAL	SCHVÁLIL
REVIZE					

STAVBA : REKONSTRUKCE ZELENKOVY VILY			ZPRACOVATEL PROJEKTU : Ing. KAREL HLAVÁČEK MARCO-PROJEKT 28. října 450 236 01 ČÁSLAV tel: +420 603 243 505 e-mail: hlavacek.karel@marco-projekt.cz		
INVESTOR : město Kutná Hora, Havlíčkovo nám. 284 01 Kutná Hora			ZODPOVĚDNÝ PROJEKTANT : Ing. HLAVÁČEK VYPRACOVAL: P. HÁTLOVÁ		
MÍSTO STAVBY: Masarykova 453/56, 284 01, Kutná Hora, k.ú. Kutná Hora, p. č. 2542/1			DATUM ZPRACOVÁNÍ	LEDEN 2024	
PROFESE: D.1.4 - TECHNIKA PROSTŘEDÍ STAVEB D.1.4.8 - SLABOPROUDÁ ELEKTROINSTALACE - UKS/CCTV, EZS/PZTS			FORMÁT	3 A4	
DRUH VÝKRESU: DATOVÝ ROZVADĚČ RD1			MĚŘÍTKO : PARÉ:	STUPEŇ PROJEKTU	DPS
				ARCHIVNÍ ČÍSLO	SO01_D148b_103