
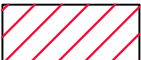
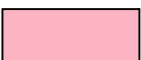
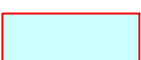







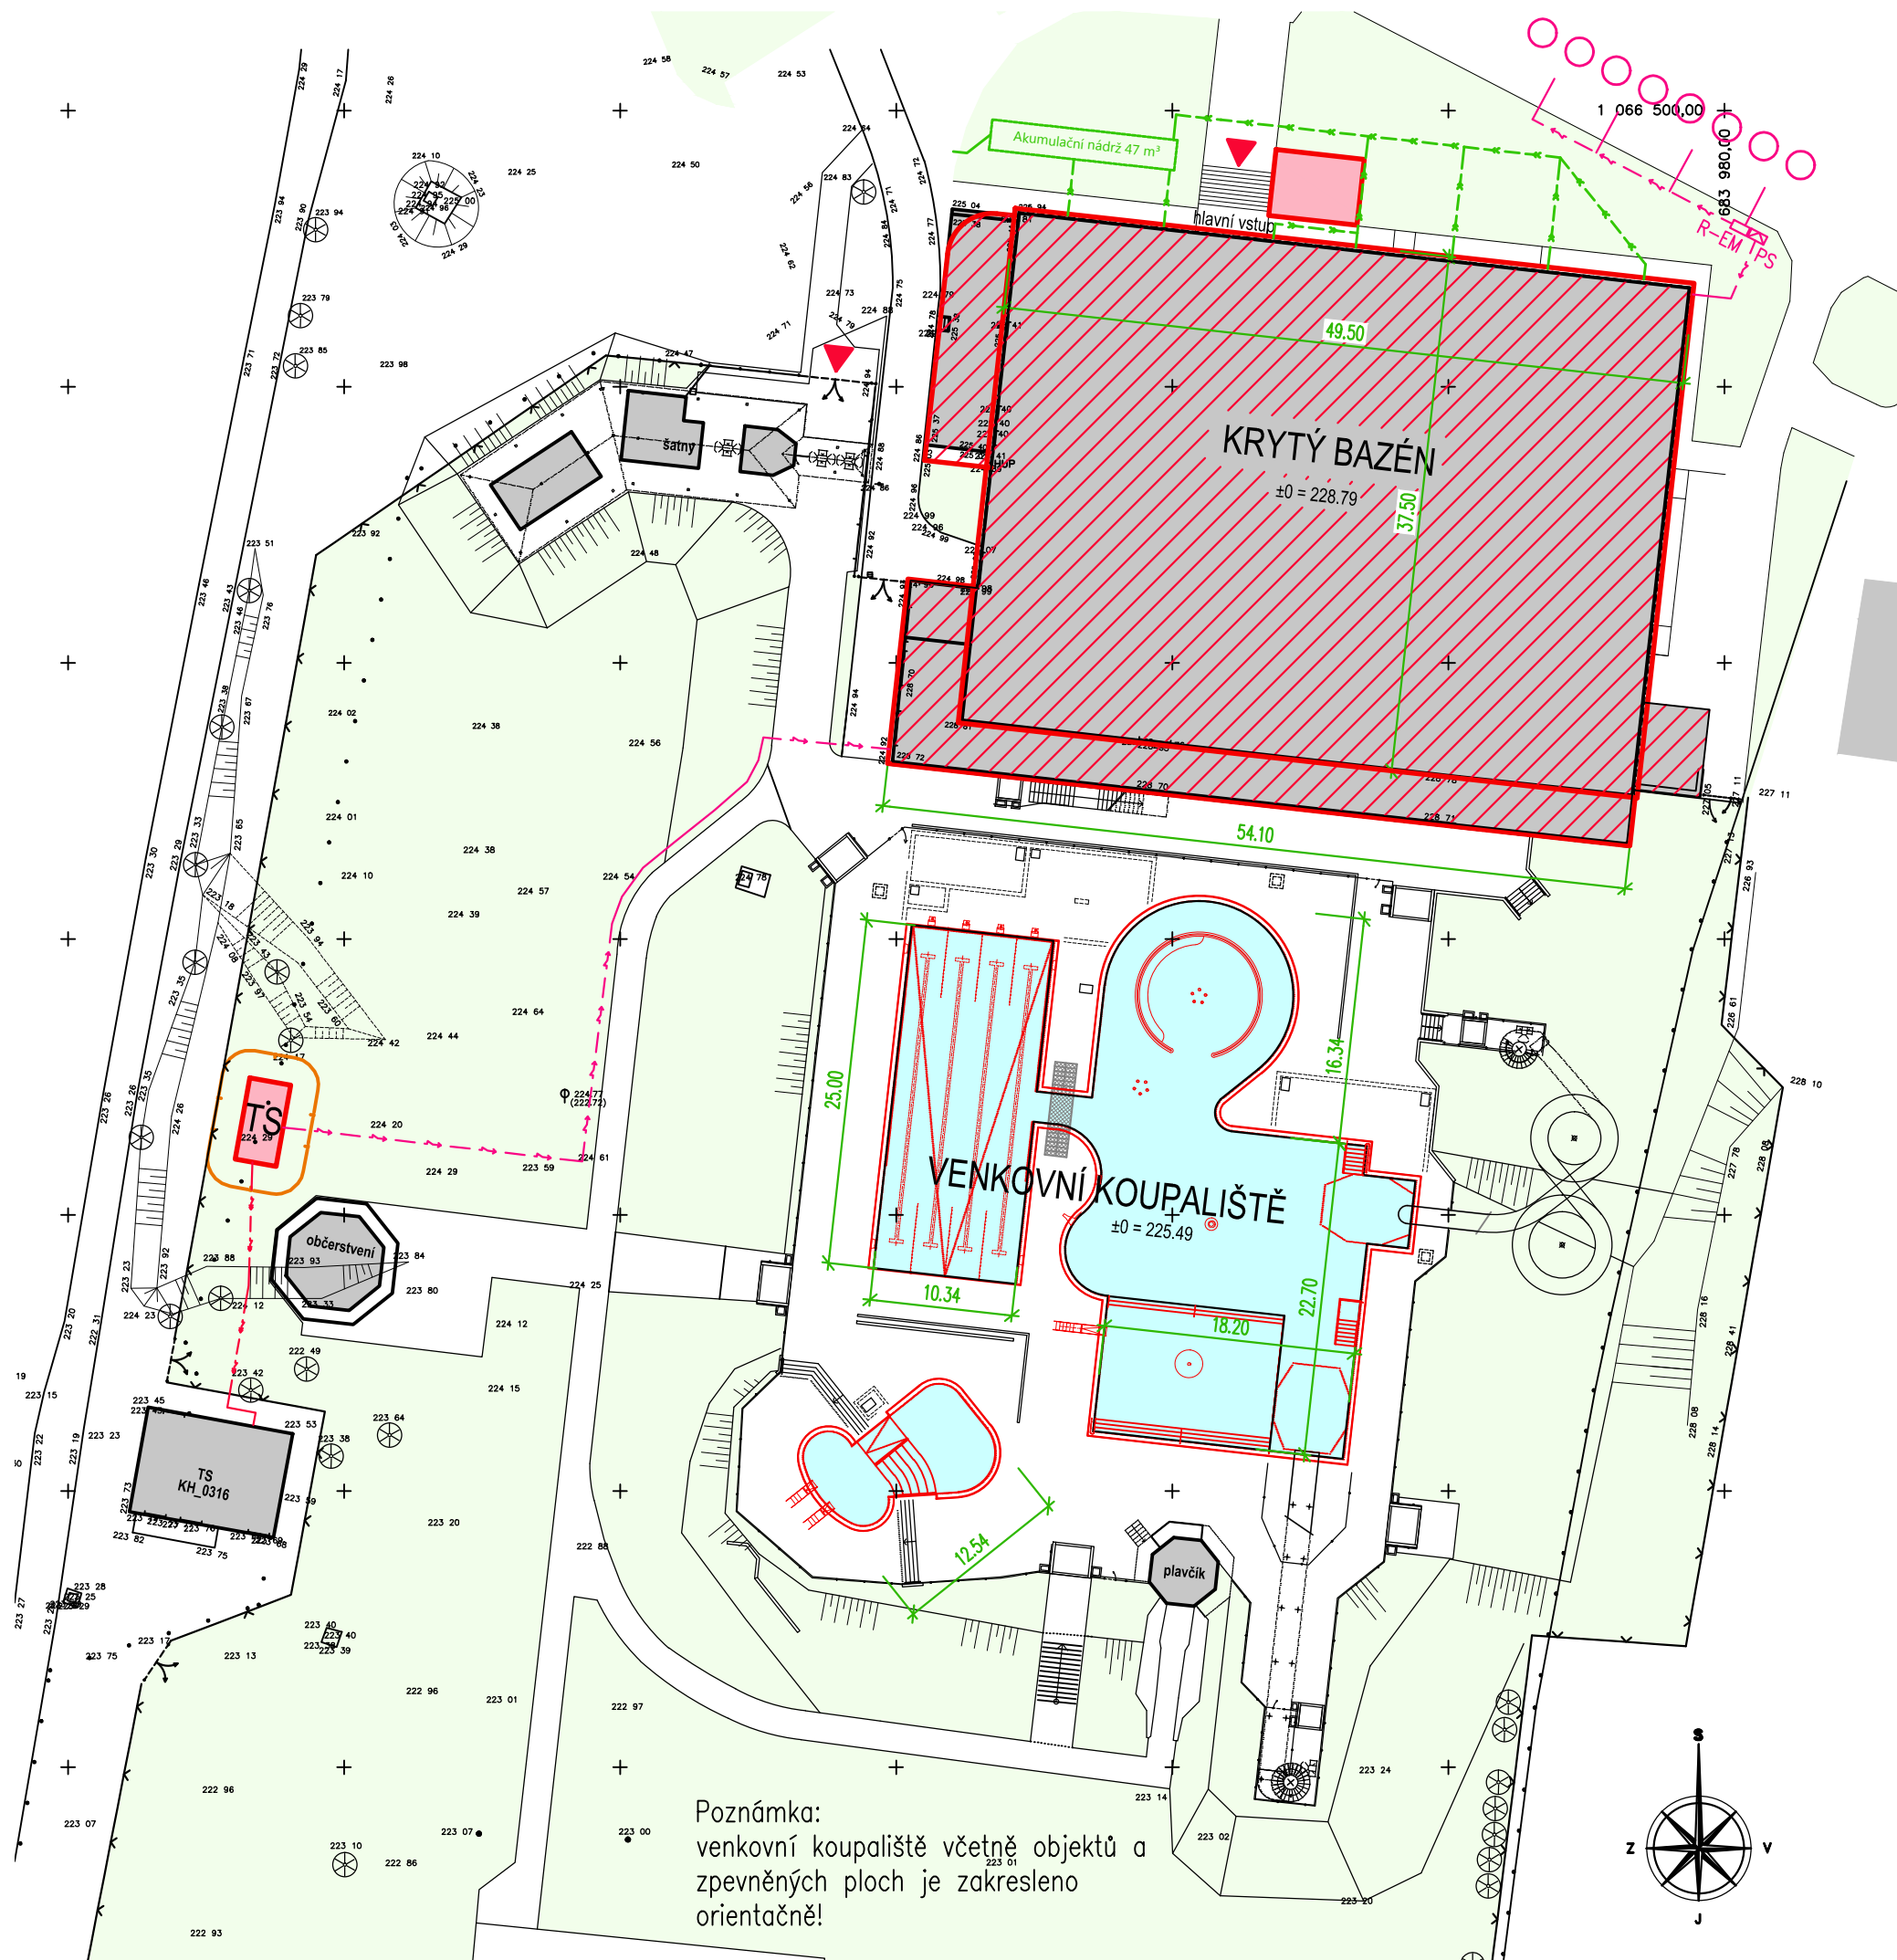
Krytý bazén a venkovní koupaliště Kutná Hora Klimeška

C - situace

-  stávající objekty
-  rekonstrukce krytého bazénu
-  přístavba přístřešku pro kola a kočárky
-  nerezové vyložkování venkovních bazénů - var. 1
-  variantně návrh trafostanice včetně ochranného pásma 2 m
-  dešťová kanalizace včetně retenční nádrže
-  kabelové rozvody VN
-  kabelové rozvody NN
-  příprava pro dobíjení elektromobilů 400V/AC22kW - výhled

situace zastavovací - 1:500
nový stav
11. 2023

2



Poznámka:
venkovní koupaliště včetně objektů a
zpevněných ploch je zakresleno
orientačně!