



Krytý bazén a venkovní koupaliště
Kutná Hora Klimeška

pohled severní

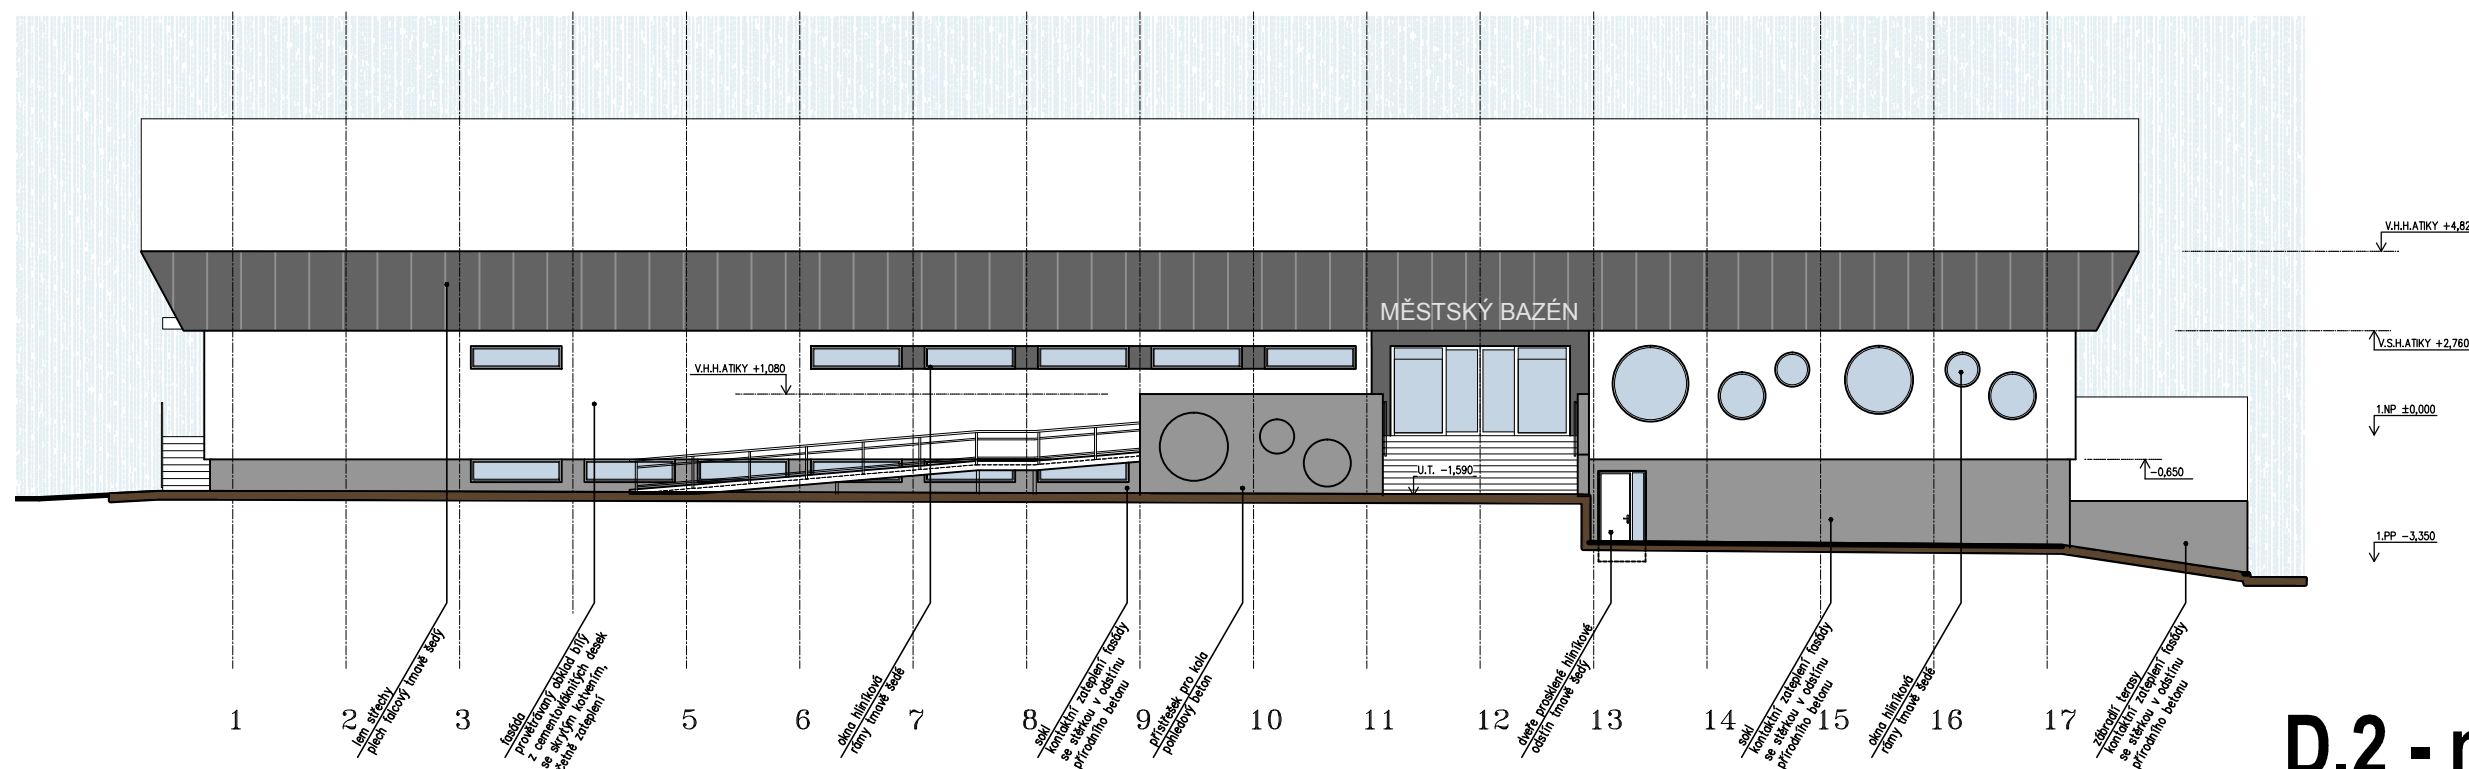

D.2 - navrhované řešení
architektonické a stavebně technické řešení

pohled východní

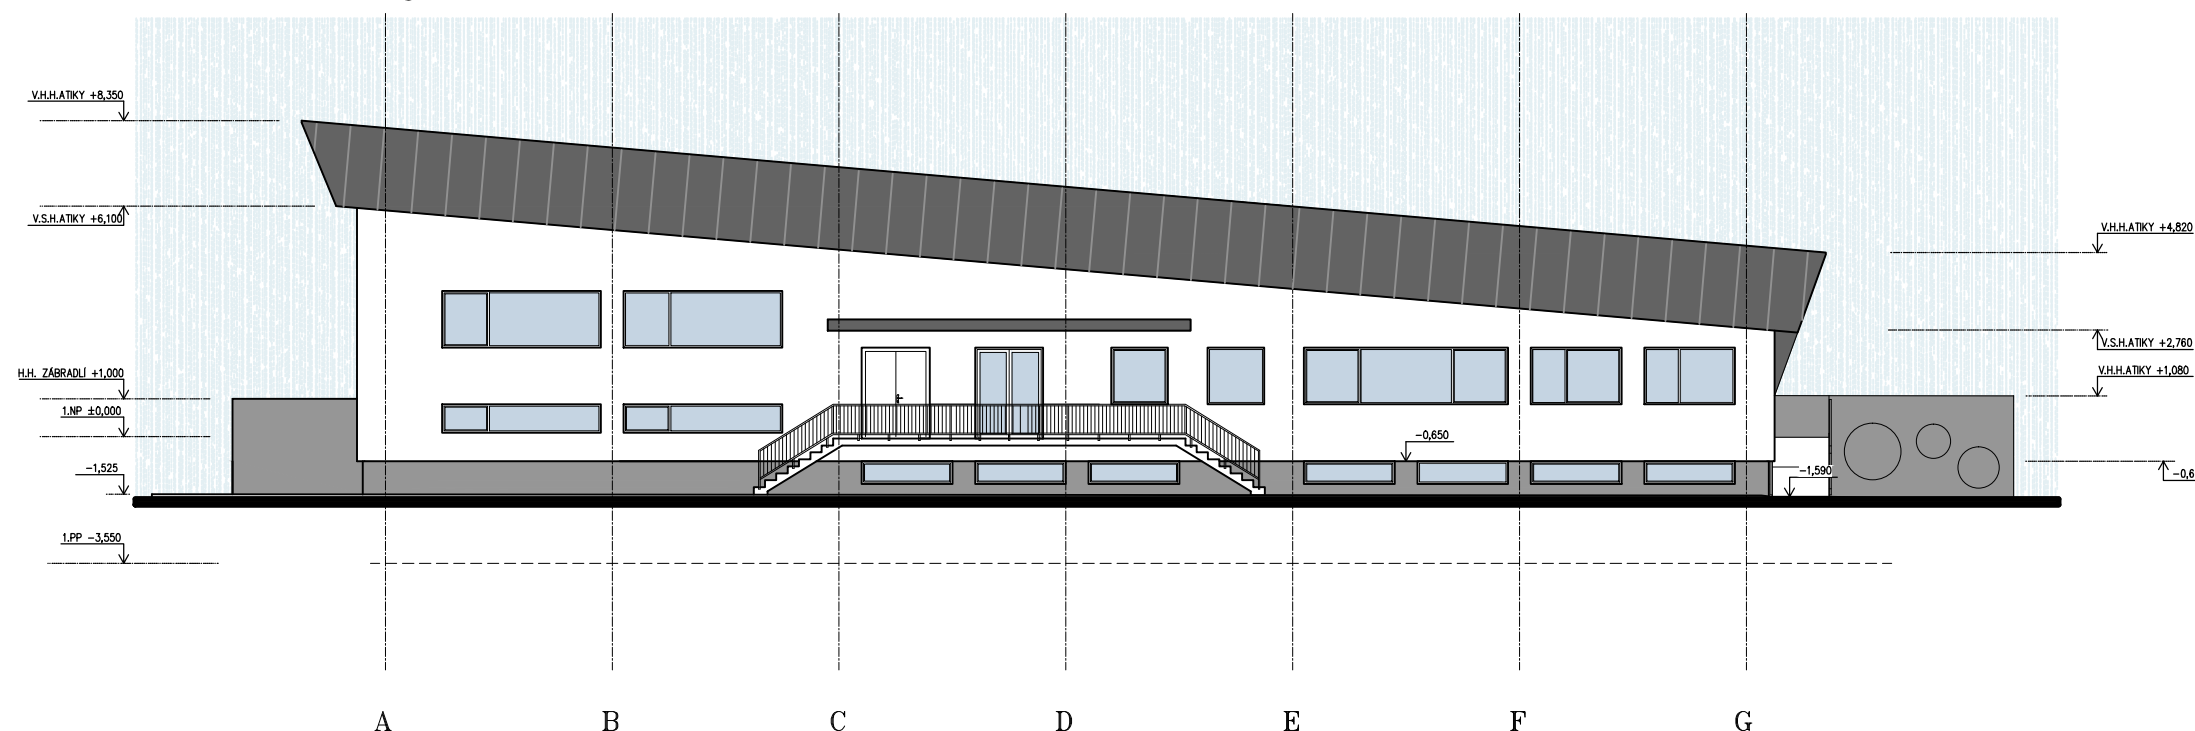

KPB pohledy - 1:200
nový stav
11. 2023

1.007