



POHLED VÝCHODNÍ

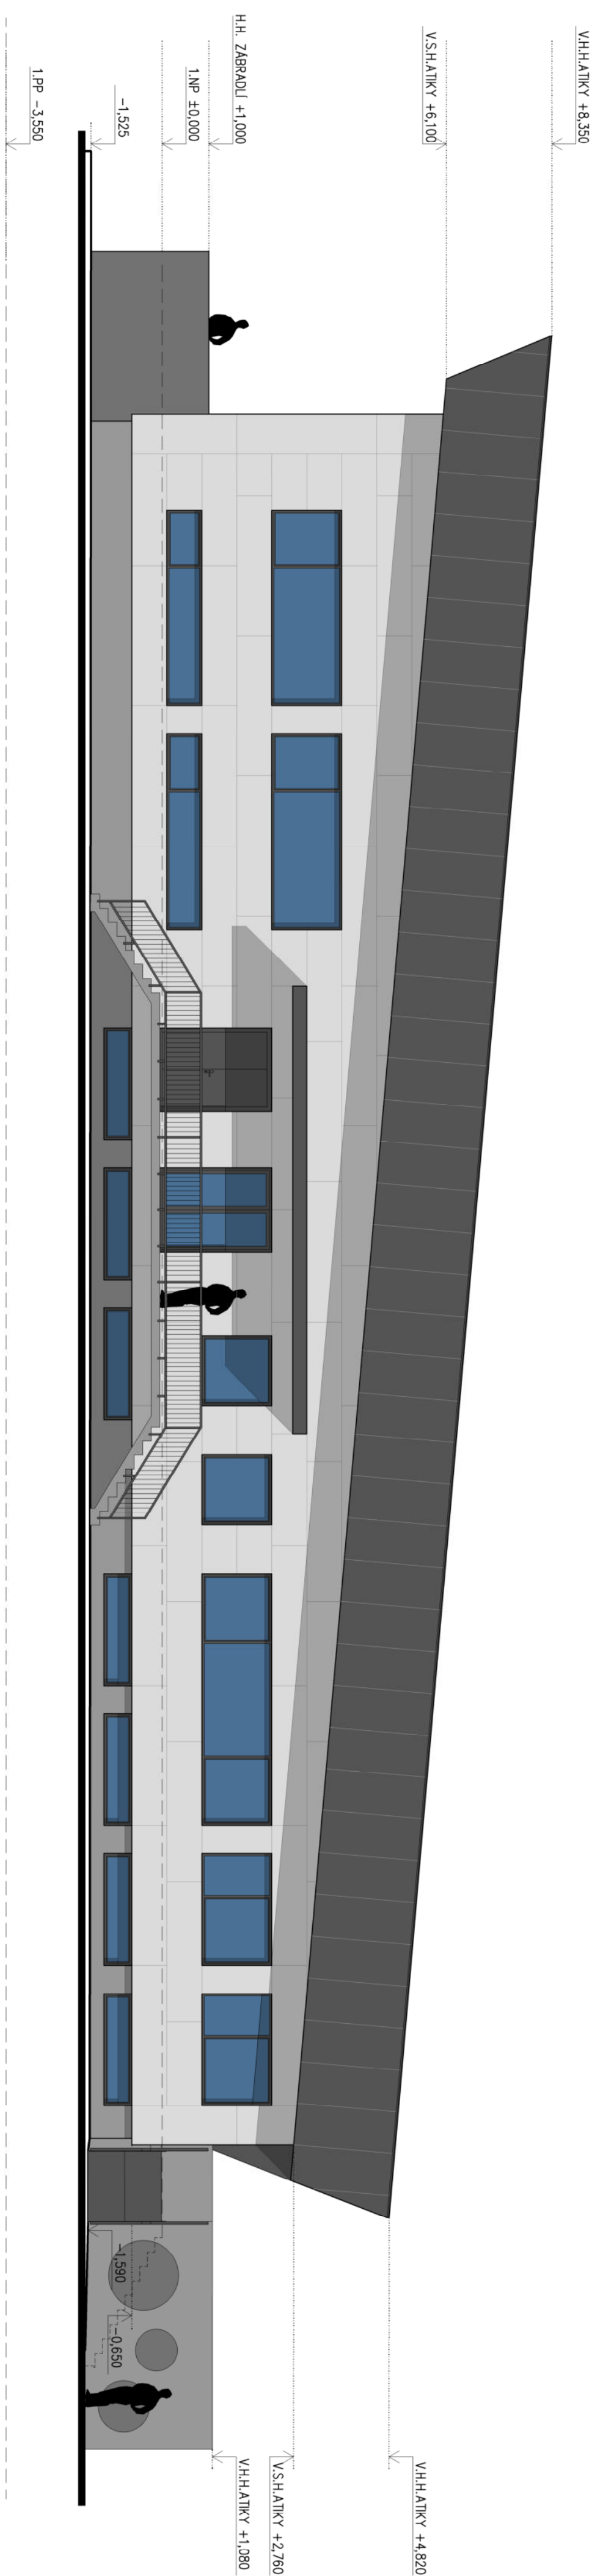

POHLED ZÁPADNÍ

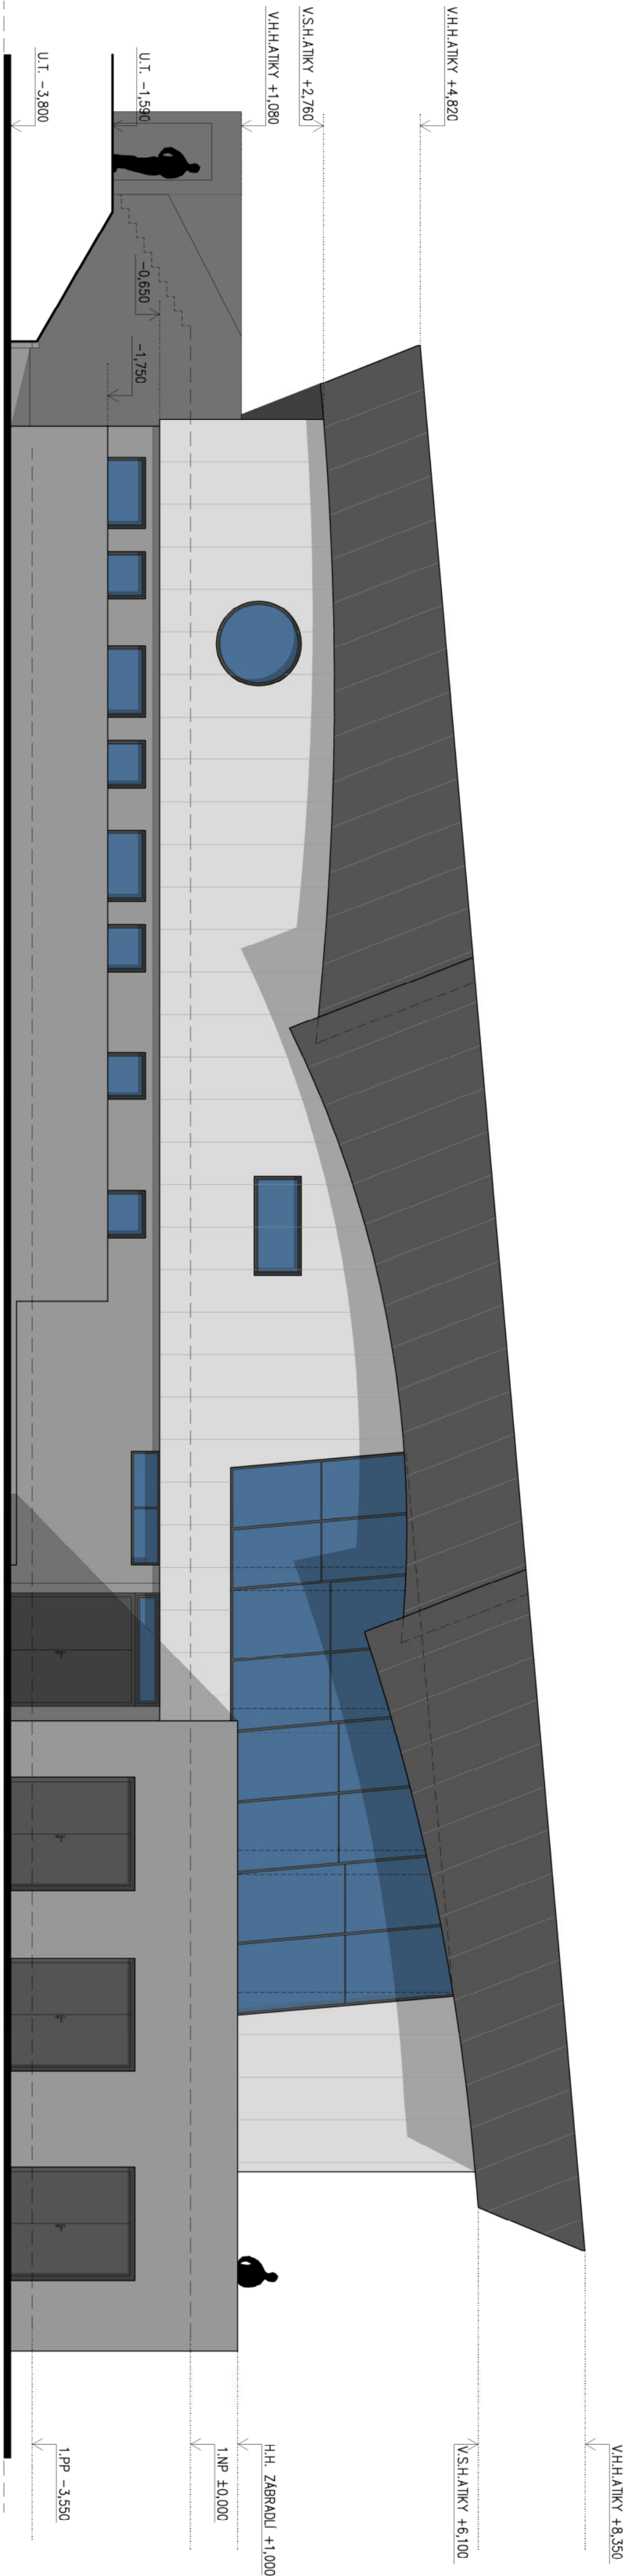

Architektonická studie
Krytý bazén a venkovní koupaliště
Kutná Hora Klimeška

E. - ARCHITEKTONICKO-VÝTVARNÉ ŘEŠENÍ
E. 1. EXTERIÉRY

E.1.002 POHLED ZÁPADNÍ A VÝCHODNÍ - 1:100
11. 2023