


Architektonická studie
Krytý bazén a venkovní koupaliště
Kutná Hora Klimeška

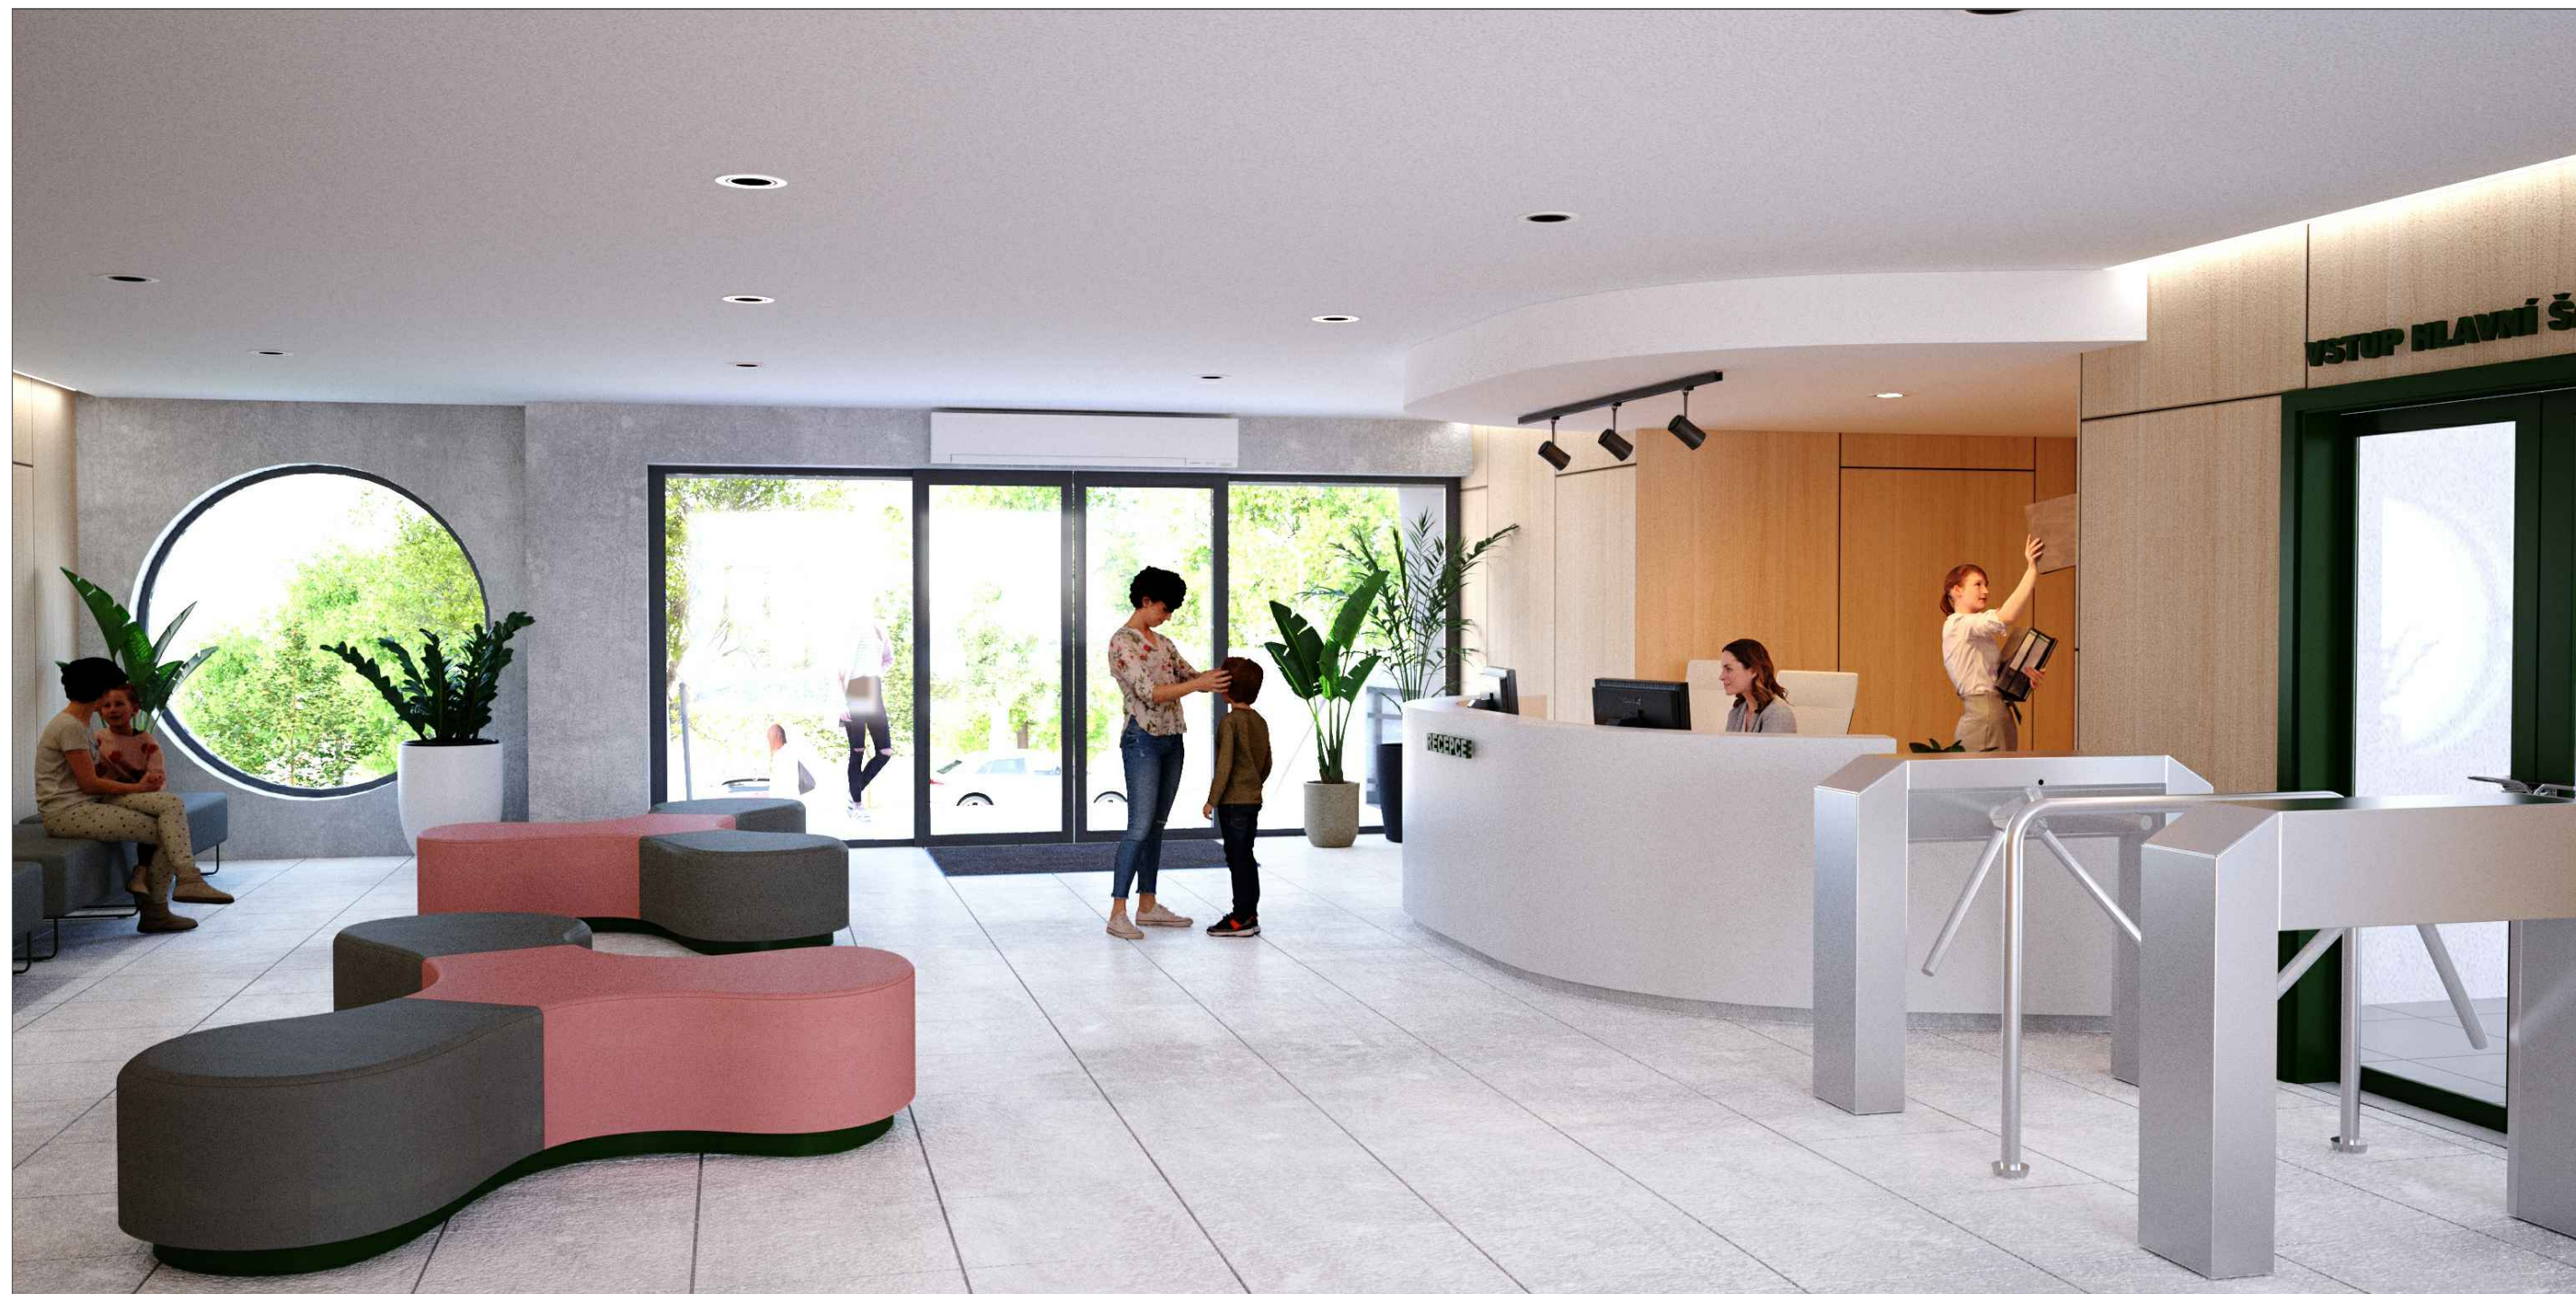

E. - ARCHITEKTONICKO-VÝTVARNÉ ŘEŠENÍ
E. 2. INTERIÉRY

E.2.002_1 VIZUALIZACE VSTUPNÍ HALA
11. 2023