


UL. ČASLAVSKÁ

MAZEL VO; PŘED ZAHÁZENÍM PRACÍ OBVEDNAT VYTVOŘENÍM VÍTH VO

TECHNICKÉ SLUŽBY  
KUTNÁ HORA  
spol. s r.o.  
U Lazara 22, 284 17 Kutná Hora  
tel.: 327 536 051, fax: 327 536 052  
IČO: 495 495 11 DIČ: CZ495 495 11

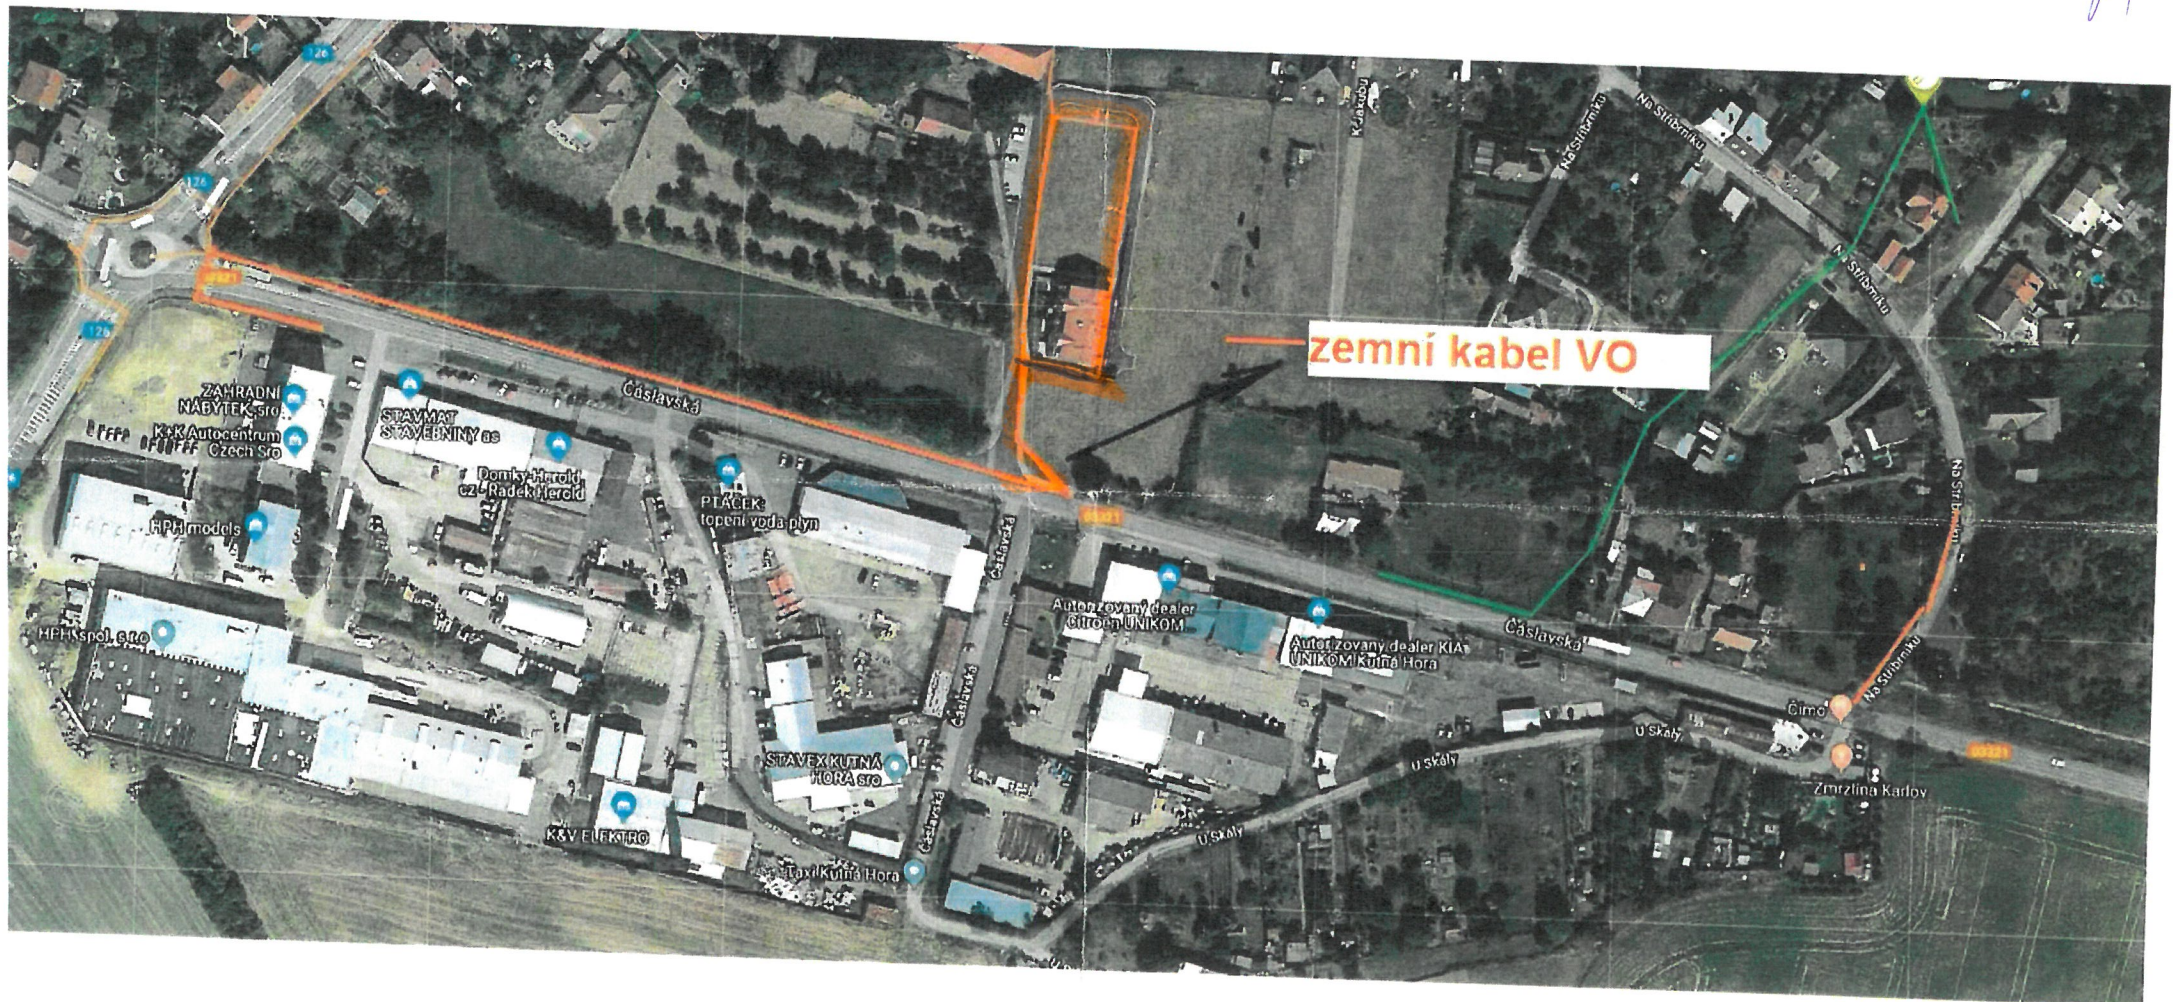

MK/H/09.15.366/2018  
MĚSTO KUTNÁ HORA  
ODBOR INVESTIC  
TECHNICKÉ ODDELENÍ  
284 01 KUTNÁ HORA

22.11.2018