
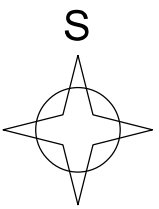


LEGENDA ČEZ:

- STÁVAJÍCÍ ZEMNÍ KABEL 22 kV
- NOVÝ KABEL 22kV - ČEZ DISTRIBUCE (22-AXEKVCE 3x1x120/16) SAMOSTATNÁ PD - ČEZ
- STÁVAJÍCÍ ZEMNÍ KABEL 1kV

STAVBA MĚSTA KUTNÁ HORA

- TRASA KABELOVÉHO 1kV (1-AYKY 3x240+120)
- NOVÁ ROZPOJOVACÍ SR502/PP
- STÁVAJÍCÍ ROZPOJOVACÍ SKŘÍŇ SR502 R4
- UZEMNĚNÍ pásek FeZn 30x4
- NOVÁ VOTS - ZVENKU OBSLUHOVANÁ (TS BETONBAU UK 3036/L)

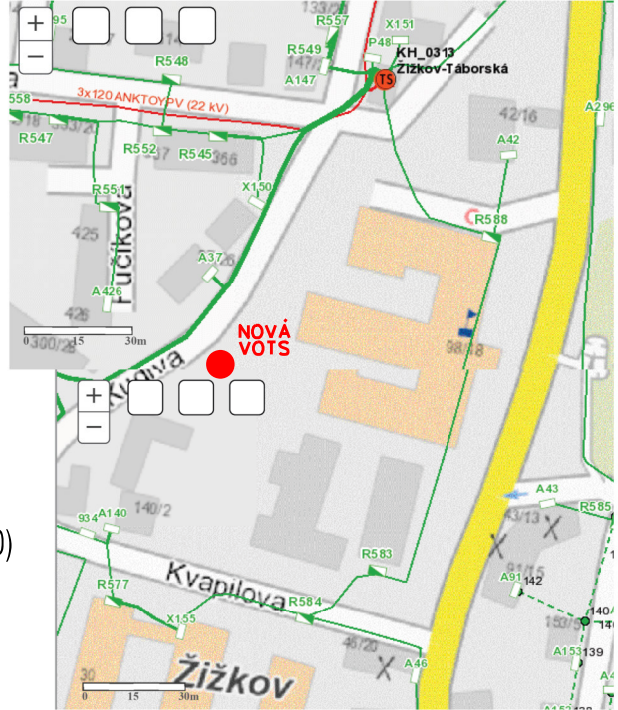

	ELEKTRO MARTÍNEK Polepská 667.28002 Kolín tel.: 321714161 mobil: 736 622 522 www.elektromartinek.cz		KABELOVÉ VEDENÍ VN, NN, VO VENKOVNÍ VEDENÍ VN, NN TRAFOSTANICE VN, NN	autorizoval: Petr Havlík	
	IČO 281 67 325			zodpovědný projektant: Luboš Martínek	
kraj: Středočeský	obec: Kutná Hora	katastrální území: Kutná Hora		kreslil: Petr Havlík	
stavba: <div>Kutná Hora - Školní kuchyně ZŠ - VOTS, kabel 1kV</div> <div>MONTÁŽ</div>				datum: 01/2024	
				výkres číslo: D1	
				stupeň: P.D.S.	měřítko: 1 : 600
investor: Město Kutná Hora, Havlíčkovo náměstí 552/1, 28401 Kutná Hora				číslo stavby EM: EM 24 028	