

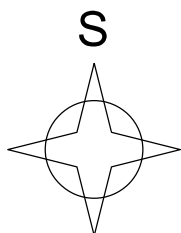


STAVBA MĚSTA KUTNÁ HORA

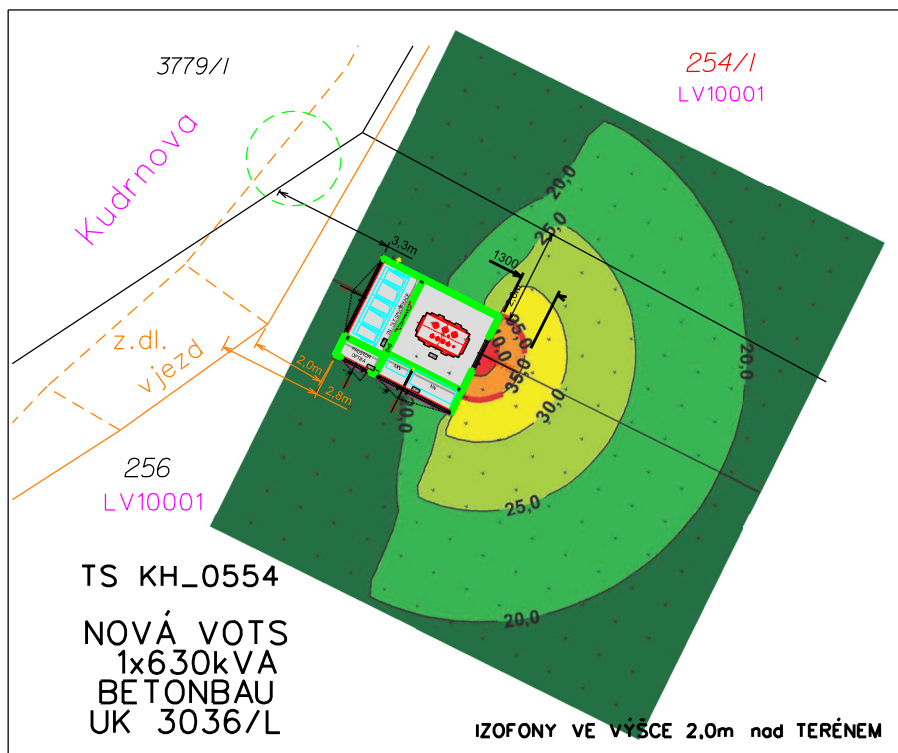

NOVÁ VOTS - ZVENKU OBSLUHOVANÁ
(TS BETONBAU UK 3036/L)

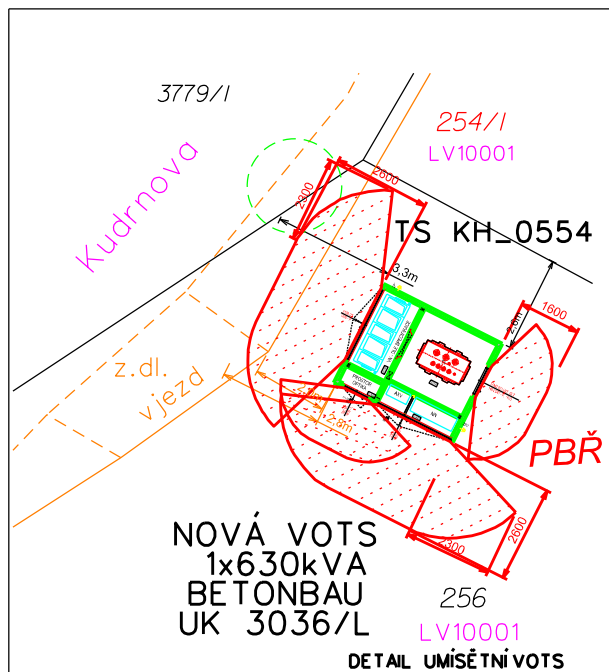

	ELEKTRO MARTÍNEK Polepská 667.28002 Kolín tel.: 321714161 mobil: 736 622 522 www.elektromartinek.cz	KABELOVÉ VEDENÍ VN, NN, VO VENKOVNÍ VEDENÍ VN, NN TRAFOSTANICE VN, NN IČO 281 67 325	autorizoval: Petr Havlík
kraj: Středočeský	obec: Kutná Hora	katastrální území: Kutná Hora	zodpovědný projektant: Luboš Martínek
stavba: Kutná Hora - Školní kuchyně ZŠ VOTS - BETONBAU UK3036/L VOTS - PBŘ, HLUK			kreslil: Petr Havlík
investor: Město Kutná Hora, Havlíčkovovo náměstí 552/1, 28401 Kutná Hora			datum: 01/2024 výkres číslo: D1.2 stupeň: P.D.S. měřítko: 1 : 500 číslo stavby EM: EM 24 028