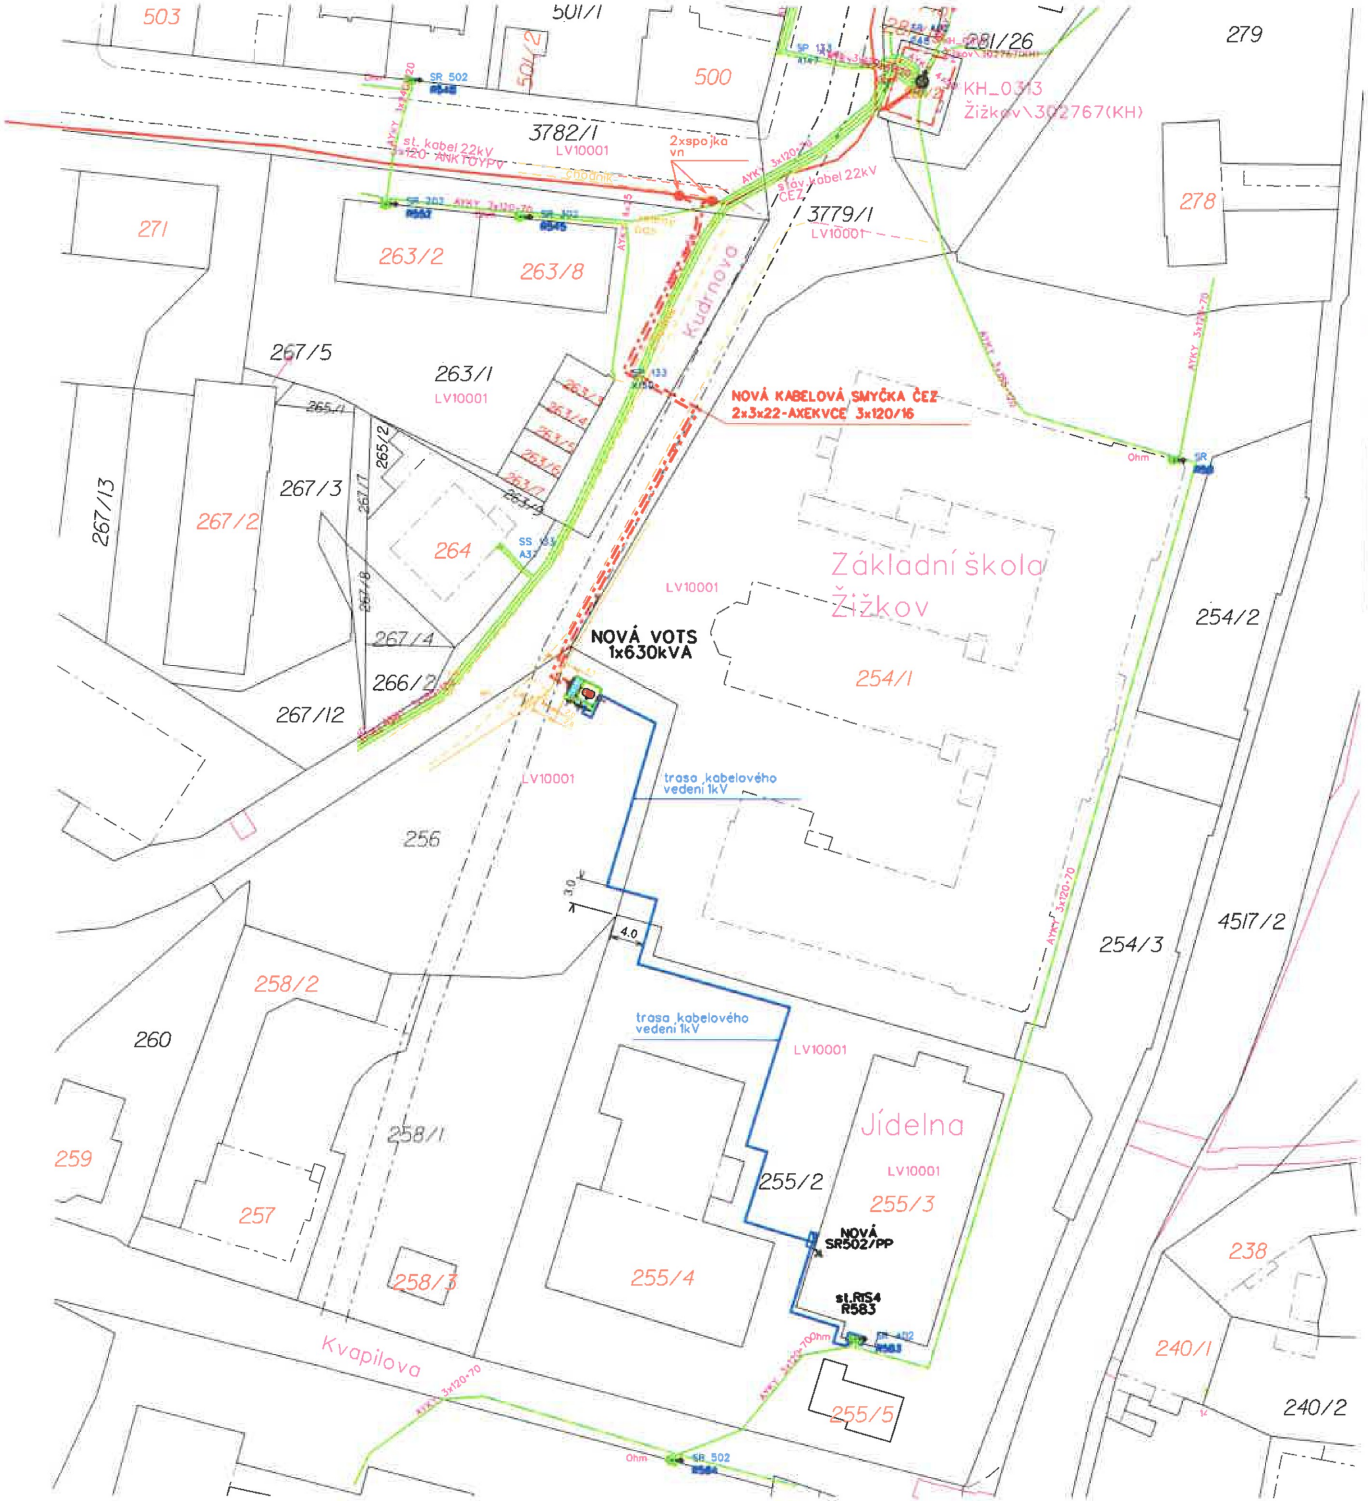

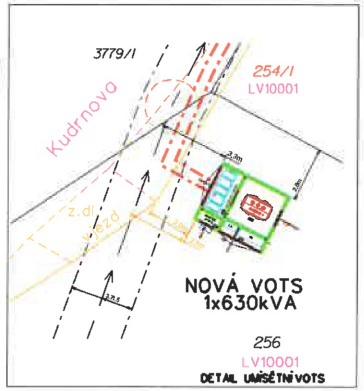

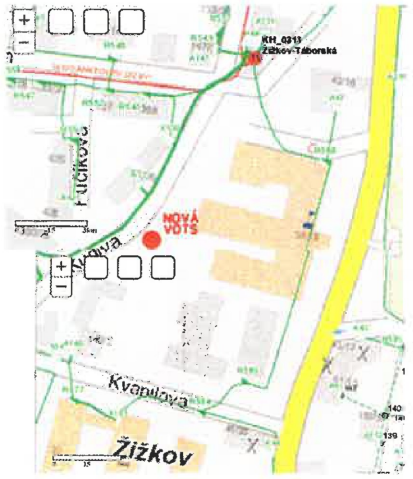

Legenda sítí

- kabel CETIN-ZAMĚŘENÍ
- kabel CETIN-NEZAMĚŘENÝ
- vedení CETIN-NADZEMNÍ
- vodovod VHS
- kanalizace VHS

Příloha k vyjádření čj. MKHV...04 8824/2024
ze dne ...30.5.2024

LEGENDA ČEZ:

- STÁVAJÍCÍ ZEMNÍ KABEL 22 kV
- NOVÝ KABEL 22kV - ČEZ DISTRIBUCE (22-AXEKVCE,3x1x120/16) SAMOSTATNÁ PD - ČEZ
- STÁVAJÍCÍ ZEMNÍ KABEL 1kV

STAVBA MĚSTA KUTNÁ HORA

- TRASA KABELOVÉHO 1kV (1-AYKY 3x240+120)
- NOVÁ ROZPOJOVACÍ SR502/PP
- STÁVAJÍCÍ ROZPOJOVACÍ SKŘÍŇ SR502 R4
- UZEMNĚNÍ pásek FeZn 30x4
- NOVÁ VOTS - ZVENKU OBSLUHOVANÁ (TS BETONBAU UK 3036/L)

S

ELEKTRO MARTÍNEK
Polepská 667, 28002 Kolín
tel.: 321714161
mobil: 736 622 522
www.elektromartinek.cz
IČO 281 67 325

KABELOVÉ VEDENÍ VN, NN, VO
VENKOVNÍ VEDENÍ VN, NN
TRAFOSTANICE VN, NN

autorizoval:	Petr Havlík	
zodpovědný projektant:	Lubaš Martínek	
kreslil:	Petr Havlík	
datum:	01/2024	
výkres číslo:	D1	
stupeň: P.D.S.	měřítko: 1 : 600	
kraj: Středočeský	obec: Kutná Hora	katastrální území: Kutná Hora

stavba:

Kutná Hora - Školní kuchyně ZŠ - VOTS, kabel 1kV

MONTÁŽ

investor: Město Kutná Hora, Havlíčkovo náměstí 552/1, 28401 Kutná Hora

číslo stavby EM: EM 24 028