


vyboulení cca 400m v horní části
zdi - nutné přetěžení většiny základů

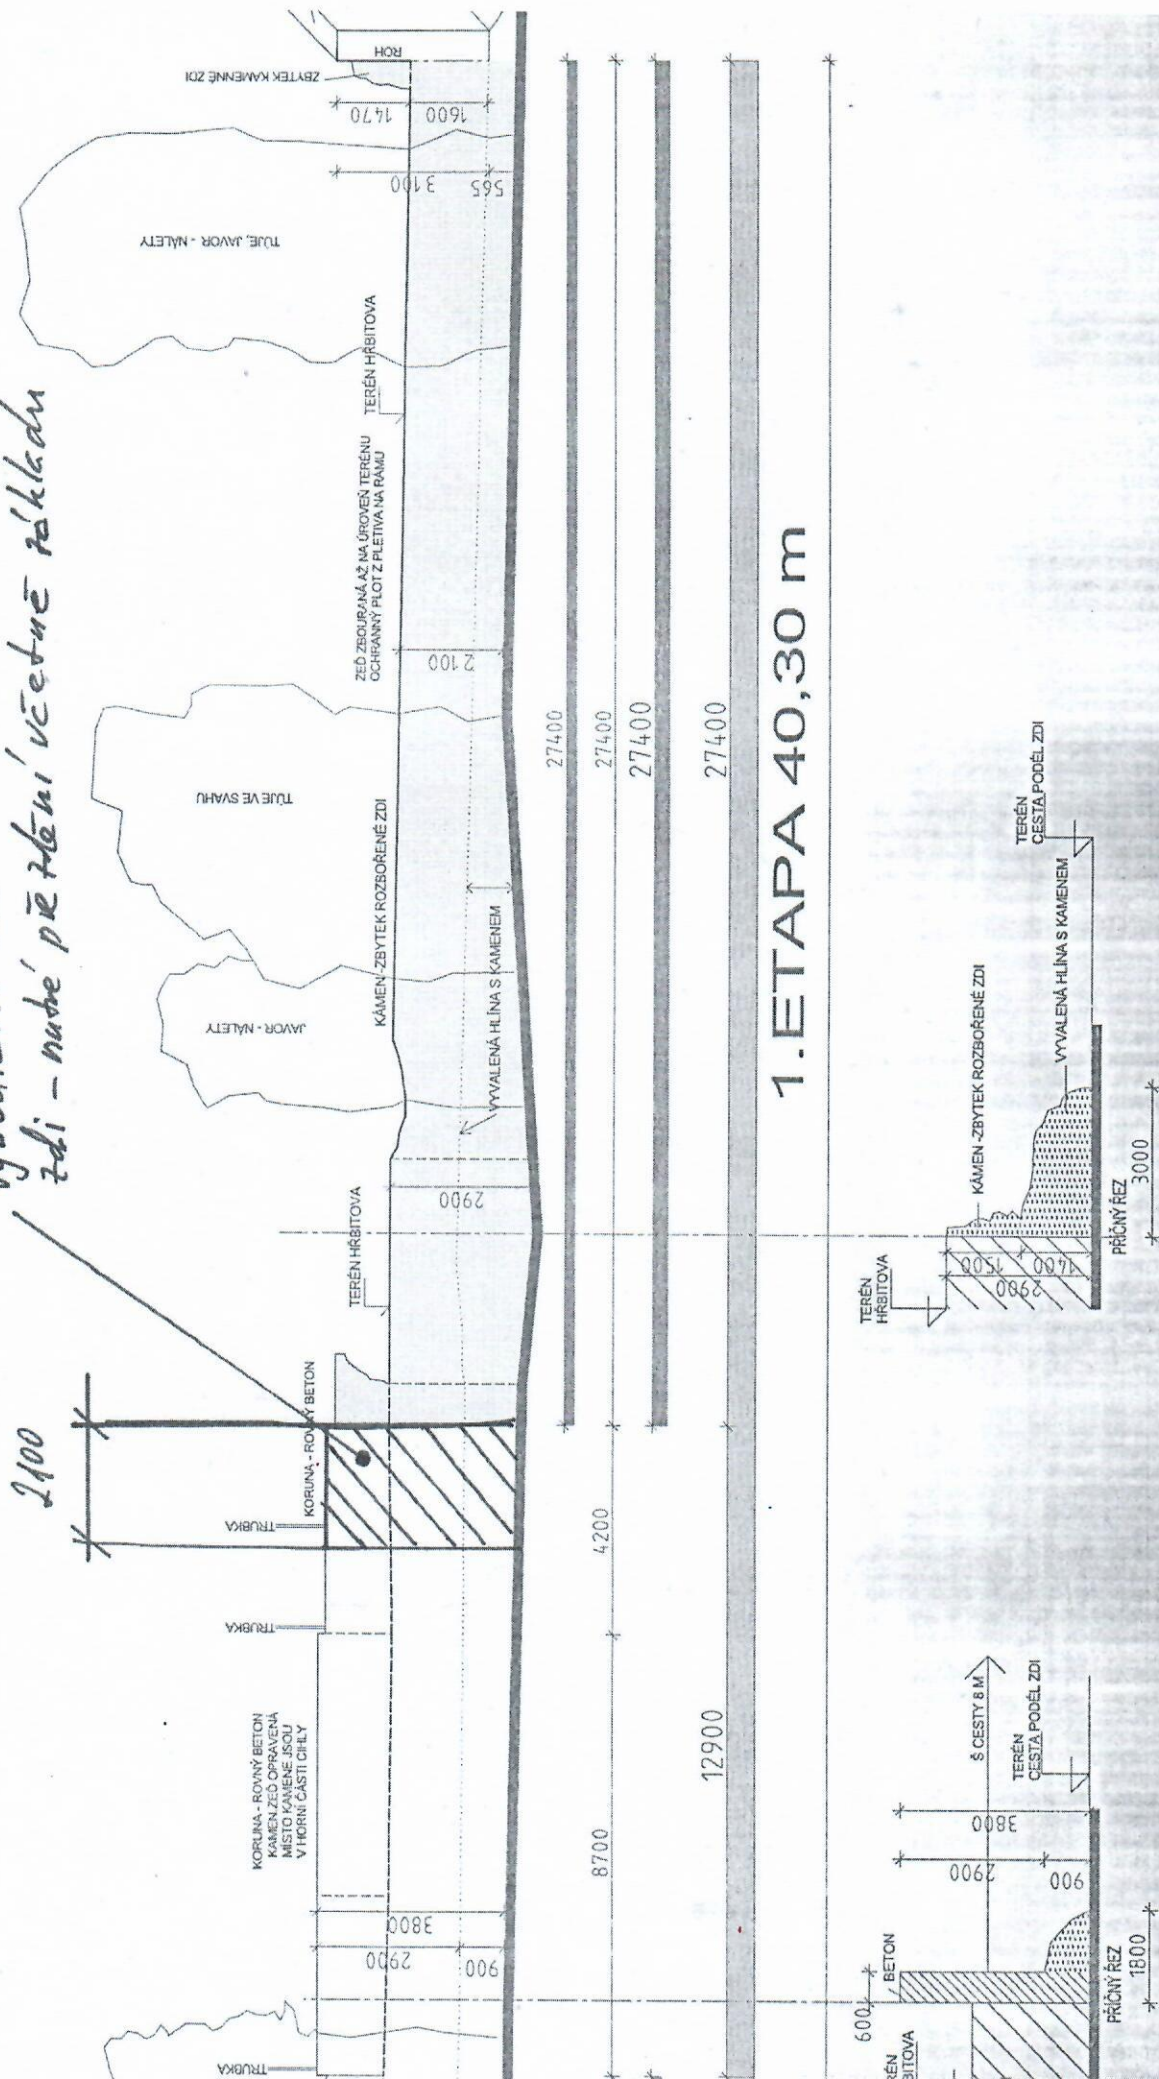

KORUNU ZDI TVOŘÍ STÁVAJÍCÍ ROVNÝ BETON - ZACHOVAT, OČISTIT
TRUBKY ODŘEZAT

*nová koruna + cihel - náhrada
poškozené betonové koruny*

KORUNA - ROVNÝ BETON
KAMEN. ZEŽ OPRAVENÁ
MÍSTO KAMENE JSOU
V HORNÍ ČÁSTI CIHLY

ODŘÍZNOUT

ODŘÍZNOUT
TRUBKA

ODŘÍZNOUT
TRUBKA

*nově přetvářena
část zdi
včetně
základu*

KORUNA - ROVNÝ BETON

NOVÝ
CIHLIC

1390

2410

3800

2100

8700

4200