




SCHÉMATICKÝ ROZVINUTÝ PODÉLNÝ ŘEZ

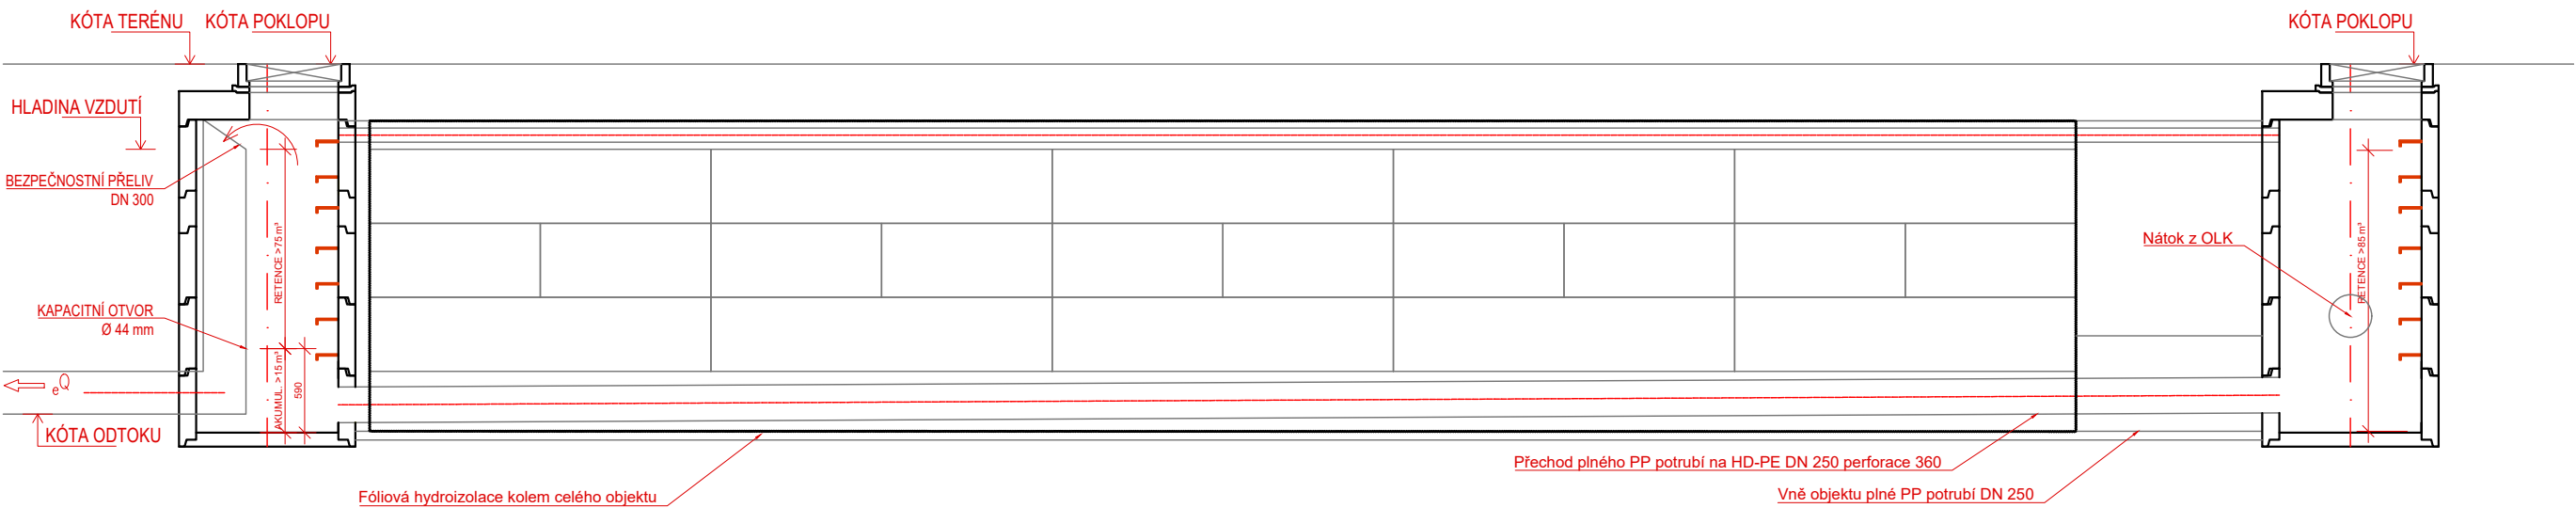

VZOROVÝ PŘÍČNÝ ŘEZ

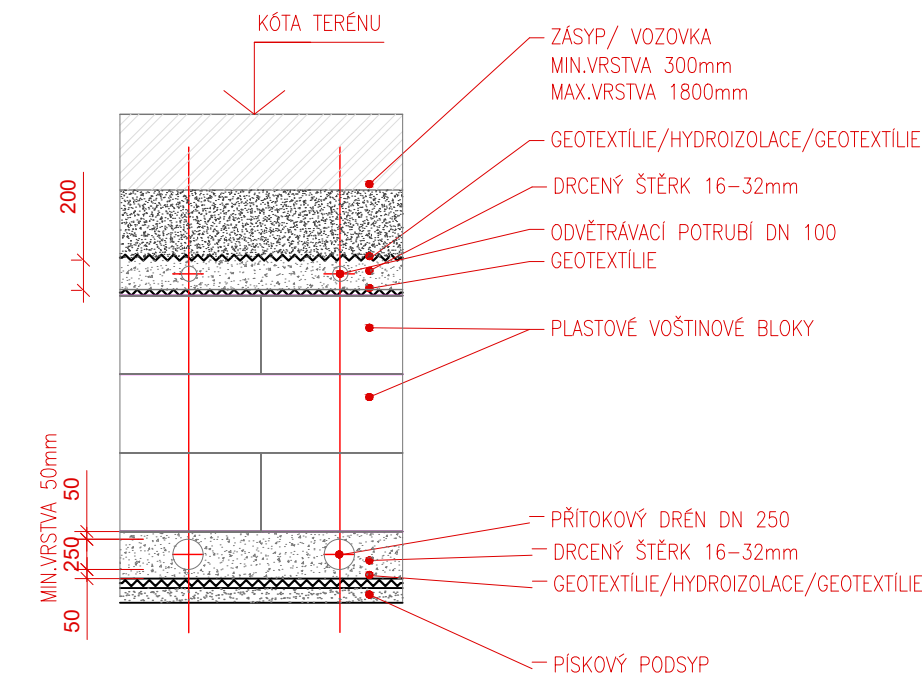

Hlavní projektant:	Ing. arch. Martin Jirovský,PhD.,MBA Převrátílská 330, 390 01, Tábor, ČKA 03 311	<div><div></div><div>CENTRUM SLUŽEB STARÉ MĚSTO</div></div> <div>WWW.CENTRUMSLUZEBTABOR.CZ</div> <div>PŘEVŘÁTILSKÁ 330, TÁBOR 390 01</div> <div>ATELIÉR M.A.A.T.</div>		
Zodpovědný projektant:	Ing. Daniel BENDA, Ojířova 81, Tábor 39003 ČKAIT 0102455, IČ 87466759	KÚ: Sedlec u Kutné Hory		
Architektonické řešení:	EHL & KOUMAR ARCHITEKTI, s.r.o., Ing. arch. Lukáš Ehl, ČKA 03952 Na Šafránce 25, 101 00 Praha 10, ehl-koumar@iol.cz			
Vypracoval:	Ing. Daniel BENDA			
Objednatel:	Město Kutná Hora, Havlíčkovo nám. 522, 28224 Kutná Hora, IČ 002 36 195	Stupeň:	DUR	Paré:
Akce:	Parkoviště autobusů Sedlec SO 301 Odvodnění komunikace	Datum:	červen 2018	
		Ozn. části:	D.	
		Měřítko:	Č. přílohy:	
Obsah:	Retenčně-akumulační nádrž	1:50	6	