



PUDORYS

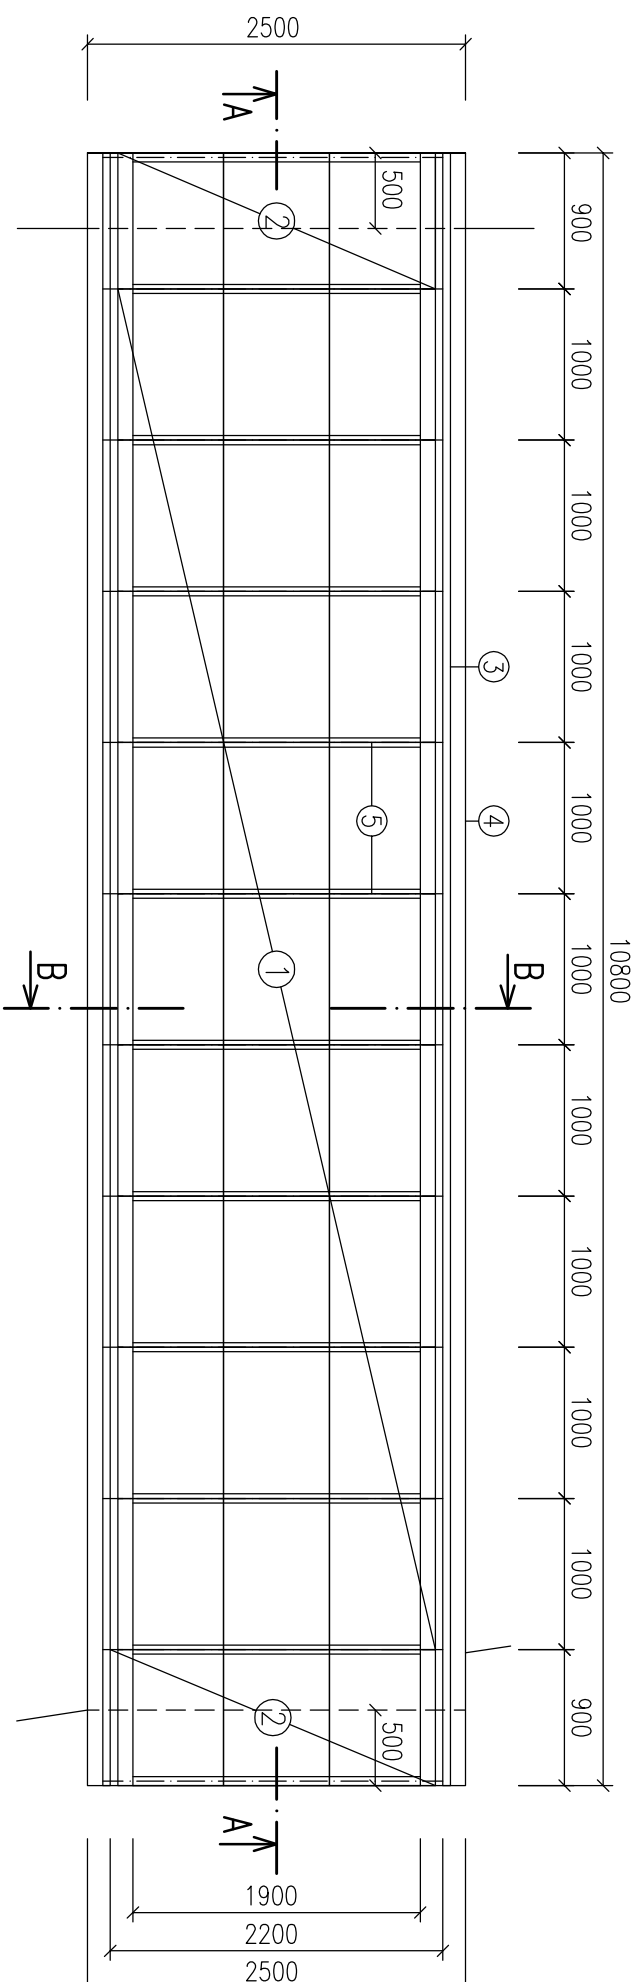


## ŘEZ A-A

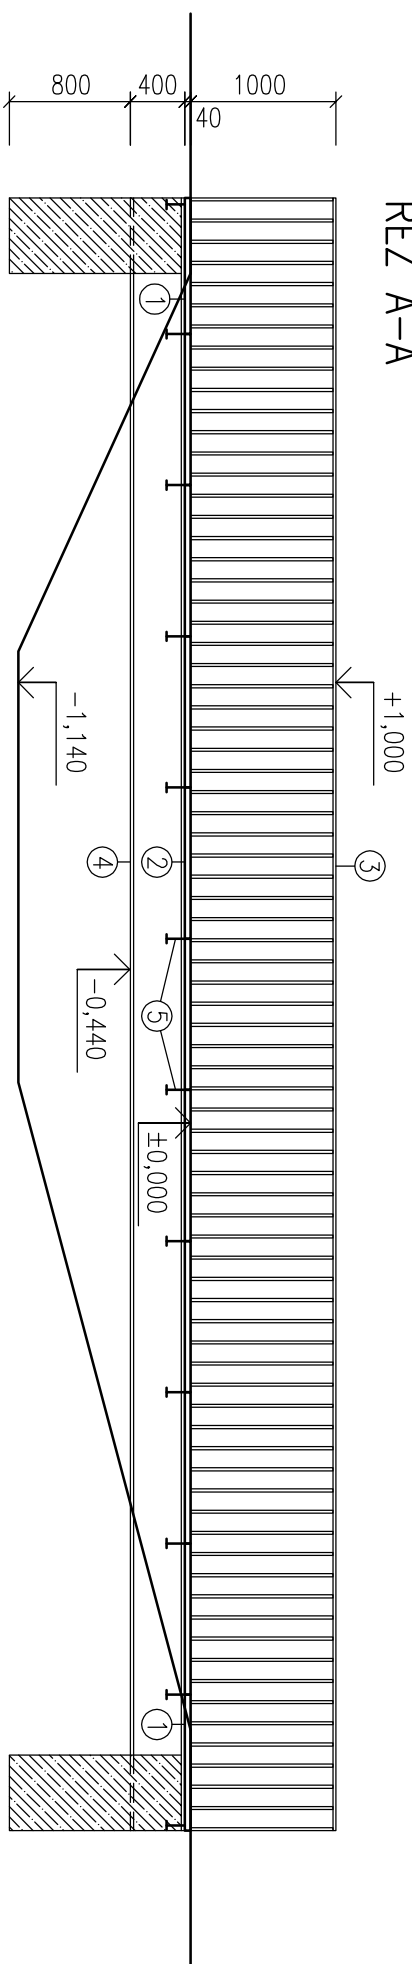

## VÝPIS PRVKŮ

- ① POROROŠT POZINK, 700/1000 MM
- ② POROROŠT POZINK, 700/900 MM
- ③ OCEL. PROFIL 20/20 MM POZINK
- ④ OCEL. NOSNIK 1400 (HEB400) MM POZINK
- ⑤ OCEL. NOSNIK 1120 MM PO 1M POZINK

## ŘEZ B-B

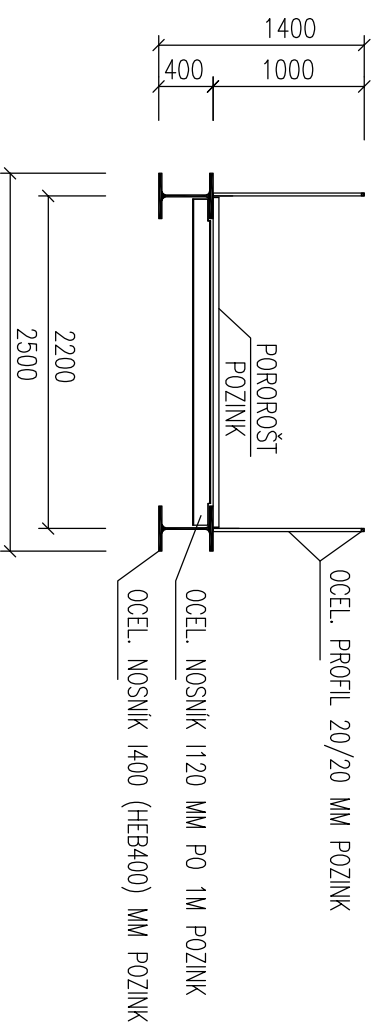

$\pm 0,000 = 218,000$  m.n.m. Bpv = ÚROVEŇ POCHOZÍHO ROŠTU

PROJEKTANT	KRESLIL	KONTROLOVAL	ZOD. PROJEKTANT
Inq. LUPOMĚCH P.	J. GREGOR	Inq. R. GREGOR	
KRAJ: STŘEDOČESKÝ			
STAVEBNÍ ÚŘAD: MěÚ KUTNÁ HORA			
INVESTOR: MĚSTO KUTNÁ HORA, HAVLIČKOVO NÁM. 522, 28224 KUTNÁ HORA			
AKCE:			
<b>PARKOVIŠTĚ AUTOBUSŮ SEDLEC</b>			
D.2 – SO 201 LAVKA			
OBSAH:			
PŮDORYS A ŘEZ			
GREGOR – projekt invest, s.r.o. Počátky 18 591 01 Zdobř rod Stázovou IČ: 049 01 916			
FORMAT			2x44
DATUM			11/2020
ÚČEL			DSP
ČÍS. ZAKAZKY			195 /2020
ČÍS. KOPIE			-
ARCH. ČÍS.			-
MĚŘITKO			Č. VÝKR.
1:50			D.2.2