


6

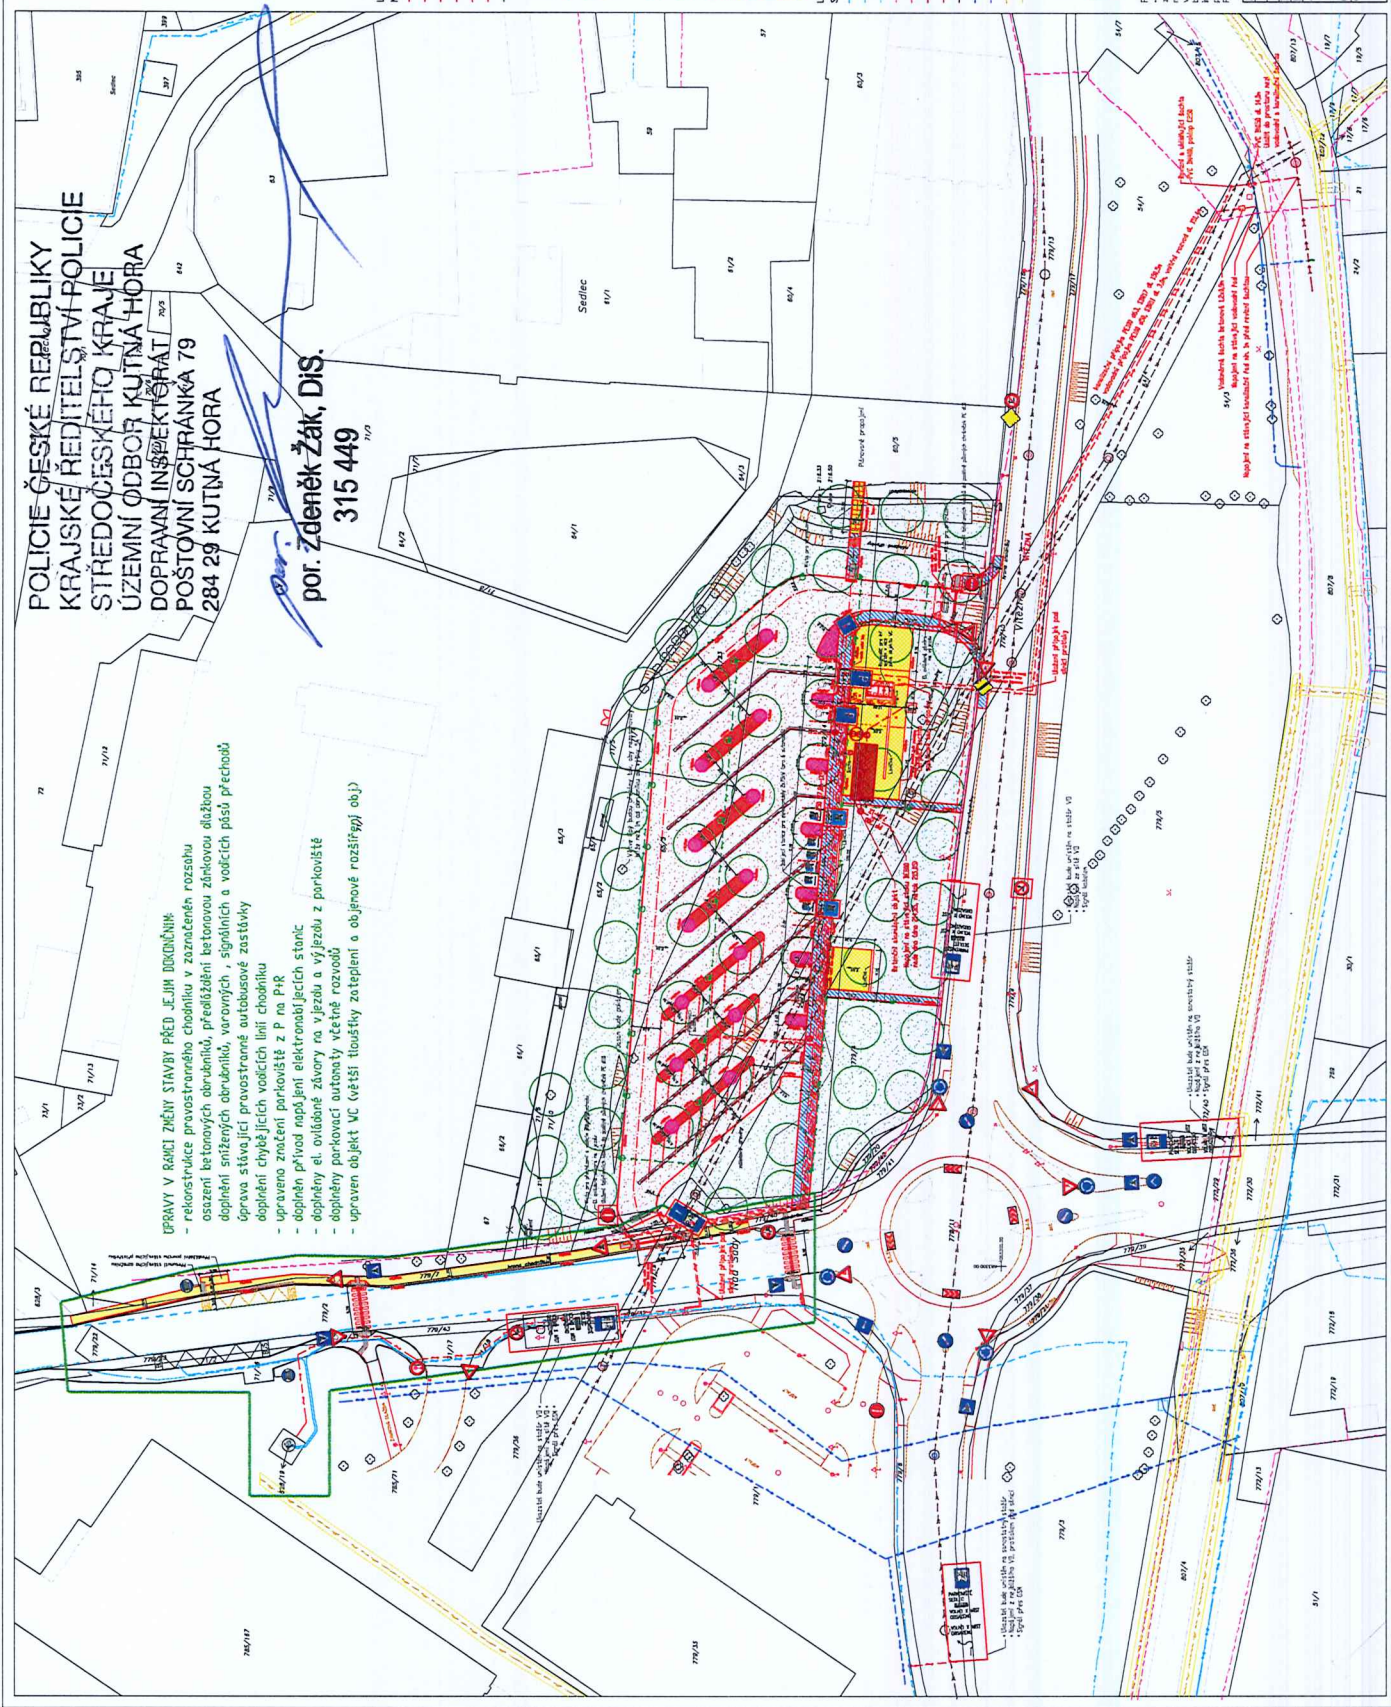

POLICIE ČESKÉ REPUBLIKY  
KRAJSKÉ ŘEDITELSTVÍ POLICIE  
STŘEDOCESKÉHO KRAJE  
ÚZEMNÍ ODBOR KUTNÁ HORA  
DOPRAVNÍ INSPEKTORÁT  
POŠTOVNÍ SCHránKA 79  
284 29 KUTNÁ HORA

por. Zdeněk Žák, DiS.  
315 449

PRÁVNÍ V RÁMCI ZMĚNY STAVBY PŘED JEJÍM DOUKONČENÍM:

- rekonstrukce prostorostranného chodníku v zatepleném rozsahu osazení betonových obrubníků, přeladění betonové základové desky
- doplnění snížených obrubníků, varovných, signálních a vodících pásů přechodů
- oprava stávající prostorostranné autobusové zastávky
- doplnění chytěcích vodičů linii chodníku
- oprava znečištění parkoviště z P na PIR
- oprava přívodu napájení elektronizujících stanic
- doplnění el. ovládané zábrany na vjezdu z výjezdu z parkoviště
- doplnění parkovací automaty včetně rozvodů
- oprava objektu KC (větší tloušťky zateplení a objemové rozšíření obl.)

[illegible]