




ŘEZ A-A'

 

ŘEZ B-B'

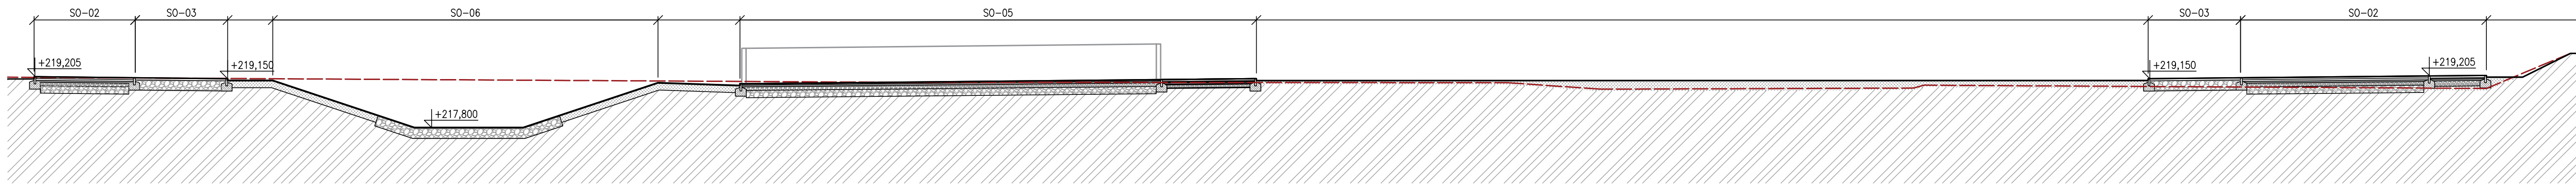

ŘEZ C-C'

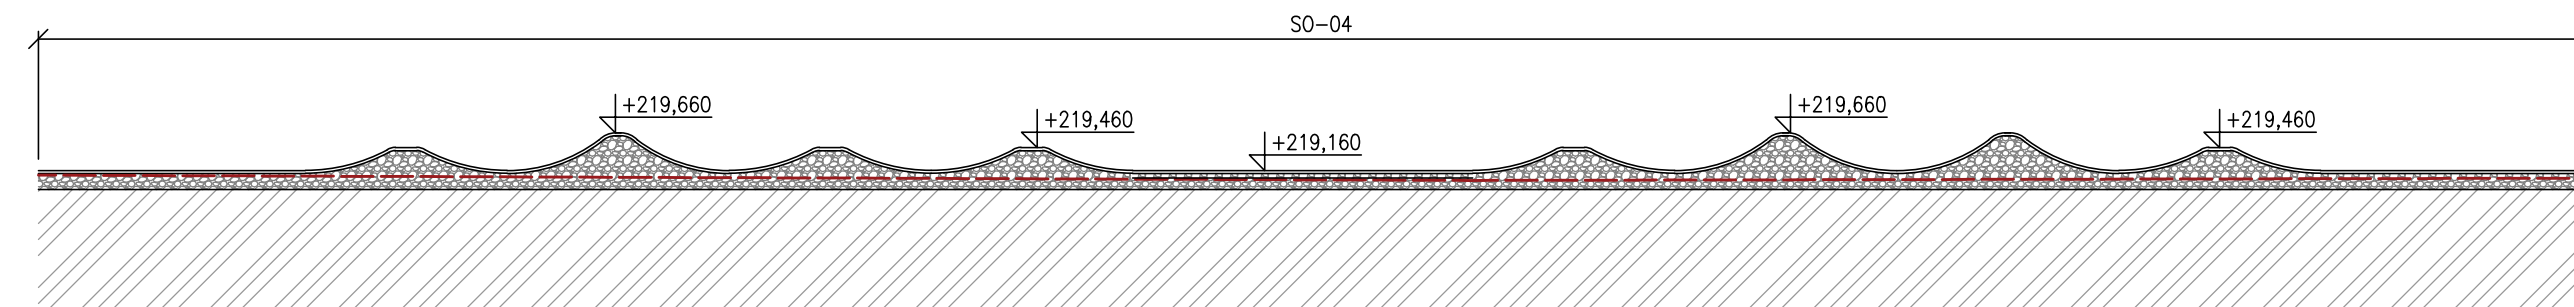

Legenda:
----- hrana stávající terénu

- SEZNAM STAVEBNÍCH OBJEKTŮ:
- SO-01 – HTU a bourací práce
 - SO-02 – Atletický ovál
 - SO-03 – In-line okruh
 - SO-04 – Pumptrack
 - SO-05 – Víceúčelové hřiště
 - SO-06 – Vsařovací objekt
 - SO-07 – Umělý kopec
 - SO-08 – Dětské hřiště pro menší děti
 - SO-09 – Dětské hřiště – houpačky
 - SO-10 – Dětské hřiště pro větší děti
 - SO-11 – Panna aréna
 - SO-12 – Workoutové hřiště
 - SO-13 – Sadové úpravy

INVESTOR: Město Kutná Hora Havlíčkovo náměstí 552/1,284 01 Kutná Hora IČO: 00236195				PROJEKTANT: SPORTOWN PROJEKTY STYL S.R.O. - STROJÍVSKÁ 876 PRAHA 8 IČO: 27 06 06 59	
PROJEKTANT ČÁSTI	VYPRACOVAL	KONTROLOVAL			
MICHAELA MUSILOVÁ	MICHAELA MUSILOVÁ	ING.ARCH. V.DROBNÝ	ING.ARCH. V.DROBNÝ		
AKCE				DOKUMENTACE	DPS
REVITALIZACE VÍCEÚČELOVÉHO HRISTE HLOUŠKA, Kutná Hora – 1.etapa				MÉRITKO	1:100
				DATUM	02/2024
OBSAH PŘÍLOHY				ČÍSLO KOPIE	ČÍSLO PŘÍLOHY
ŘEZ A-A, B-B', C-C'					D5
DOKUMENTACE LZE UŽÍVAT POUZE VE SMYSLU PŘÍSLUŠNÉ SMLOUVY O DÍLO, VÝKRES, ČI JEDNO ČÁSTI, MŮŽE BÝT KOPÍROVÁN NEBO JINÝM ZPŮSOBEM ROZŠÍŘOVÁN POUZE PO PŘEDCHOZÍM SOUHLASU					