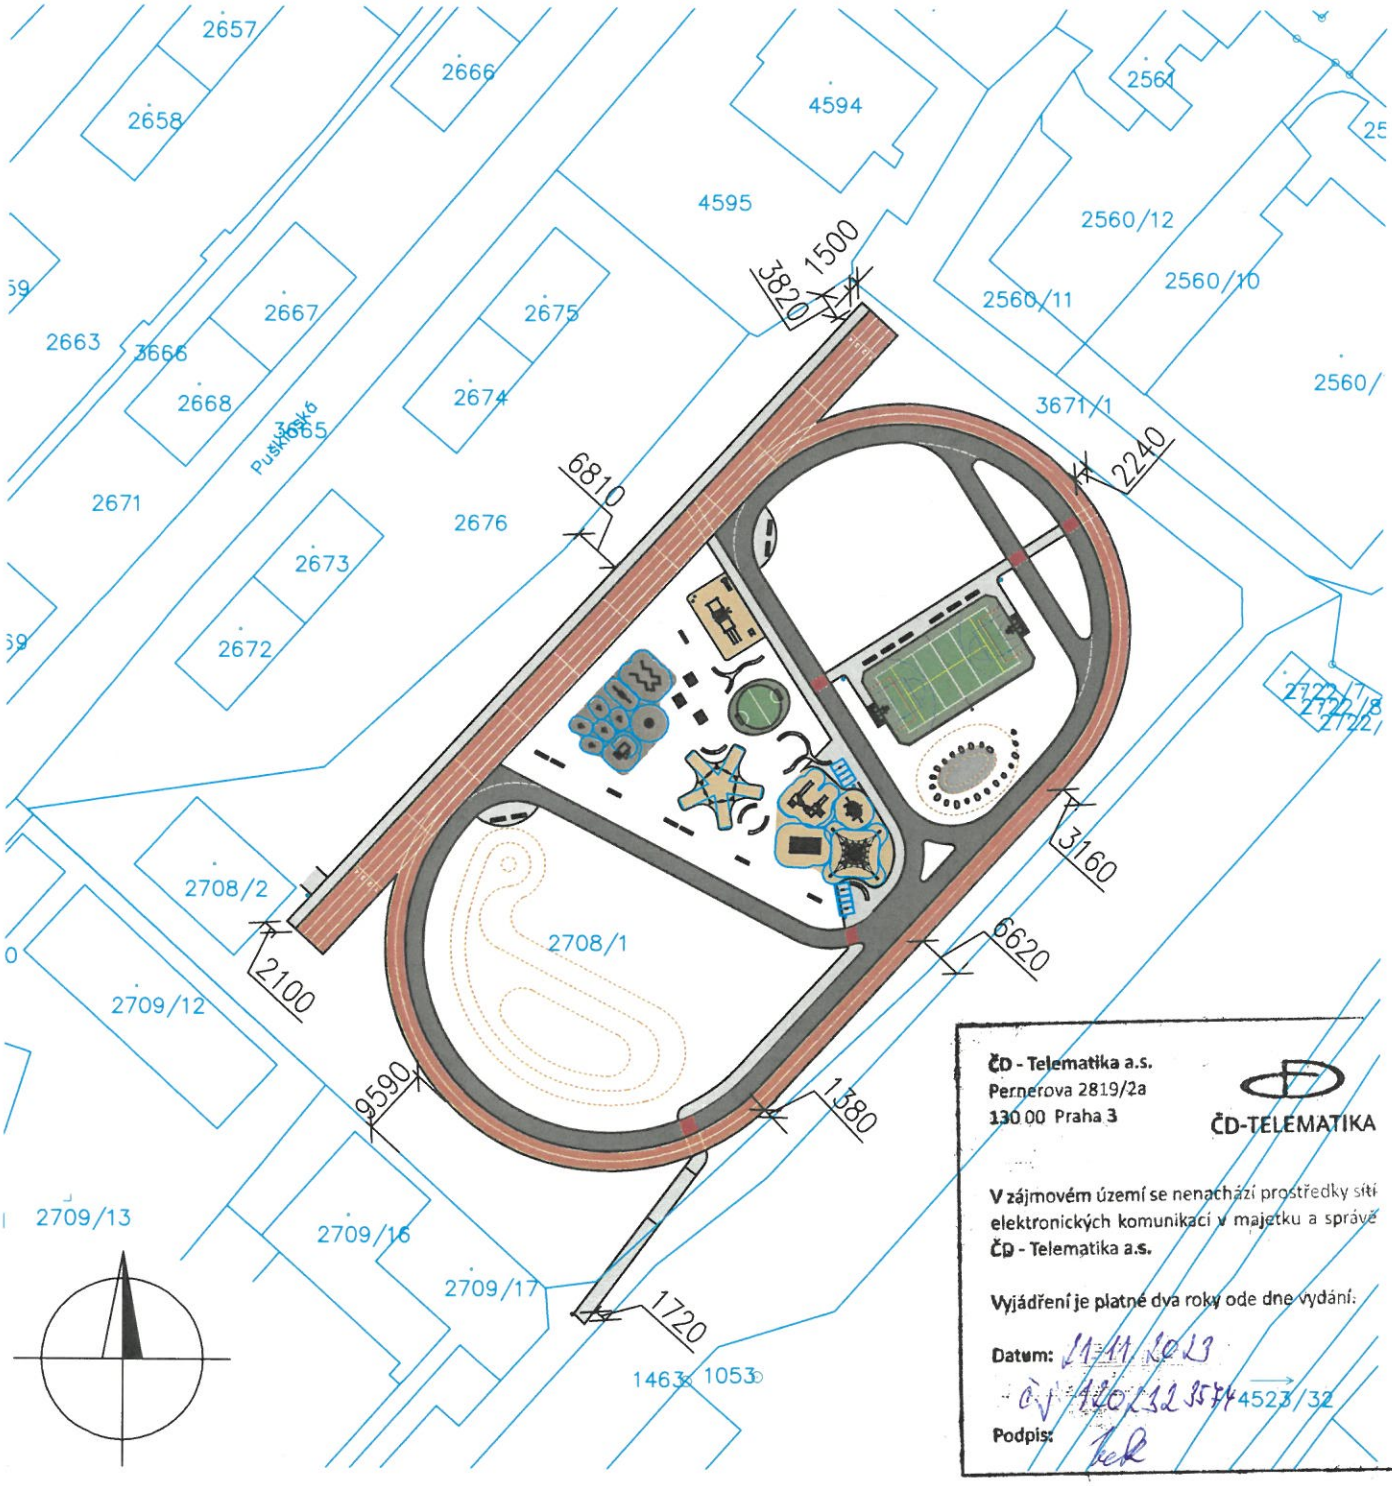

ČD - Telematika a.s.
Pernerova 2819/2a
130 00 Praha 3

ČD-TELEMATIKA

V zájmovém území se nenachází prostředky sítí elektronických komunikací v majetku a správě ČD - Telematika a.s.

Vyjádření je platné dva roky ode dne vydání.

Datum: 21/11/2023

ČJ: 1202132574/4523/32

Podpis:

INVESTOR: Město Kutná Hora Havlíčkovo náměstí 552/1,284 01 Kutná Hora IČO: 00236195			PROJEKTANT: SPORTOVNÍ PROJEKTY SPOL.S R.O. SOKOLOVSKÁ 87/95 PRAHA 8 IČO: 27 06 06 59
PROJEKTANT ČÁSTI	VYPRACOVAL	KONTROLA	HIP
MICHAELA MUSILOVÁ	MICHAELA MUSILOVÁ	ING.ARCH. V.DROBNÝ	ING.ARCH. V.DROBNÝ

AKCE REVITALIZACE VÍCEÚČELOVÉHO HŘIŠTĚ HLOUŠKA, Kutná Hora	DOKUMENTACE: DSP MĚŘÍTKO: 1:1000 DATUM: 10/2023
OBSAH PŘÍLOHY ZÁKRES DO KATASTRÁLNÍ MAPY	ČÍSLO KOPIE ČÍSLO PŘÍLOHY: C1

DOKUMENTACI LZE UŽÍVAT POUZE VE SMYSLU PŘÍSLUŠNÉ SMLOUVY O DÍLO. VÝKRES, ČI JEHO ČÁST, MŮŽE BÝT KOPÍROVÁN NEBO JINÝM ZPŮSOBEM ROZŠIŘOVÁN POUZE PO PŘEDCHOZÍM SOUHLASU