PŮDORYS - stávající stav

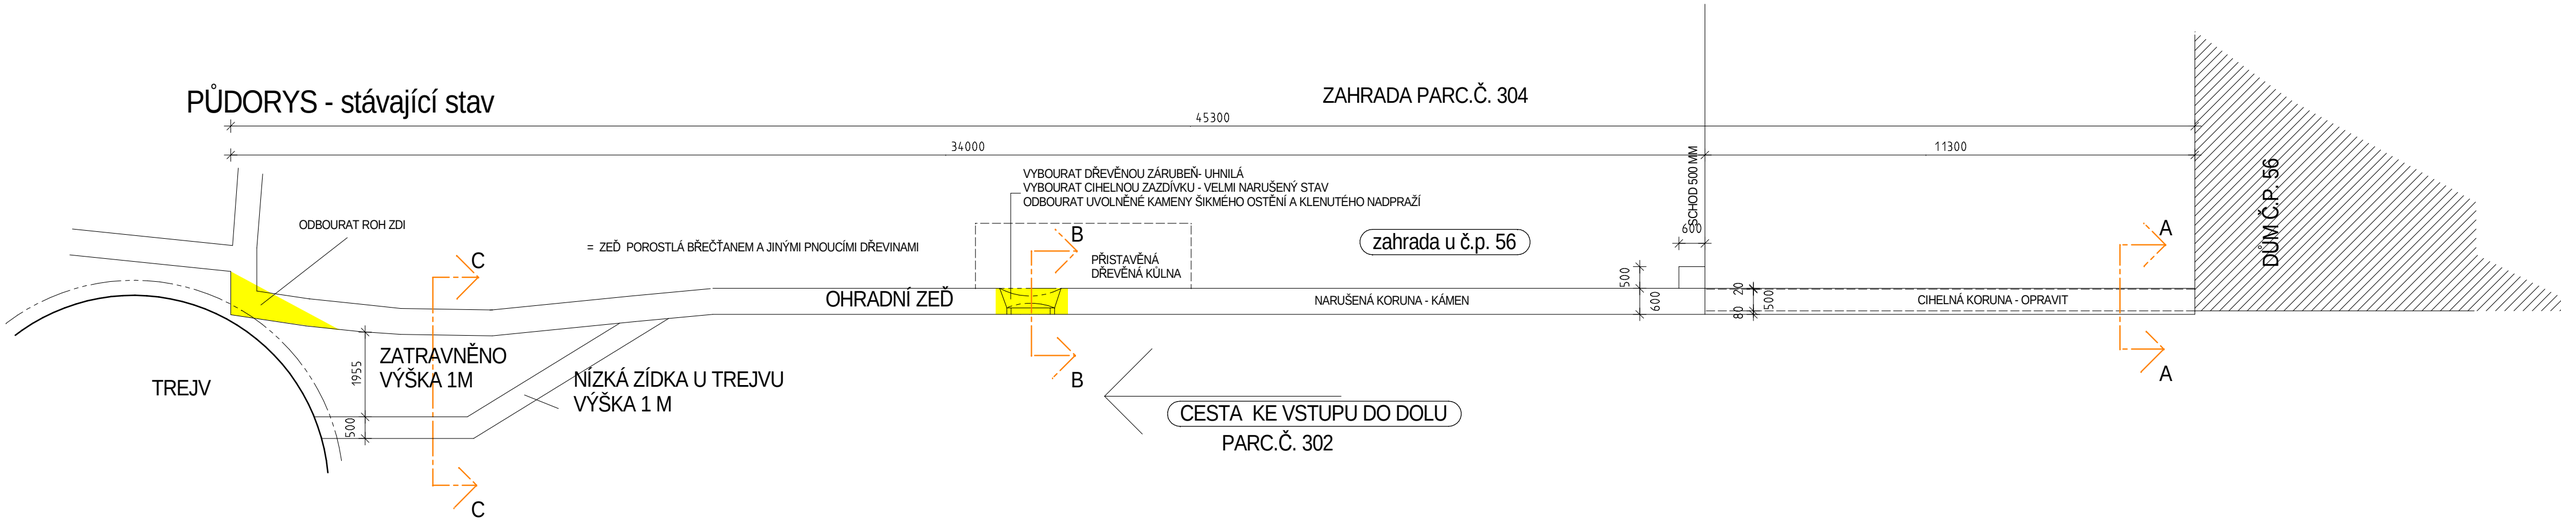

POHLED NA ZEĎ OD HRÁDKU- Z CESTY - stávající stav

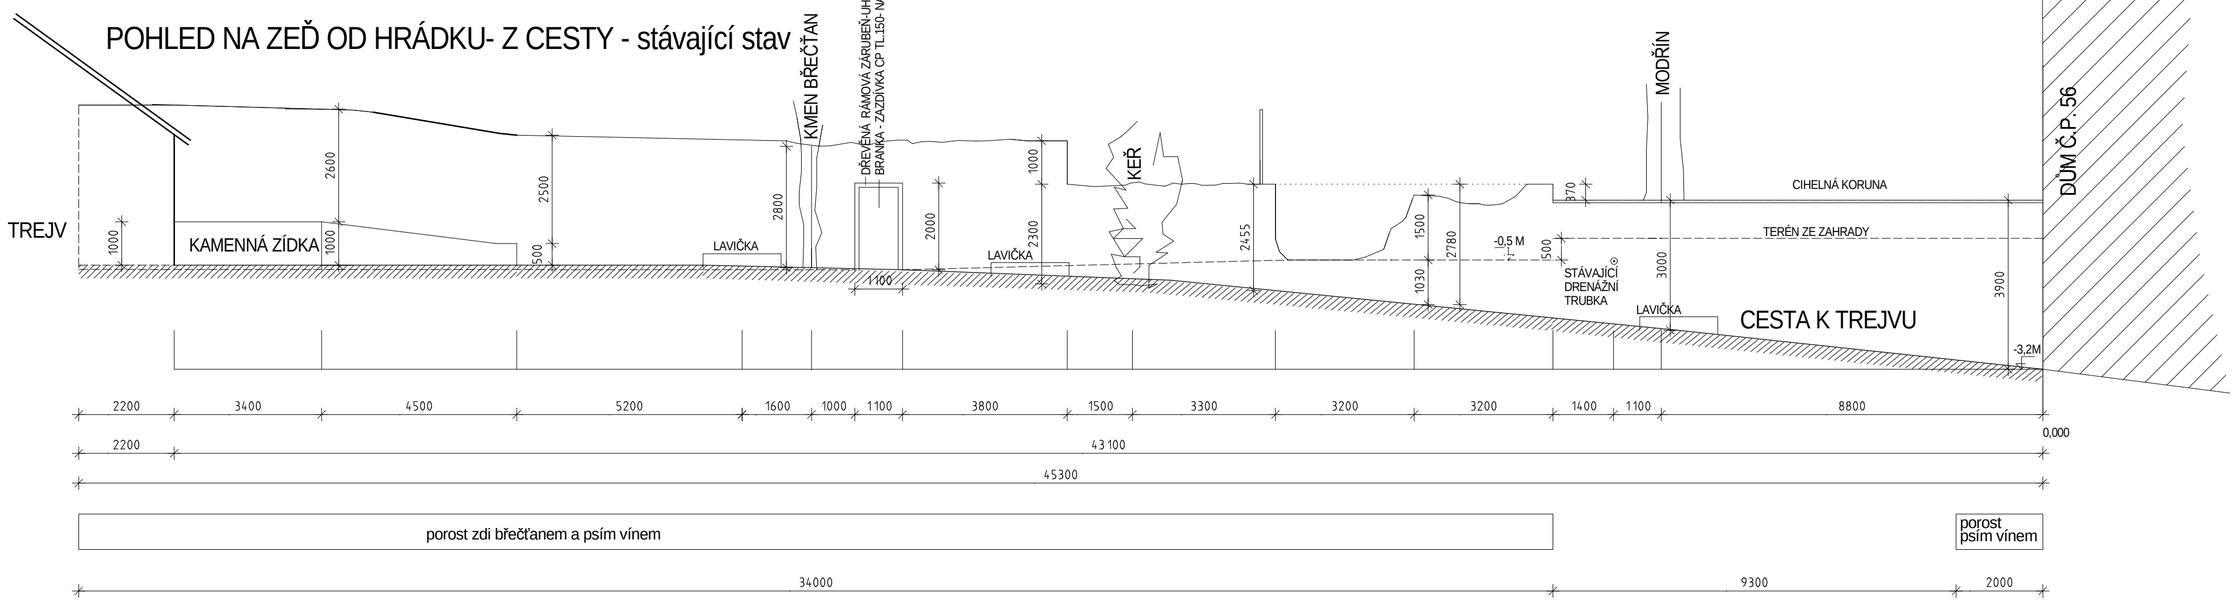

Digitálně podepsal Ing. Lenka Císařová
Datum: 2024.11.26 20:13:32 +01'00'

D.DOKUMENTACE STAVEBNÍHO OBJEKTU

D.1.1. ARCHITEKTONICKO - STAVEBNÍ ŘEŠENÍ

RYS	PROJEKTOVÁNÍ STAVEB: ATELIÉR RYS s.r.o.,IČO 274 49 505 Kutná Hora, PSČ 284 01, tel. 721 488 149, projekt_rys@mybox.cz		
Projektant: Ing. Císařová Lenka		Zodpovědný projektant: Ing. Císařová Lenka	
Obec: Kutná Hora		Katastr. území: Kutná Hora	
Investor : Město Kutná Hora, Havlíčkovo nám. 552/1,284 01 Kutná Hora			
Stavba: Oprava ohradní zdi u č.p. 56 náměstí Národního odboje v Kutné Hoře parc.č. 304 k.ú. Kutná Hora		Stupeň PD: ZPD	Paré č.:
Obsah výkresu: STÁVAJÍCÍ STAV POHLED NA ZEĎ Z CESTY K TREJVU P.Č. 302, PŮDORYS	M 1:100	Datum: 11/2024	číslo výkr. D.1.1